현 황 도

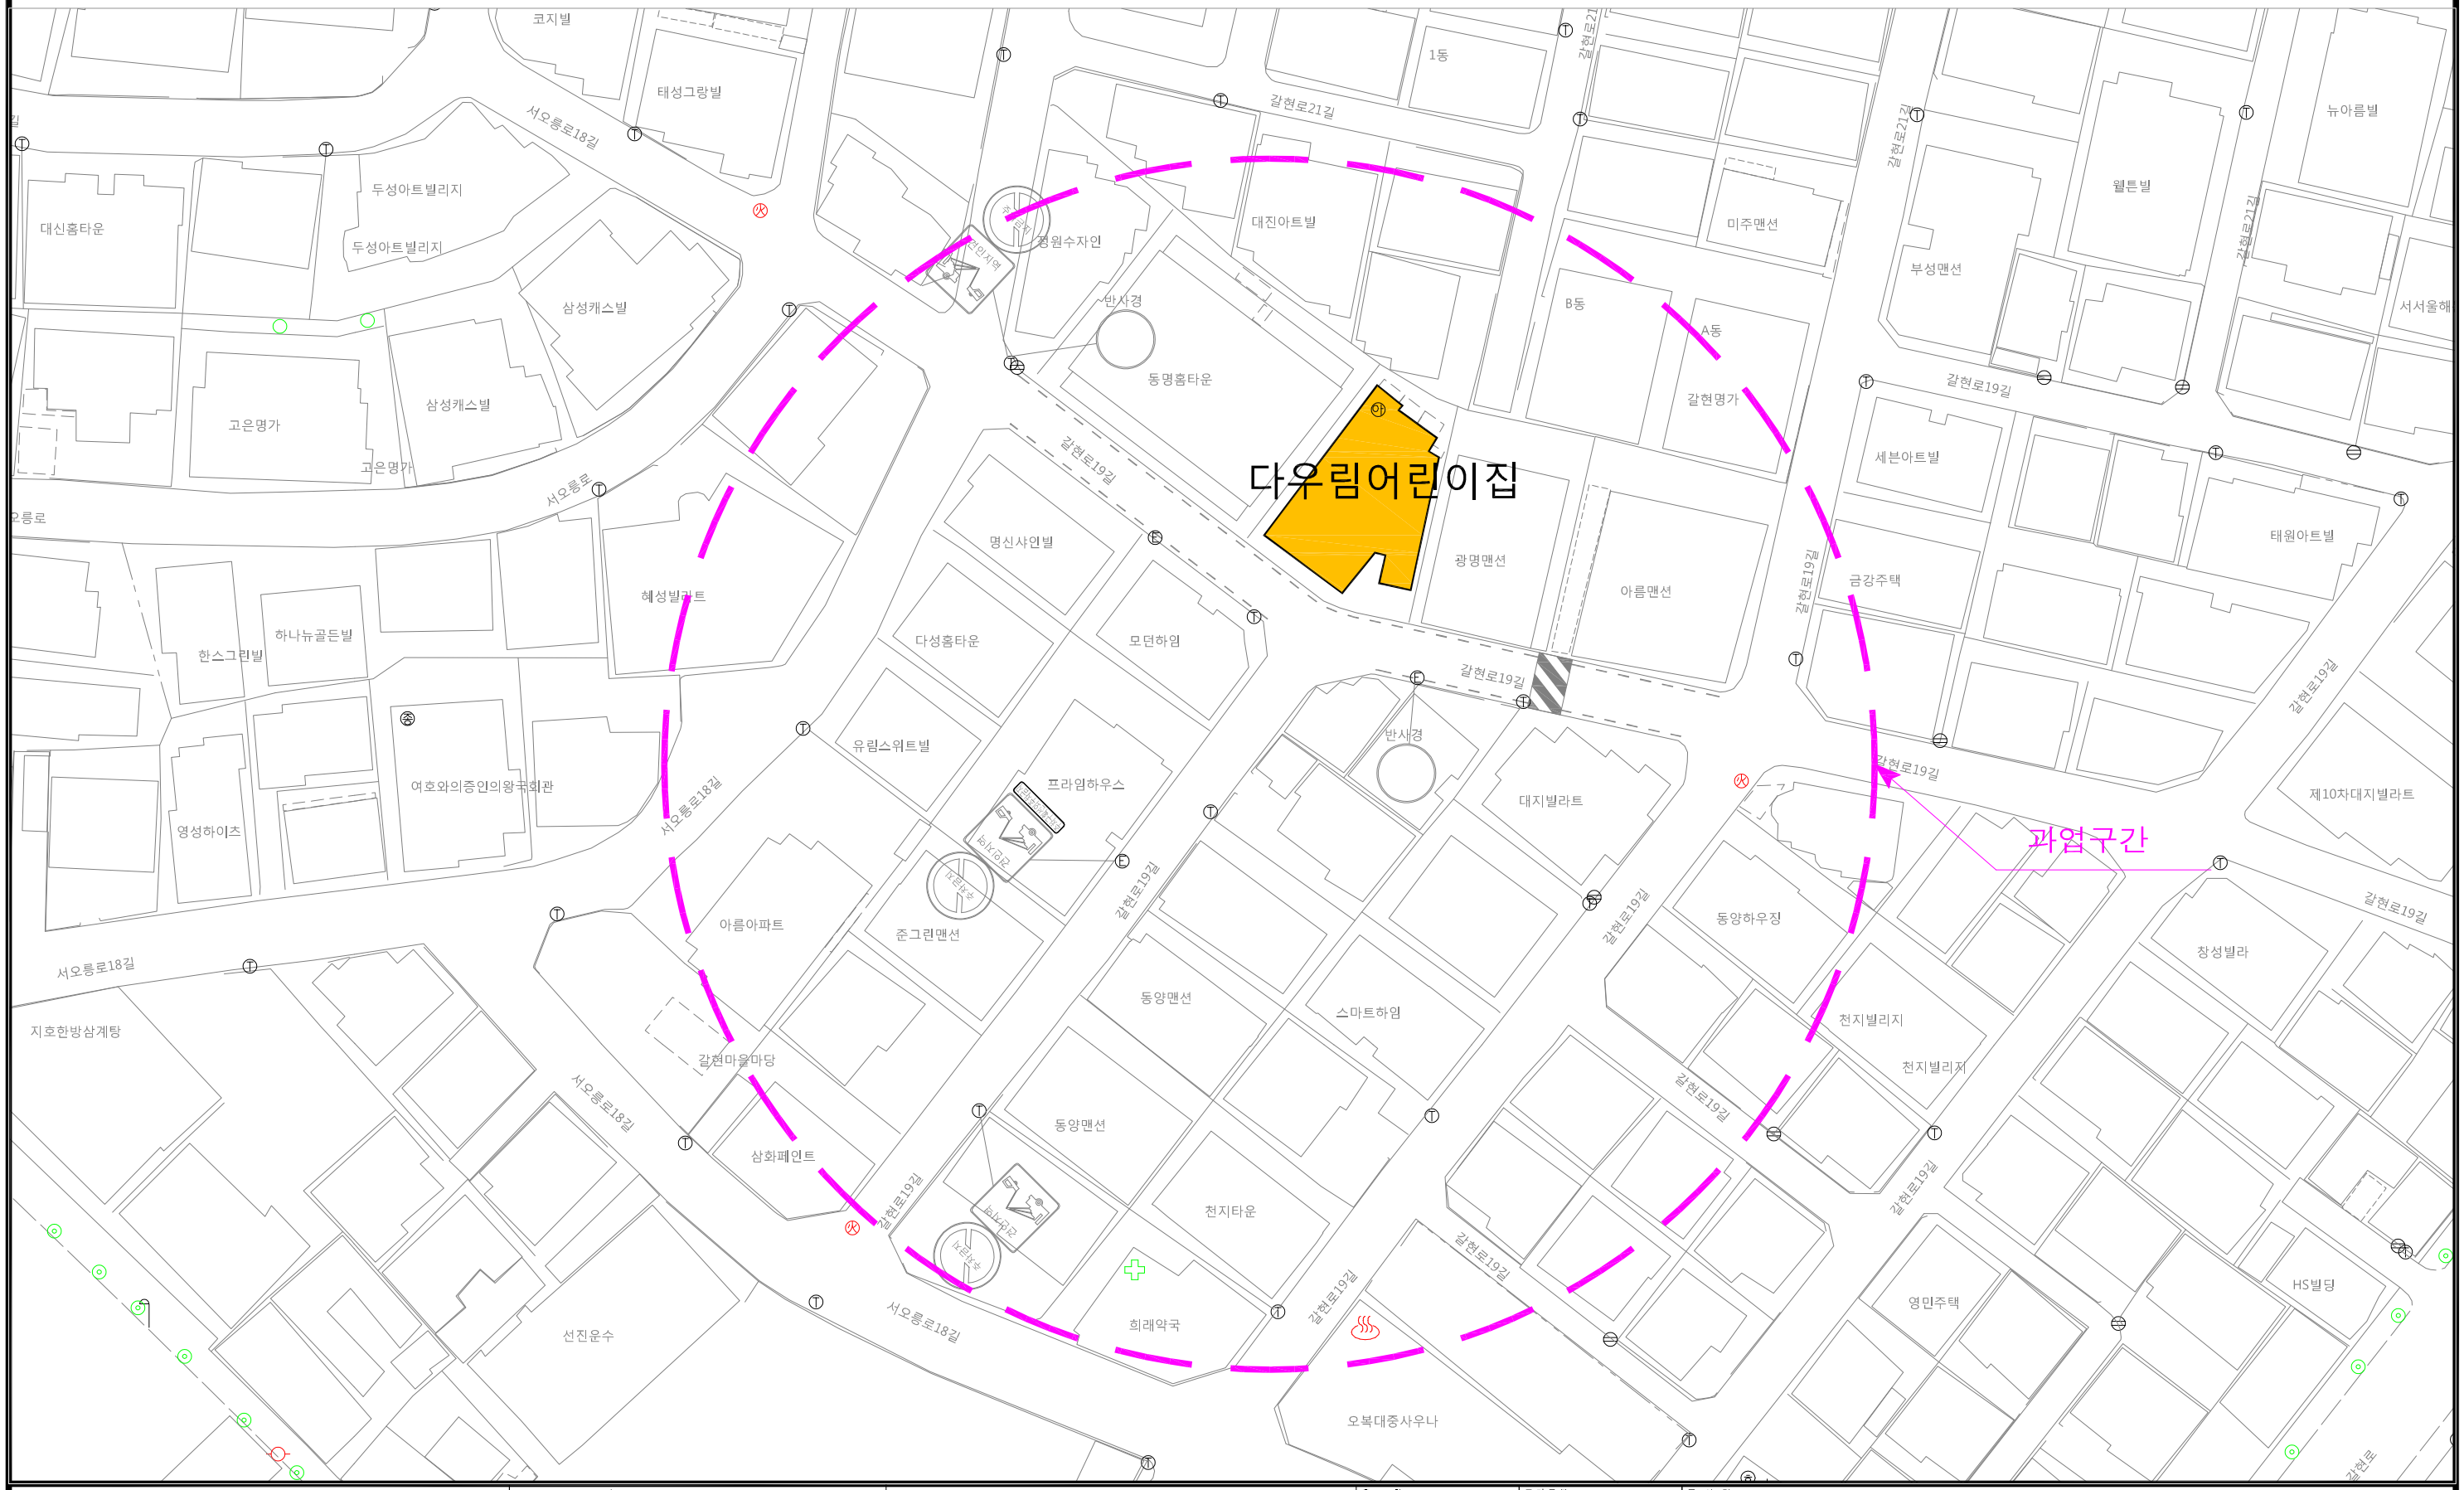

은평구	(주) 나 래 이 엔 씨	과업참여자			축척 SCALE	도면구분 SERIAL NO.	공사명 PROJECT: 2018년 어린이 및 노인보호구역 개선사업 기본 및 실시설계
		과업책임자	분야별책임자	설계자			
	Narae E & C	이종성	조영준	공민관	일자 DATE: 2018.	도면번호 SHEET NO.	도면명 TITLE: 현 황 도