



도선사거리(현황)

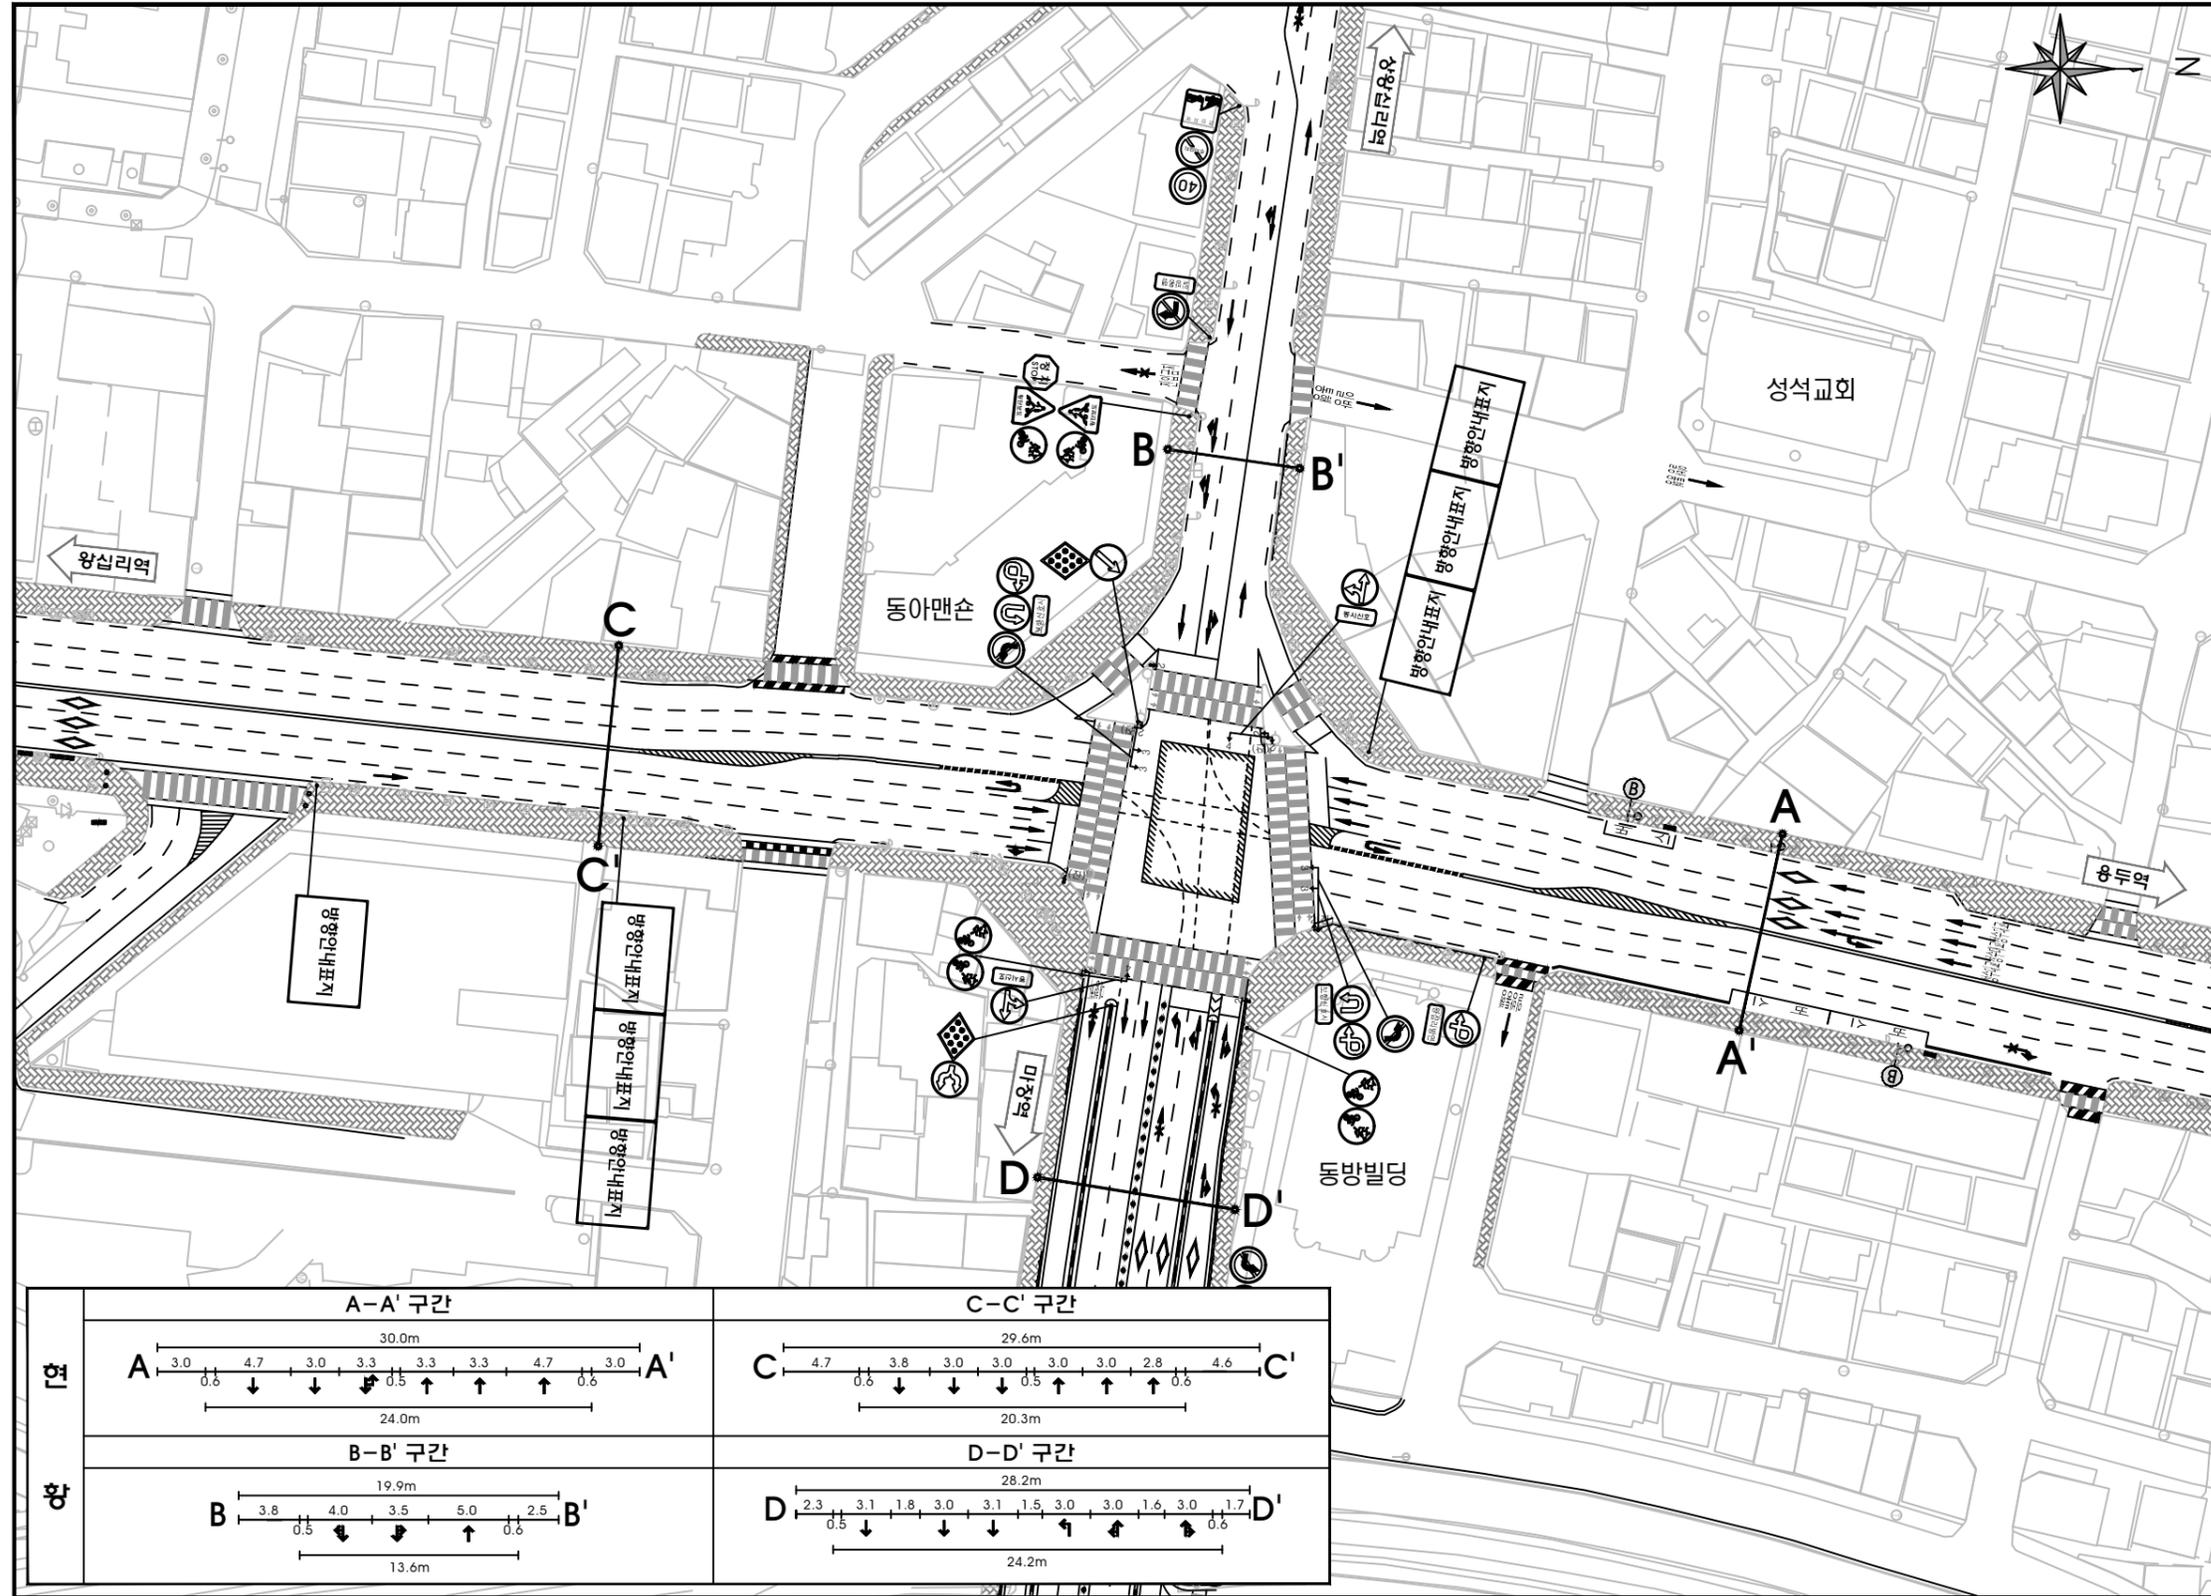


KEYMAP



[교통량(차량)]

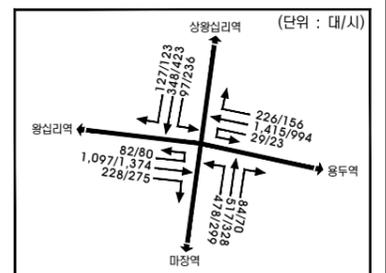

[교통량(보행)]


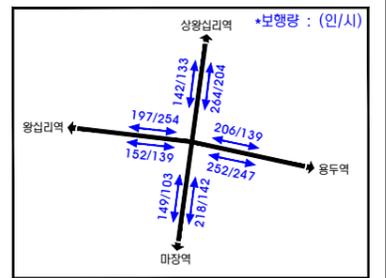


※ 오전(08-09시) / 오후(18-19시)

구분	φ1	φ2	φ3	주기
연향	60(3)	40(3)	40(4)	150초

※ 오전첨두시(08:00-09:00시)기준

구분	평균제어지체(초/대)	서비스수준
연향	47.2	C

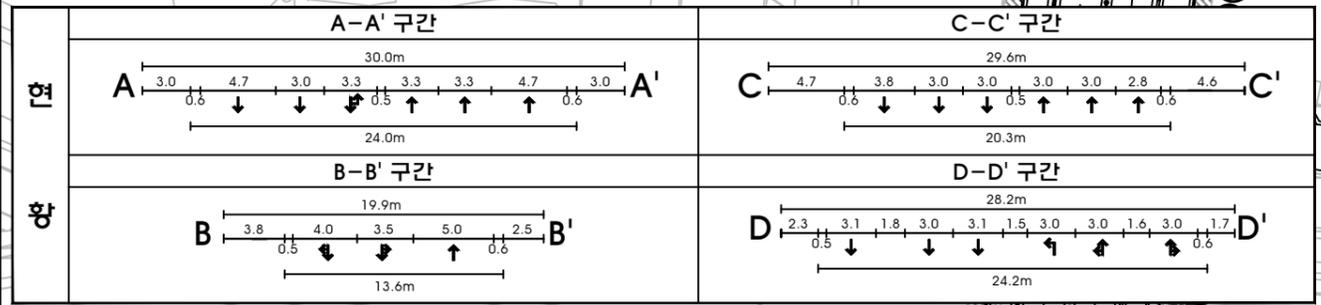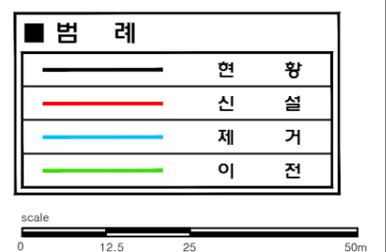

발주처	용역명	용역사	설계일자	설계참여자	도면명	도면번호
	2018년 도로교통소통개선 기본 및 실시설계	(주)동일기술공사	2018.06	책임자: 안정현, 검토자: 안정현, 작성자: 안정현	도선사거리(현향)	