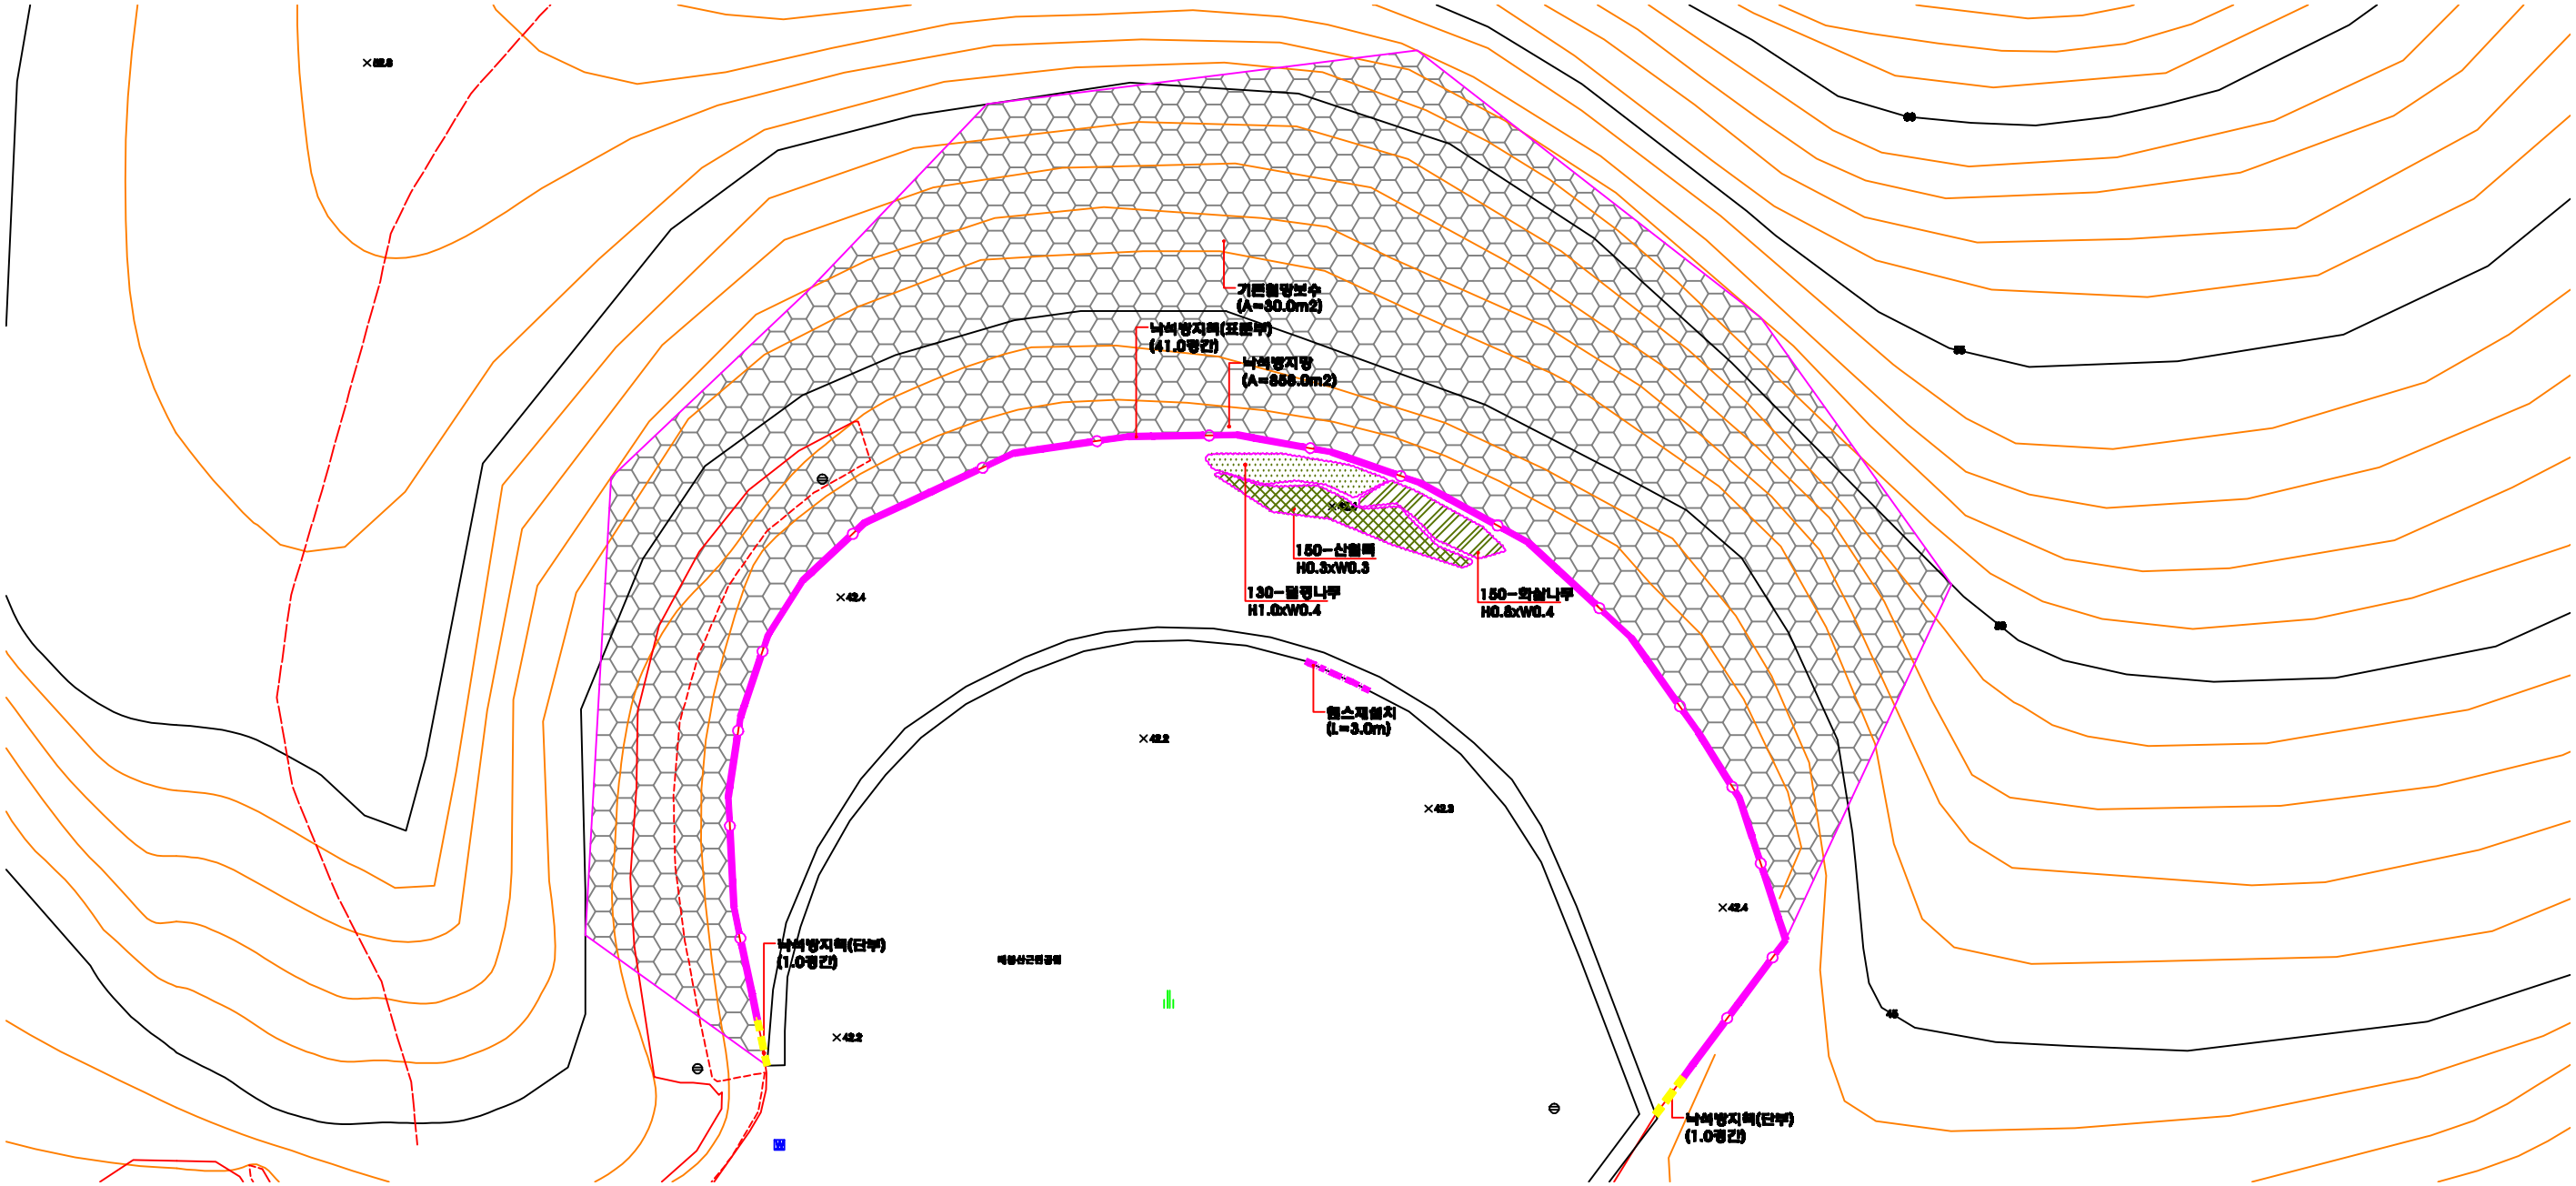

조 경 계 획 도

SCALE = A1 : 1/150
A3 : 1/300

수목 수량표

구분	기호	수목명	규격	단위	수량	비고
낙엽관목		철쭉나무	H1.0xW0.4	주	130	
		화살나무	H0.6xW0.4	주	150	
		산철쭉	H0.3xW0.3	주	150	
		합계		주	430	

시설 및 포장 수량표

기호	시설명	규격	단위	수량	비고
	낙석방지망	5000x2000	M2	858.0	
	낙석방지책(단부)	2500x2000	평간	2.0	
	낙석방지책(포톤부)	2500x2000	평간	41.0	
	기존철망보수	-	M2	30.0	
	앵스재설치	H600	M	3.0	

설계사 DESIGN CORP	(주) 산오름	발주처 ORDERING ORG	서울특별시 동대문구청	설계 DESIGNED BY		설사 CHECKED BY		사업명 PROJECT TITLE	예방기 취약지역 내 위험시설물 정비사업	날짜 DATE	2013. 05.	도면구분 DRAWING NO	
				제도 DRAWN BY		승인 APPROVED BY		도면명 DRAWING TITLE	조 경 계 획 도	축척 SCALE	A1 = 1/150 A3 = 1/300	도면번호 SHEET NO	L - 005