


현 양 도 (동대문 어린이집)

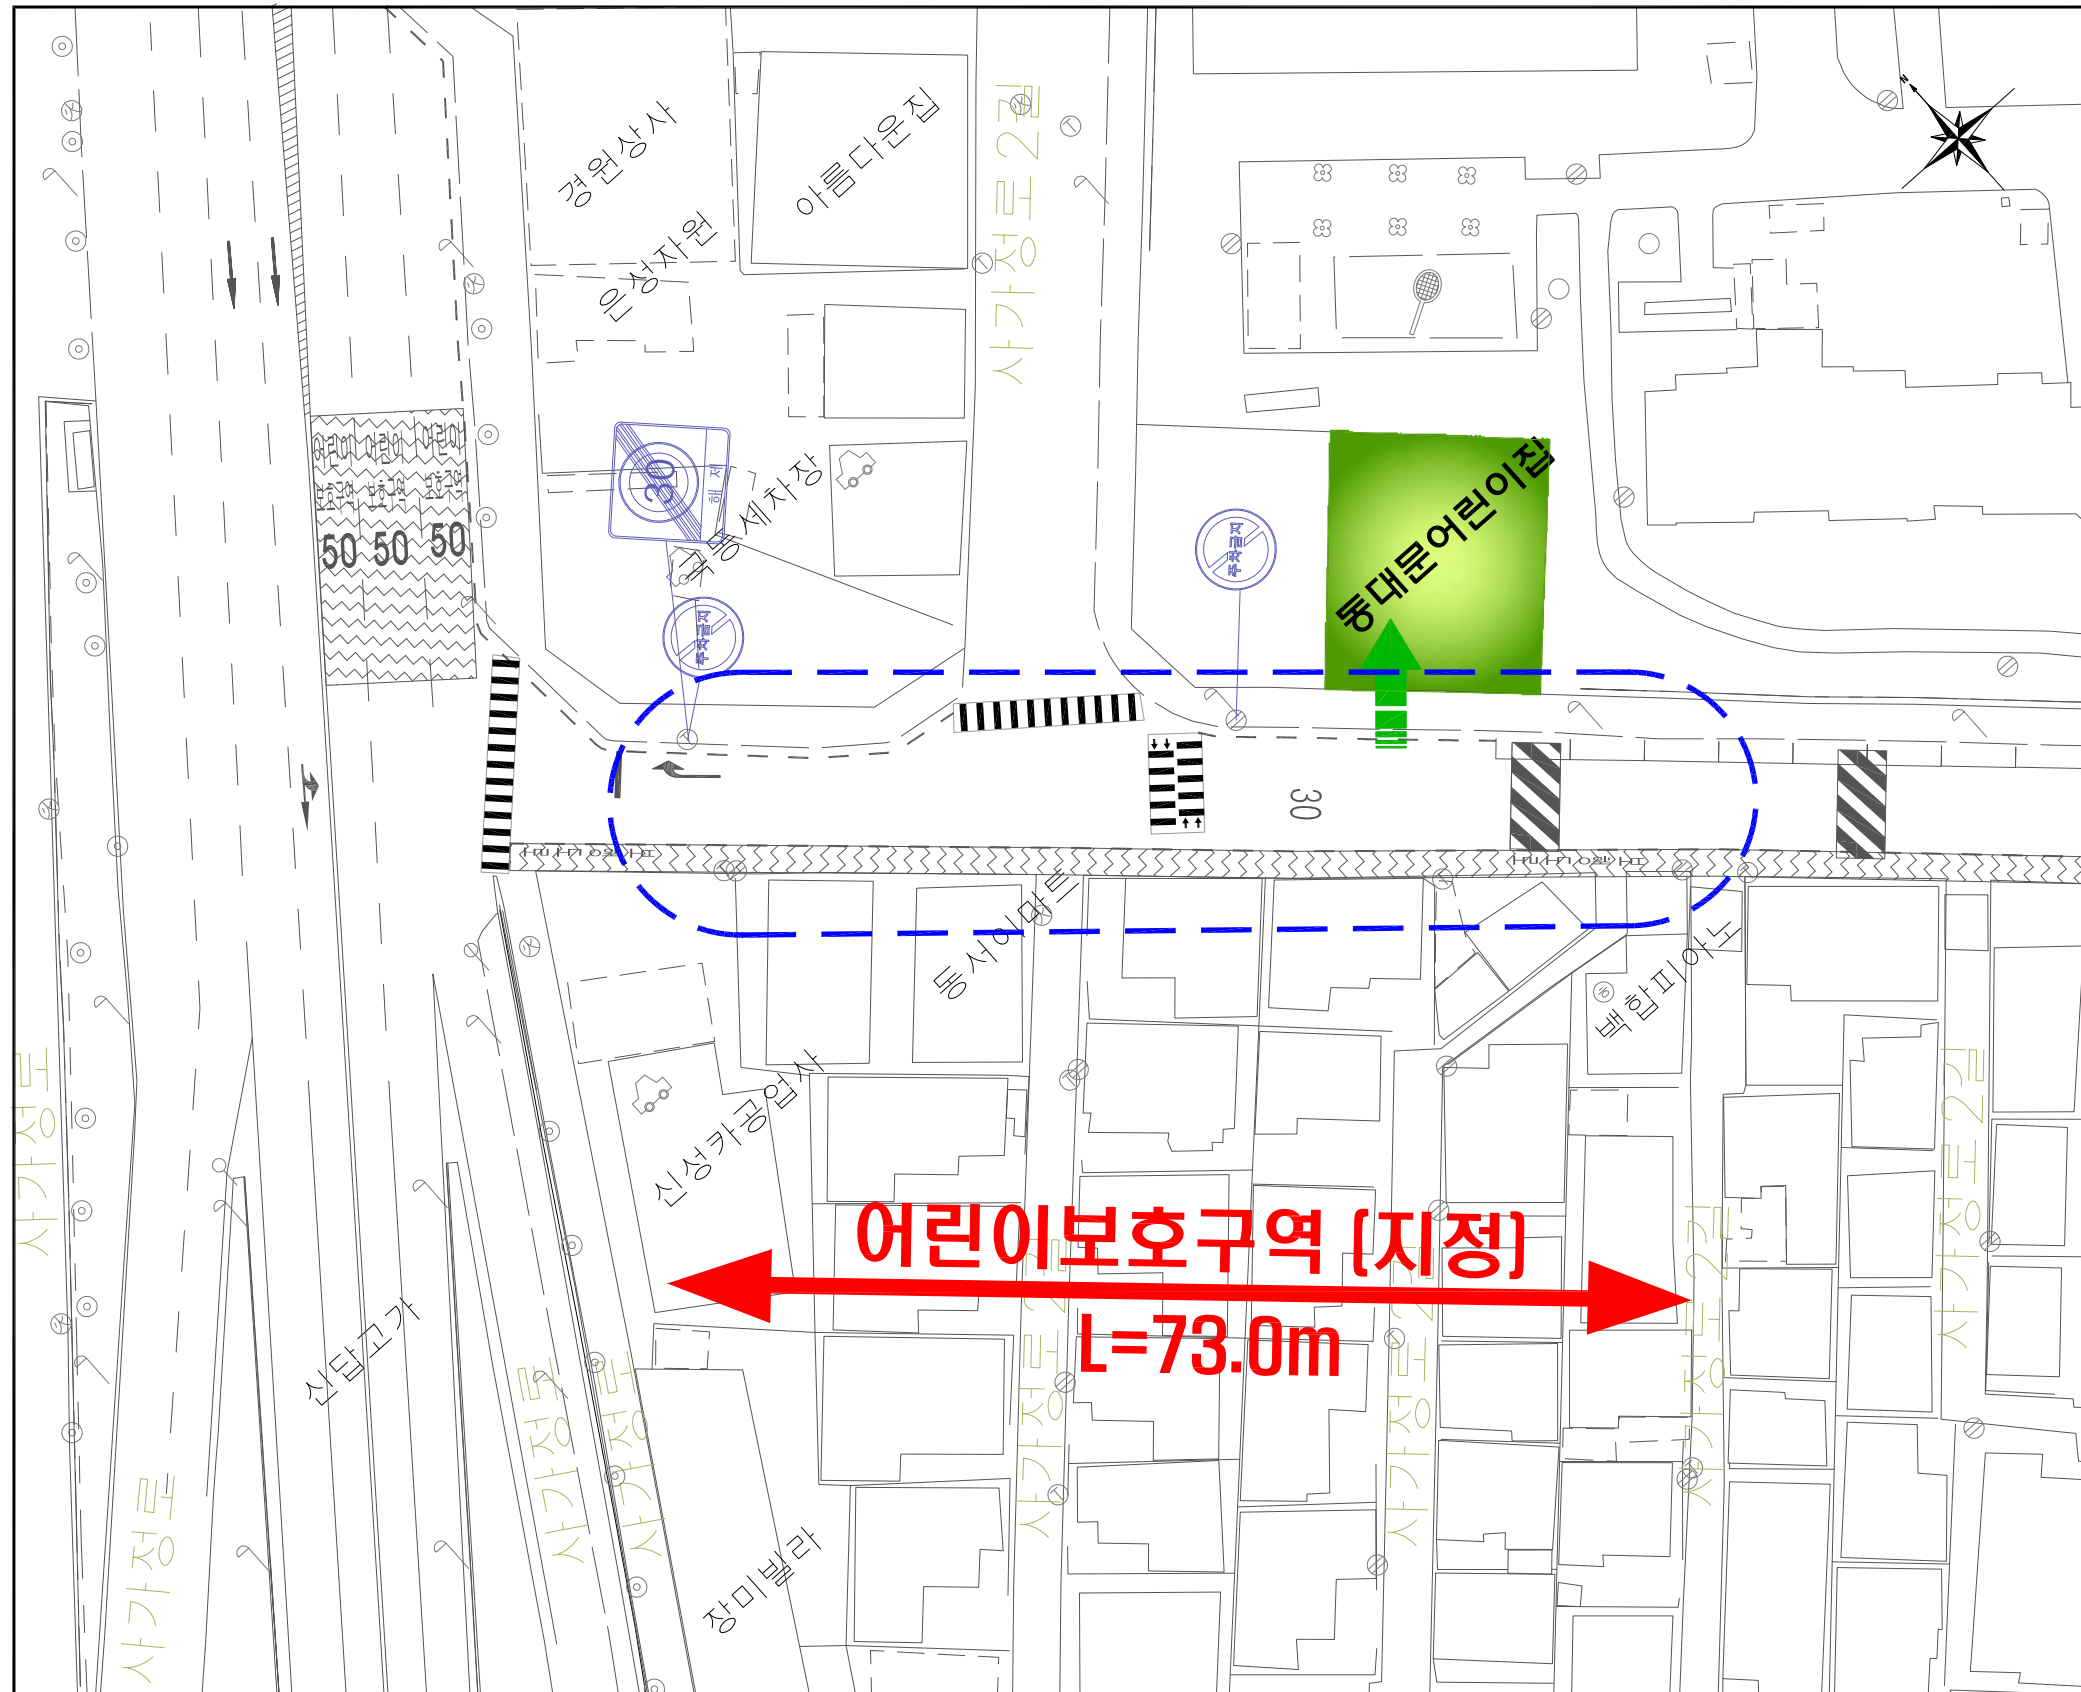

구분	내용
	교통 표지판
	통합 교통 표지판
	노면 표시
	주차금지 노면표시
	횡단 보도
	과속 방지턱 (원호형)
	미끄럼방지포장
	어린이보호구역 지정

