


# 전체 평면도

S = 1 : 200

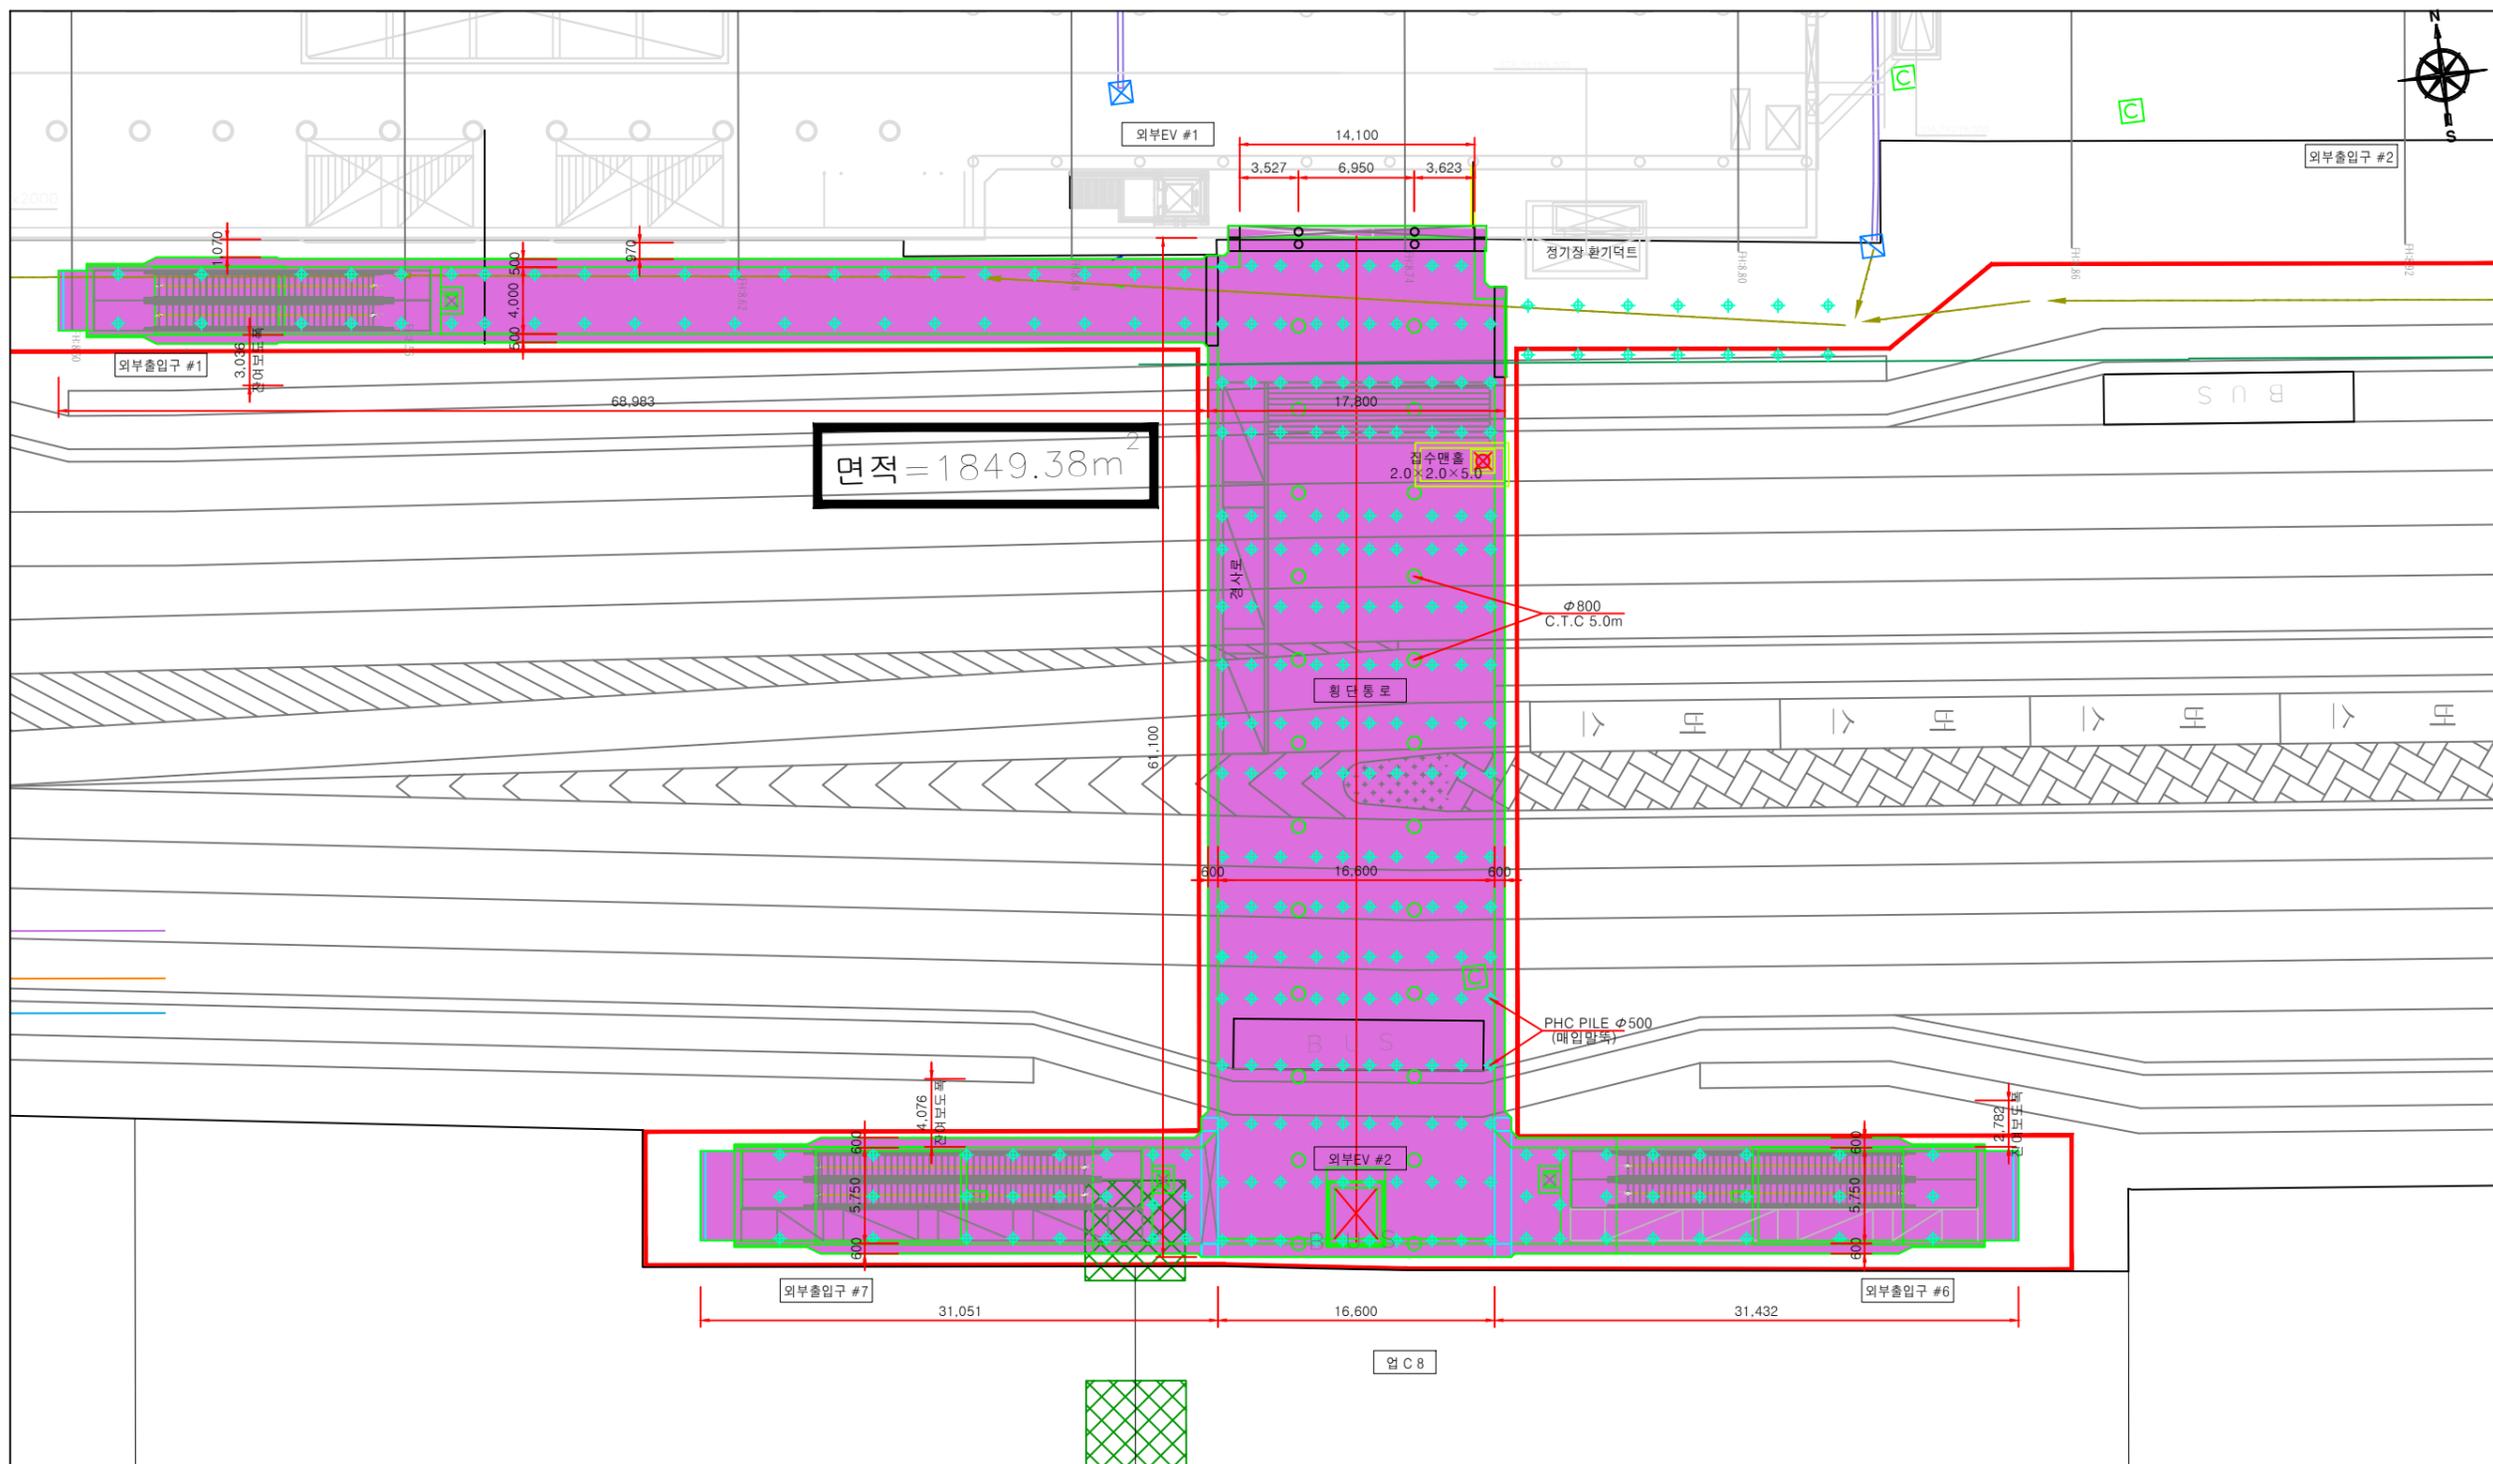

시인과 함께 행복한 Seoul Metropolitan Rapid Transit Corporation	부장 김정수	업무담당 김무성	담당 권순성	현장대리인 김문탄	NOTE	지하철 5호선 	축척 S = 1 : 200	계약명 5호선 마곡역 출입시설 설치공사 도면명 전체 평면도 일자 2016. 251515 01020000 0003 REV.
	(주) 동영 기술공사 							