

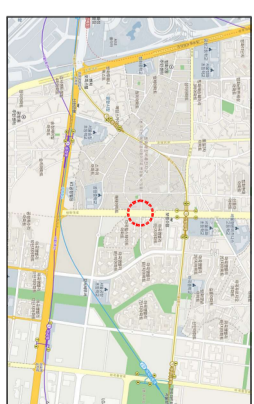


방화동 217-123(마곡힐스테이트 아파트 인근) - 원화

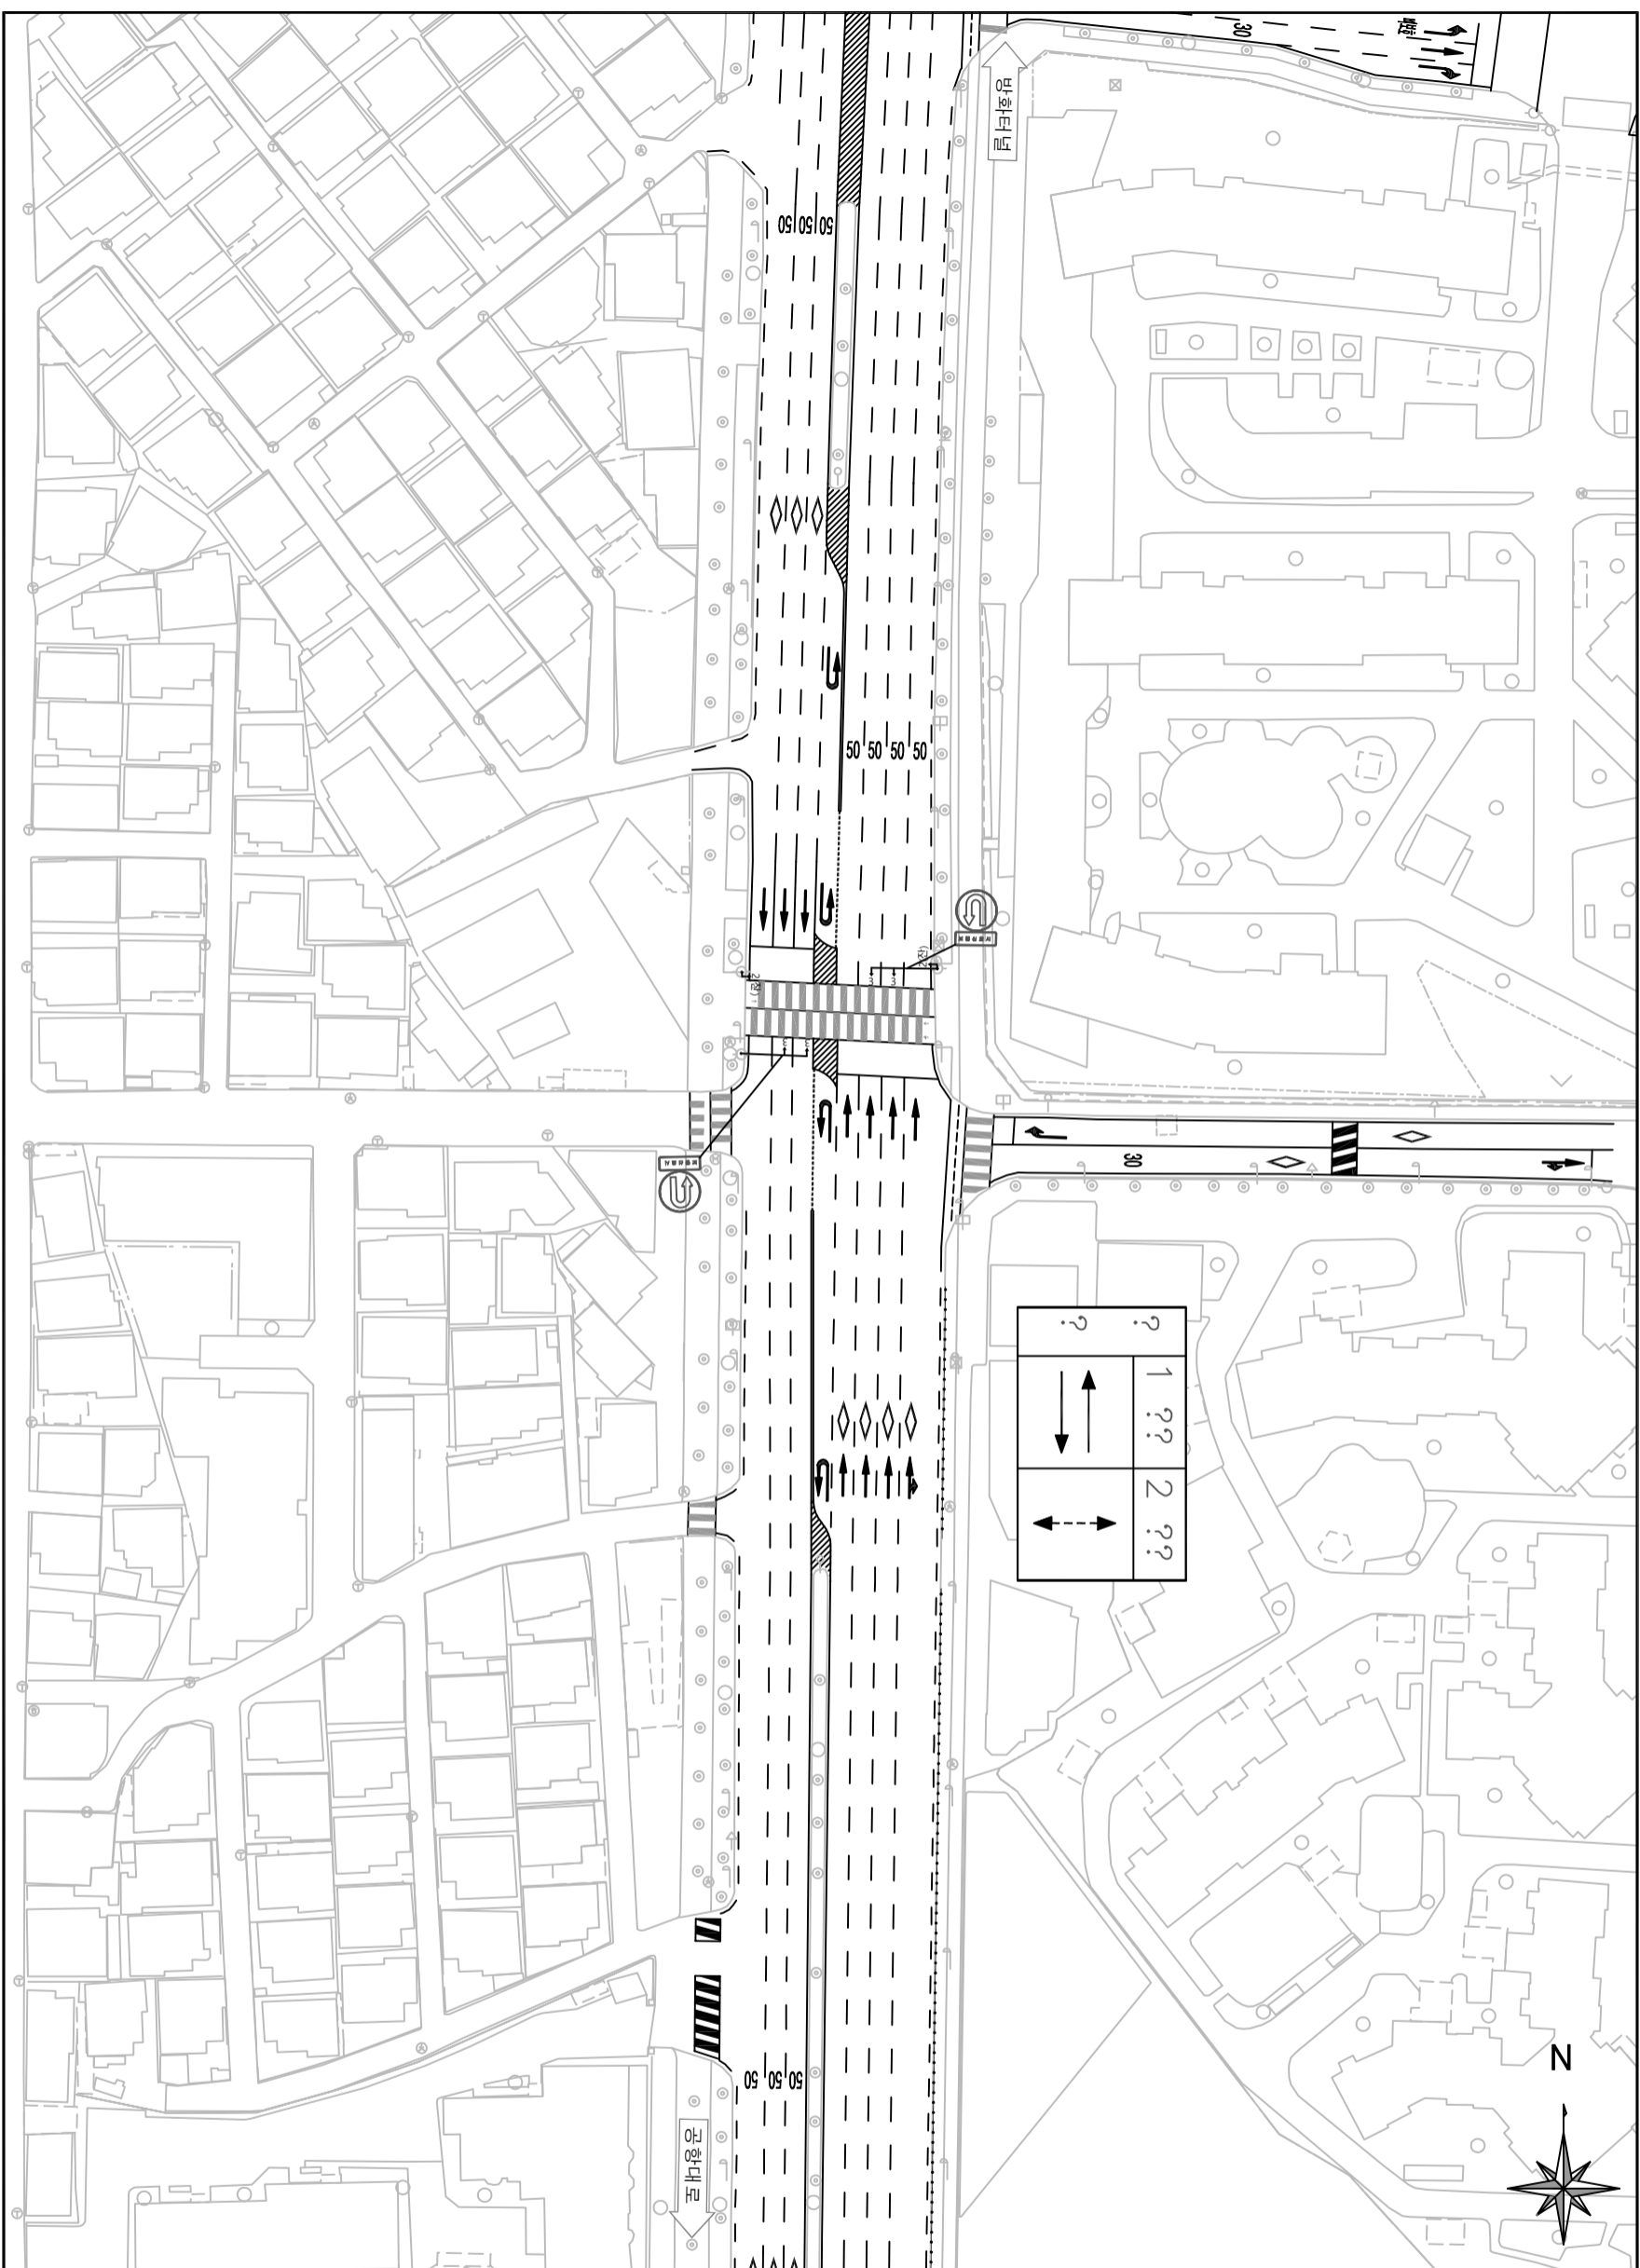

KEYMAP

■	번	레
—	원	화
—	신	설
—	계	거
—	이	전

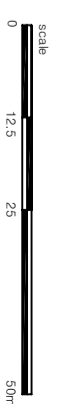

발주처	영역면	영역사	설계인자	특임자	실제참여자	직선자	도면명	도면번호
서울특별시							방화동 217-123(원화)	

