
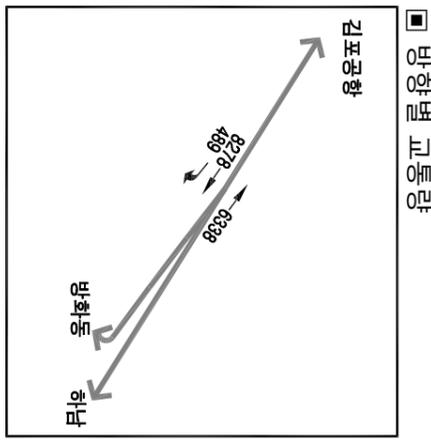
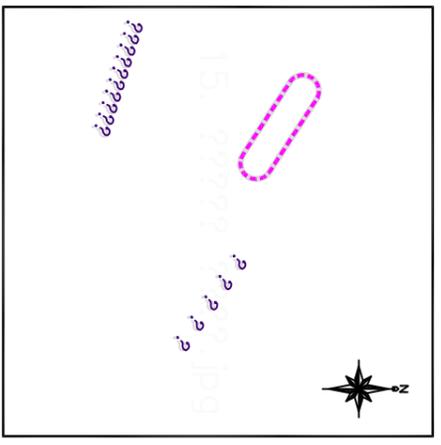


16. 방화동방향 진출램프(현황+개선)

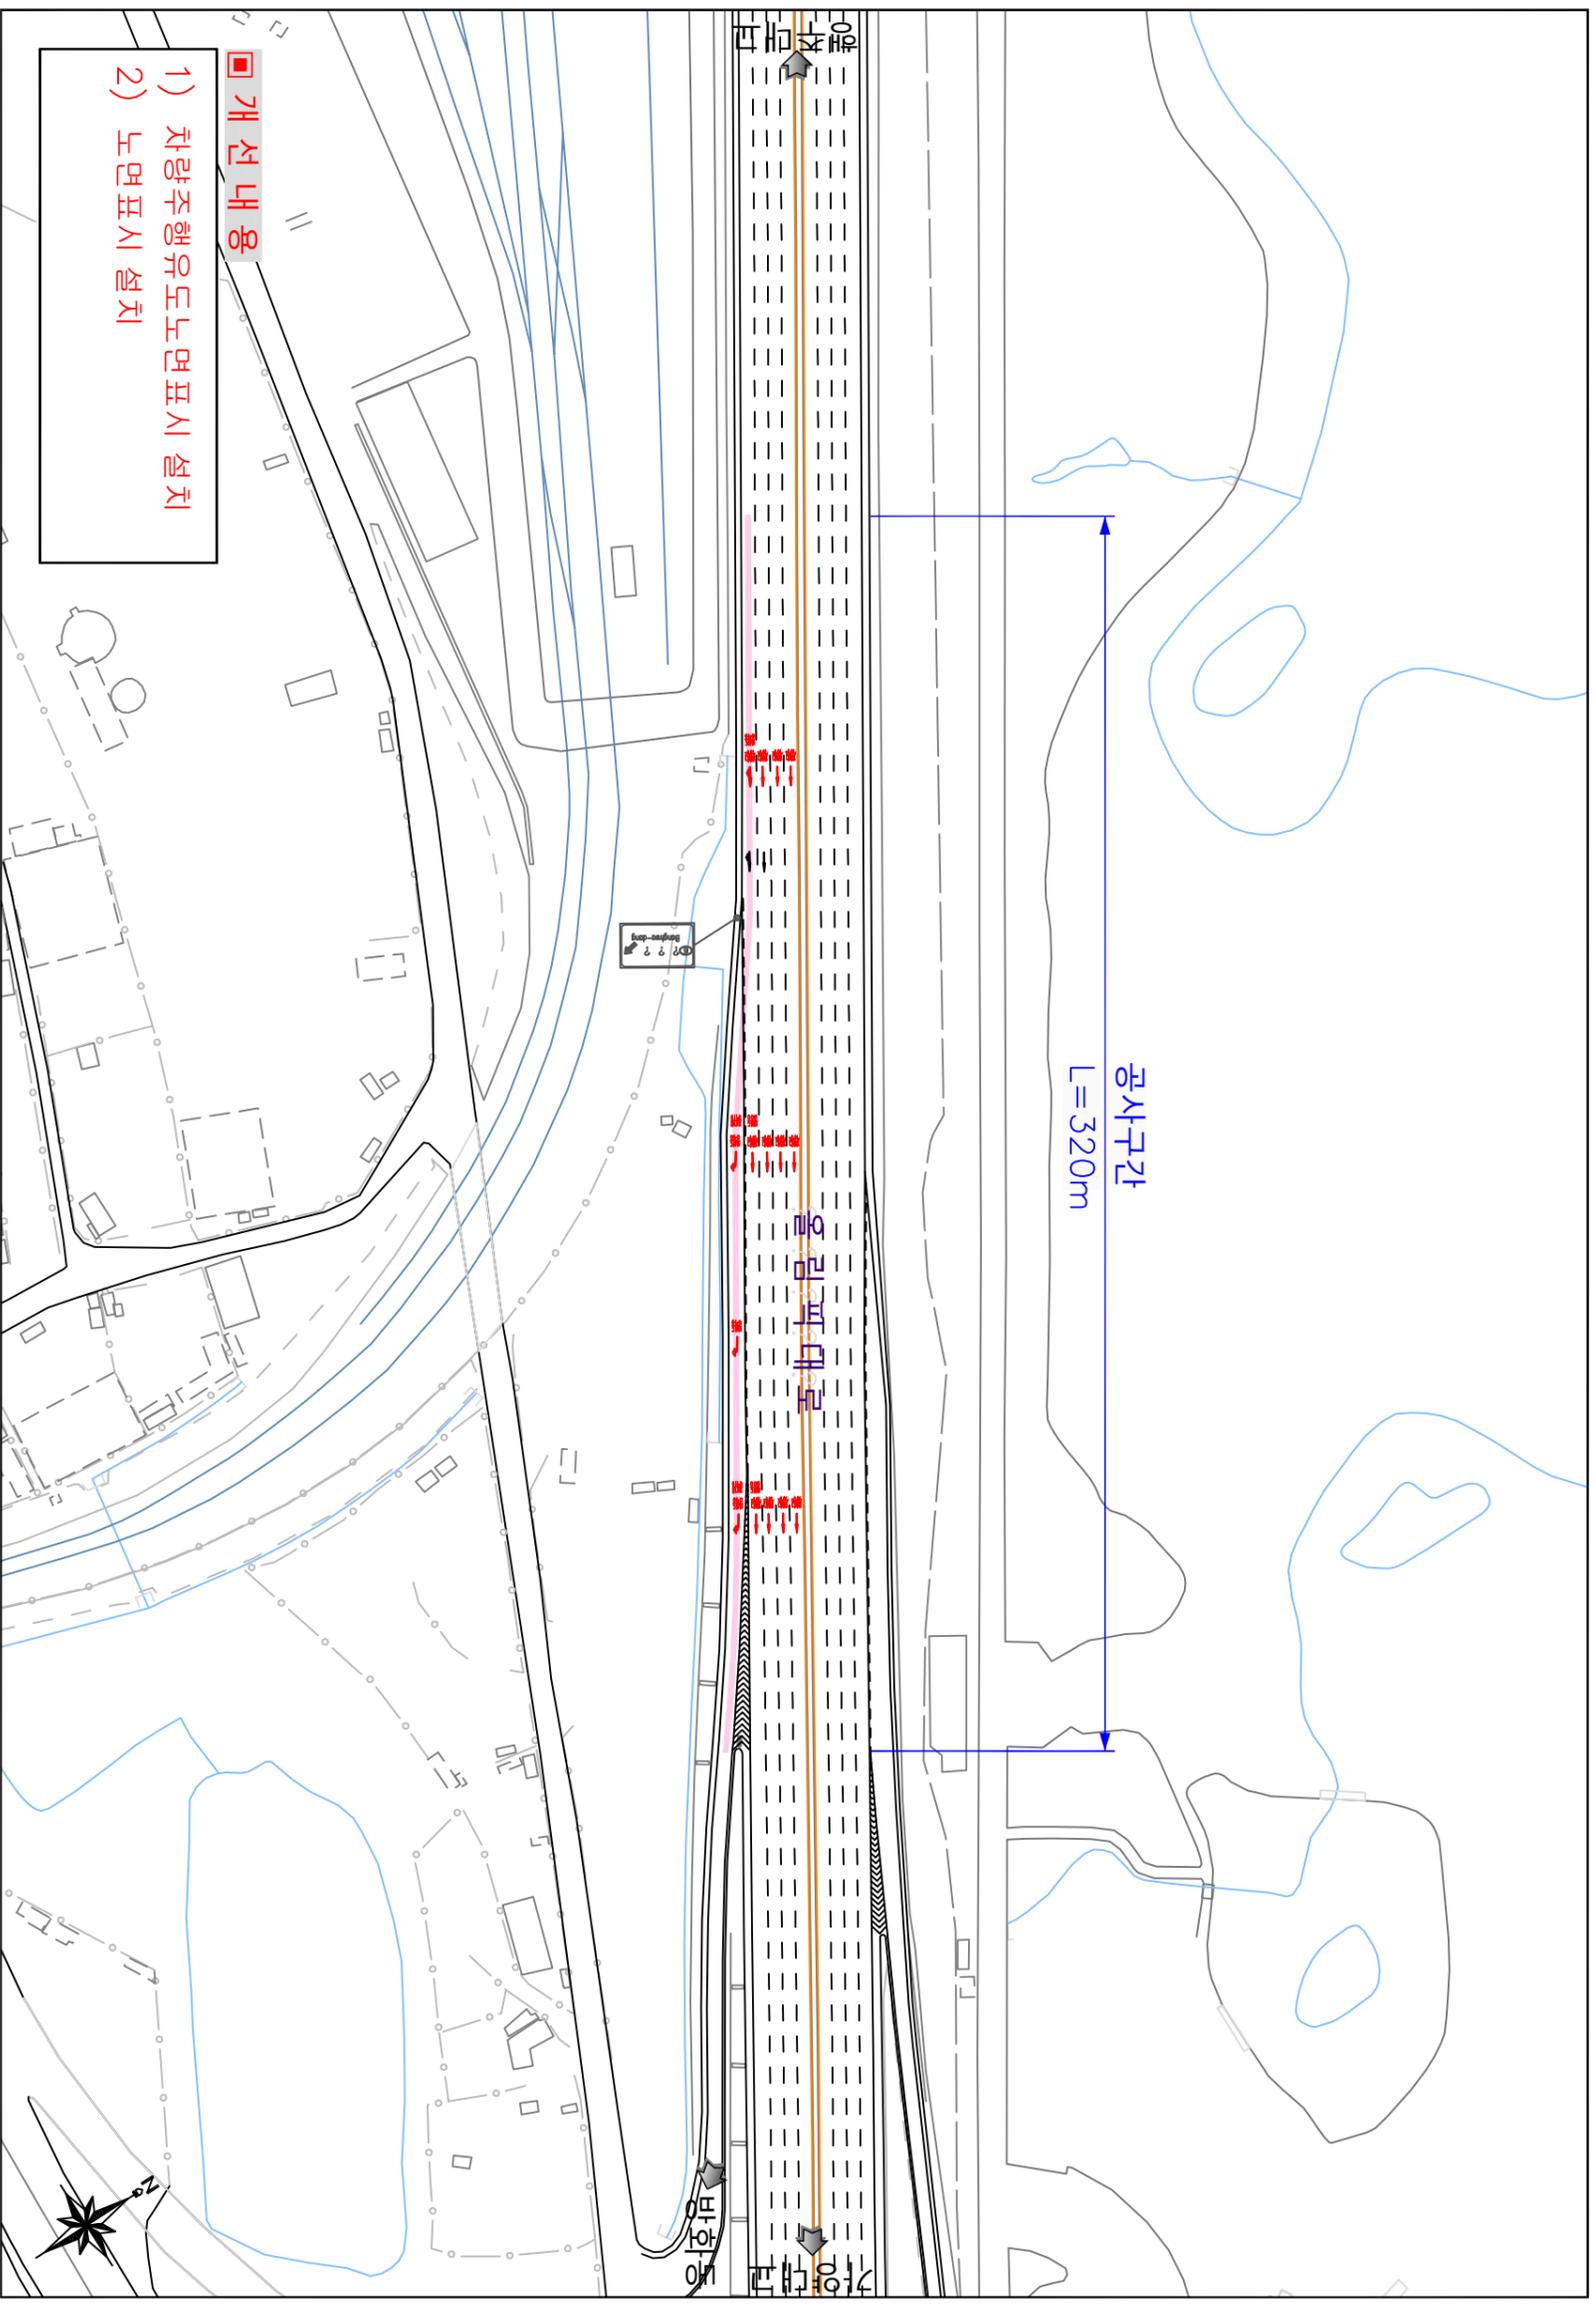

방향별 교통량


구분	밀도 (pcpkmp)	LOS
현황	용량초과	F
개선	용량초과	F
증감	-	-

연결로 서비스준

구분	밀도 (pcpkmp)	LOS
현황	18.36	D
개선	18.36	D
증감	-	-

범례

현황	신설	제거	이설
—	—	—	—

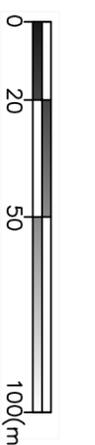

사업명	도시고속도로 기능개선사업(2차) 기본 및 실시설계	설계사	(주) 천 일				최초작성	작성	1:2,000	도면명	16. 방화동방향 진출램프(현황+개선)
	시공사		개정번호	일자	개정사유	작성지					검토지
도면번호		일련번호									