


배선약도

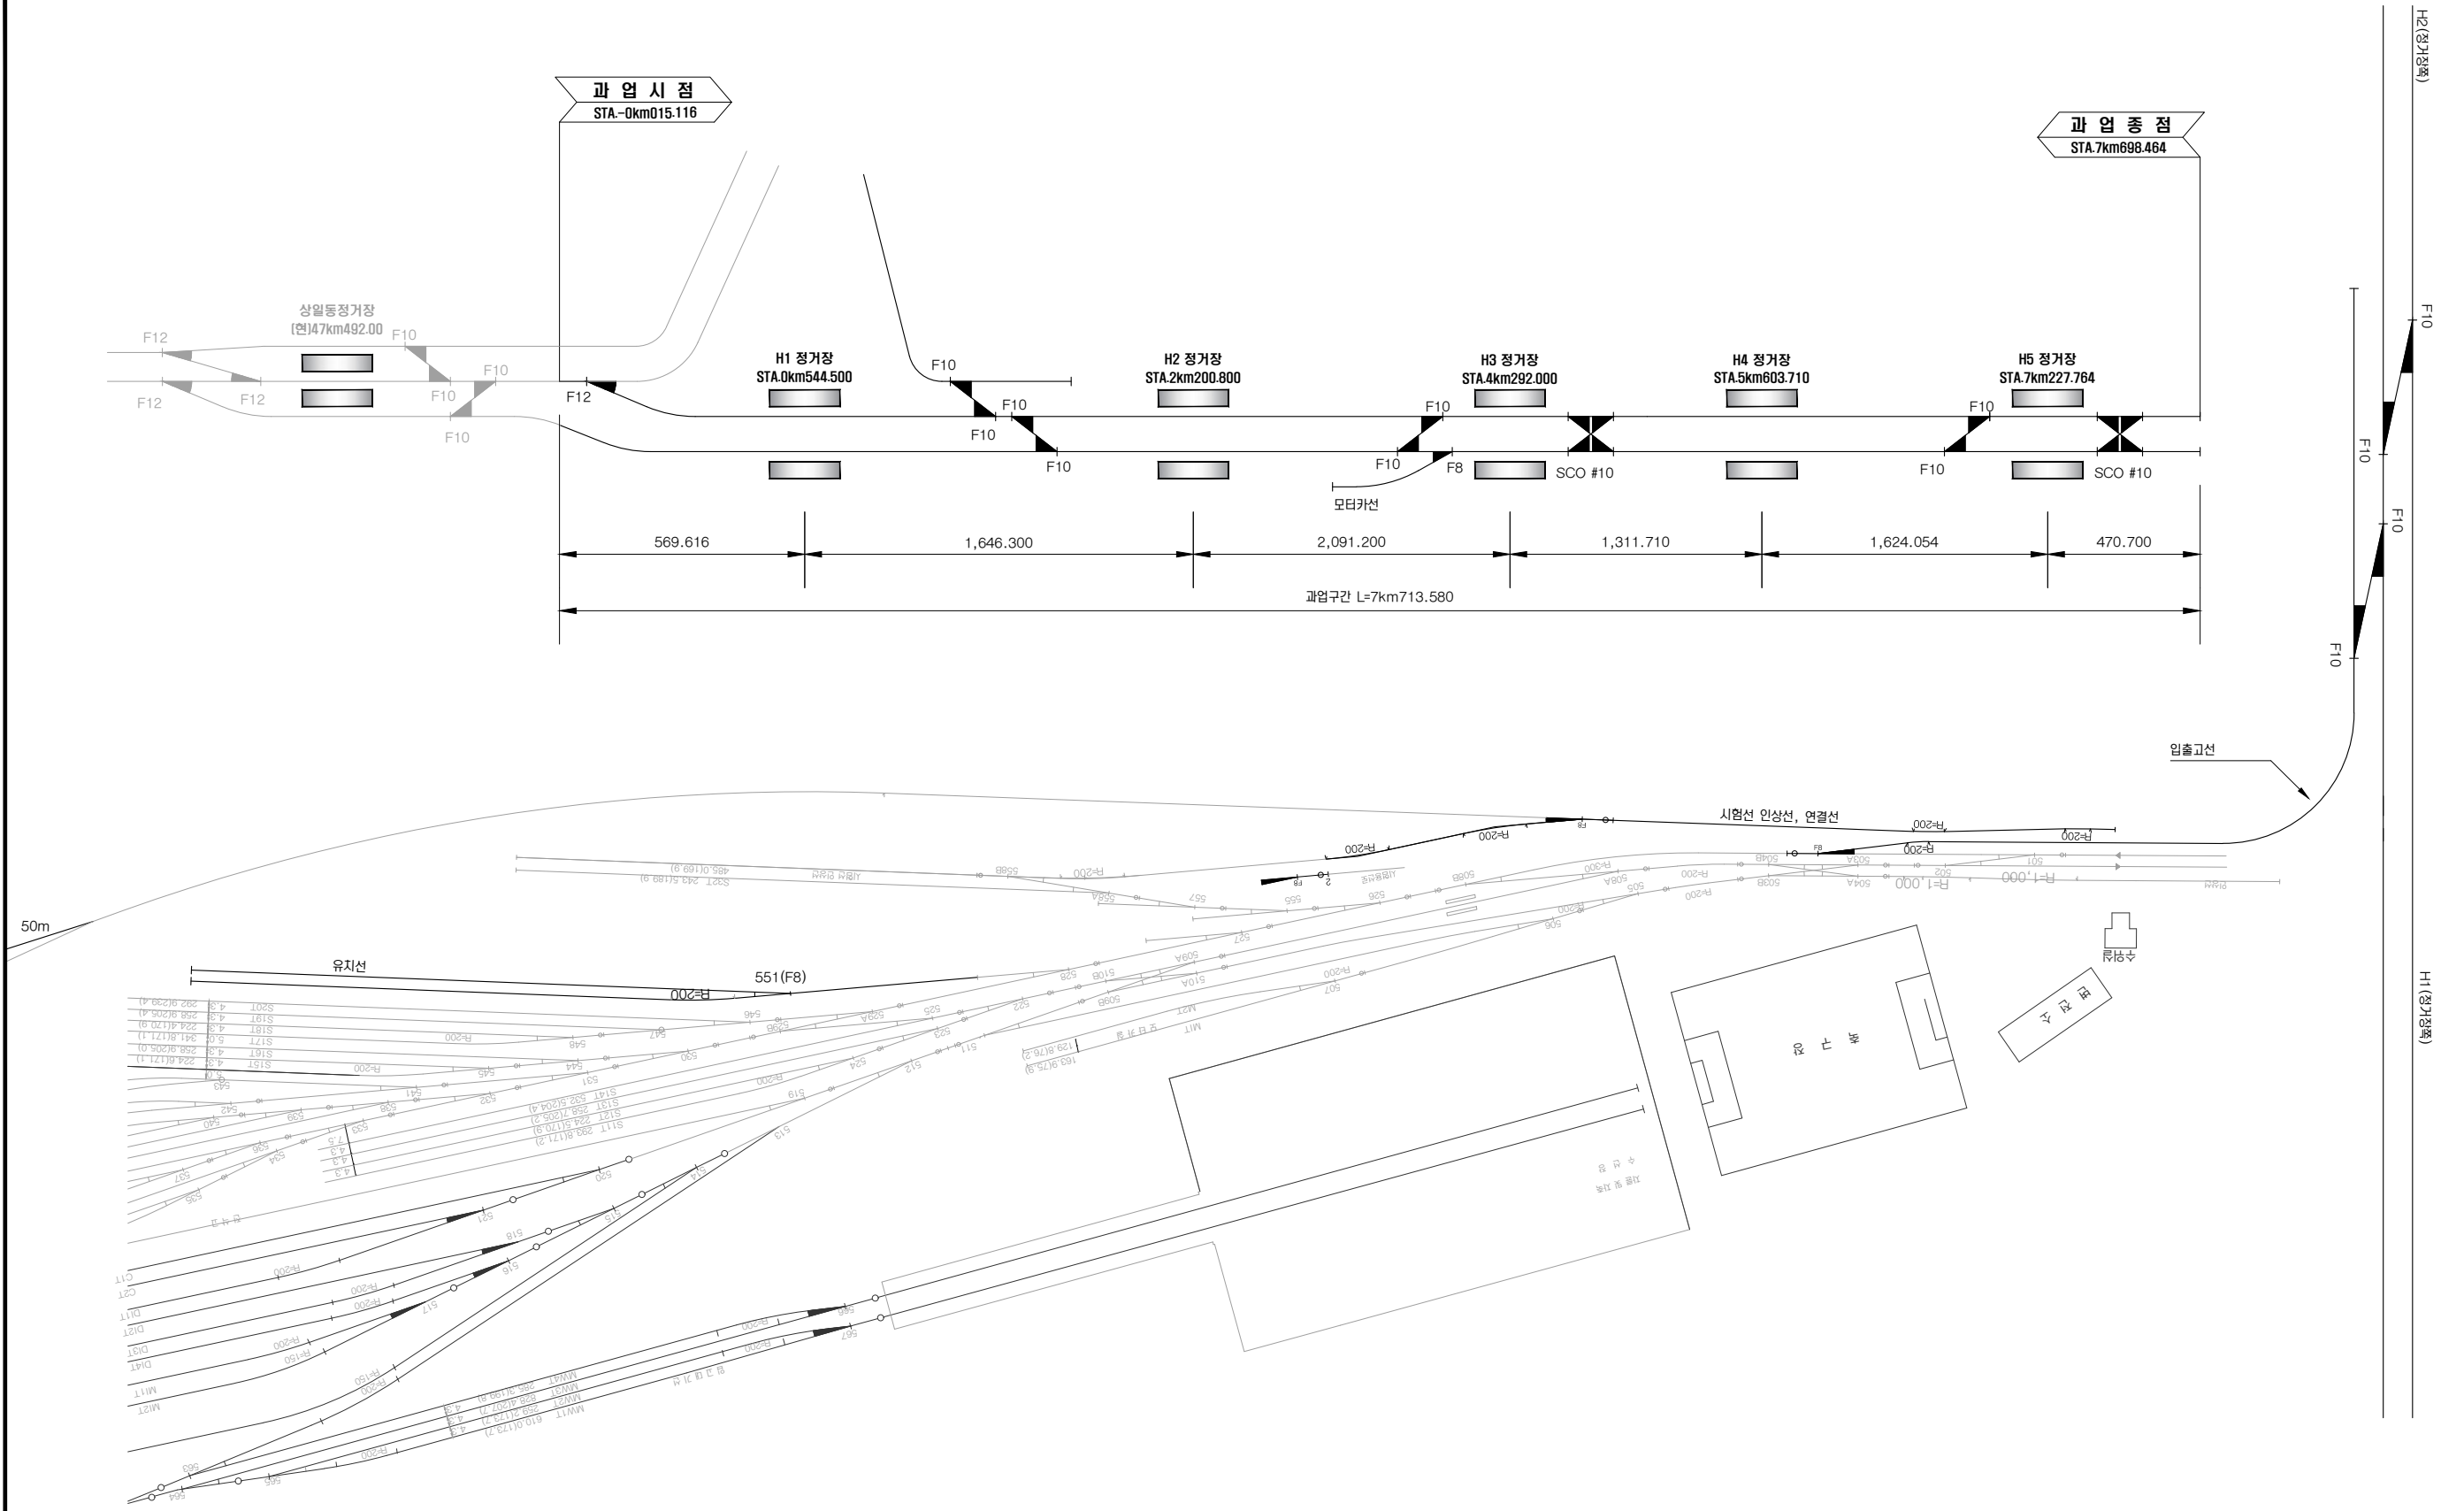

작성일자	2017.05.25	작성인	김정호	검토인	서동하	확인인	백영현
시공회사	설계회사	감리회사	시공자	감리자	공사명: 하남선(5호선연장) 궤도시설설계 용역		
서울특별시 도시기반시설본부 도시철도국			도면명: 배선약도			계약번호:	C9001126-001
서울특별시 도시기반시설본부 도시철도국			위치: 상일동역, 과업시점, H1, H2, H3, H4, H5, 과업종점			출적:	NONE
서울특별시 도시기반시설본부 도시철도국			날짜: 2017.05.25			일련번호:	006