



(BIT)

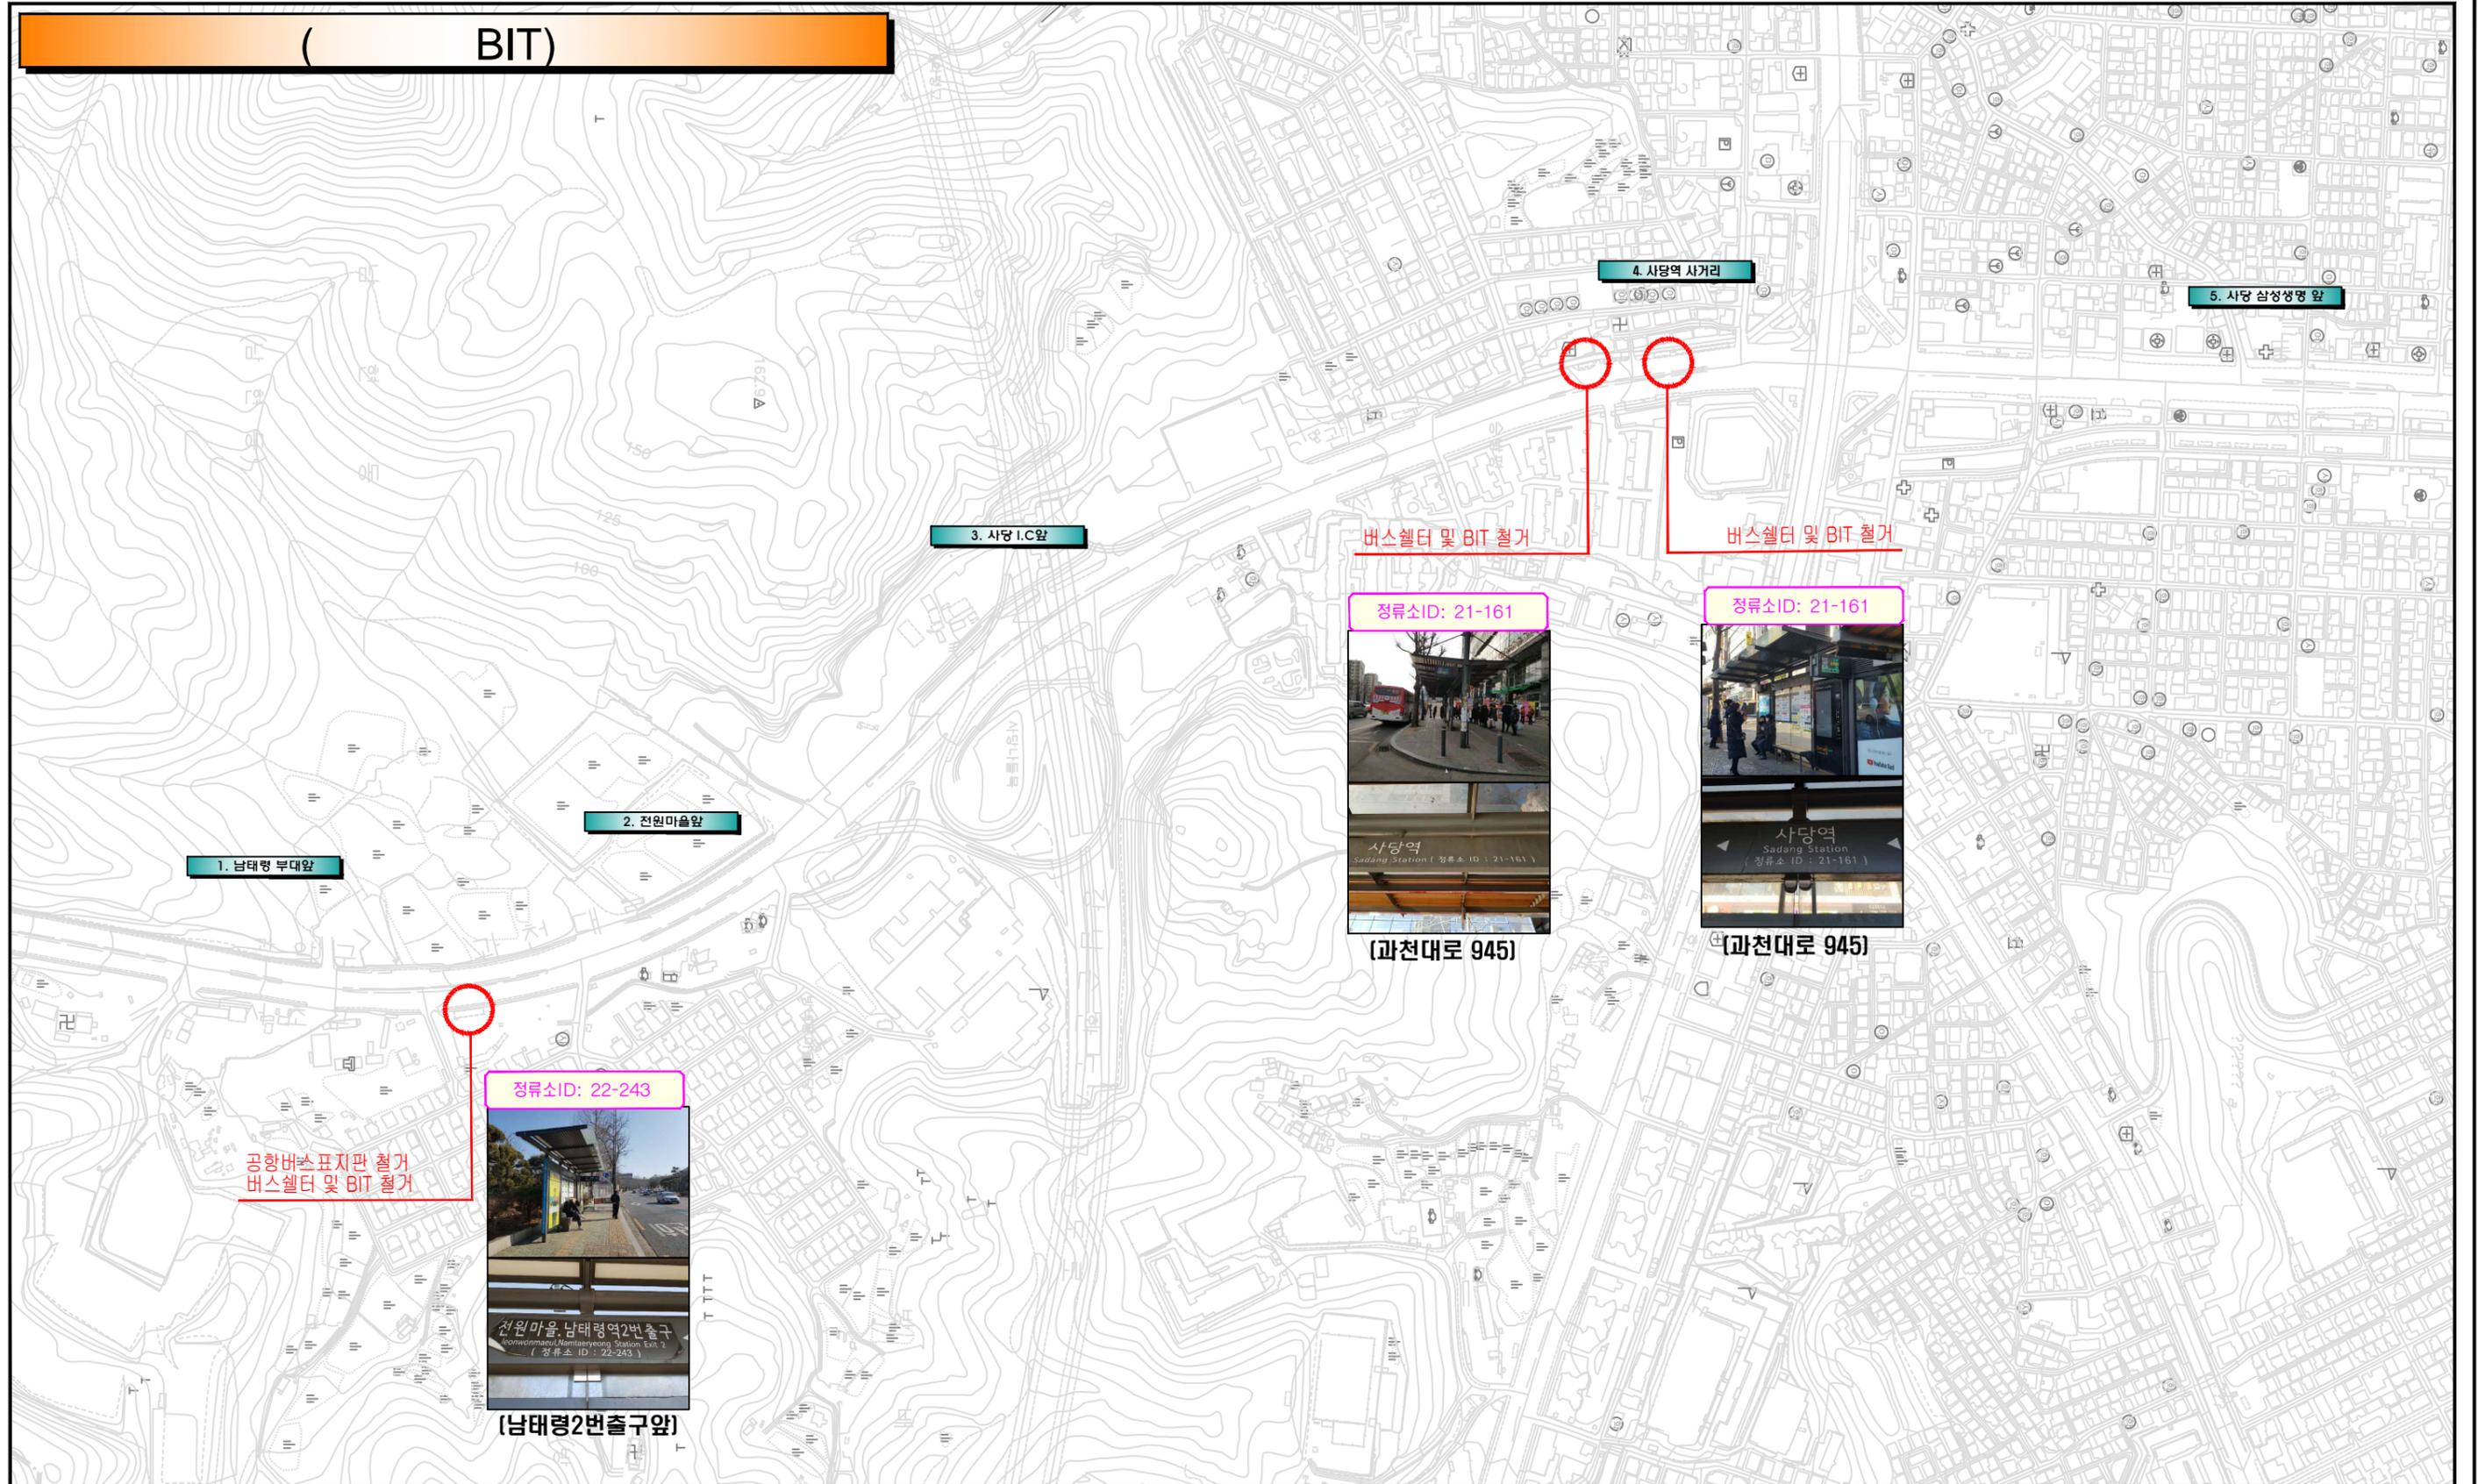

공사명	동작대로(연장) 중앙버스전용차로 설치공사	시행처	서울특별시			축척	scale 0 20 50 100m
			교통소통 대책작성	고진영 책임자	하재환 검토자		

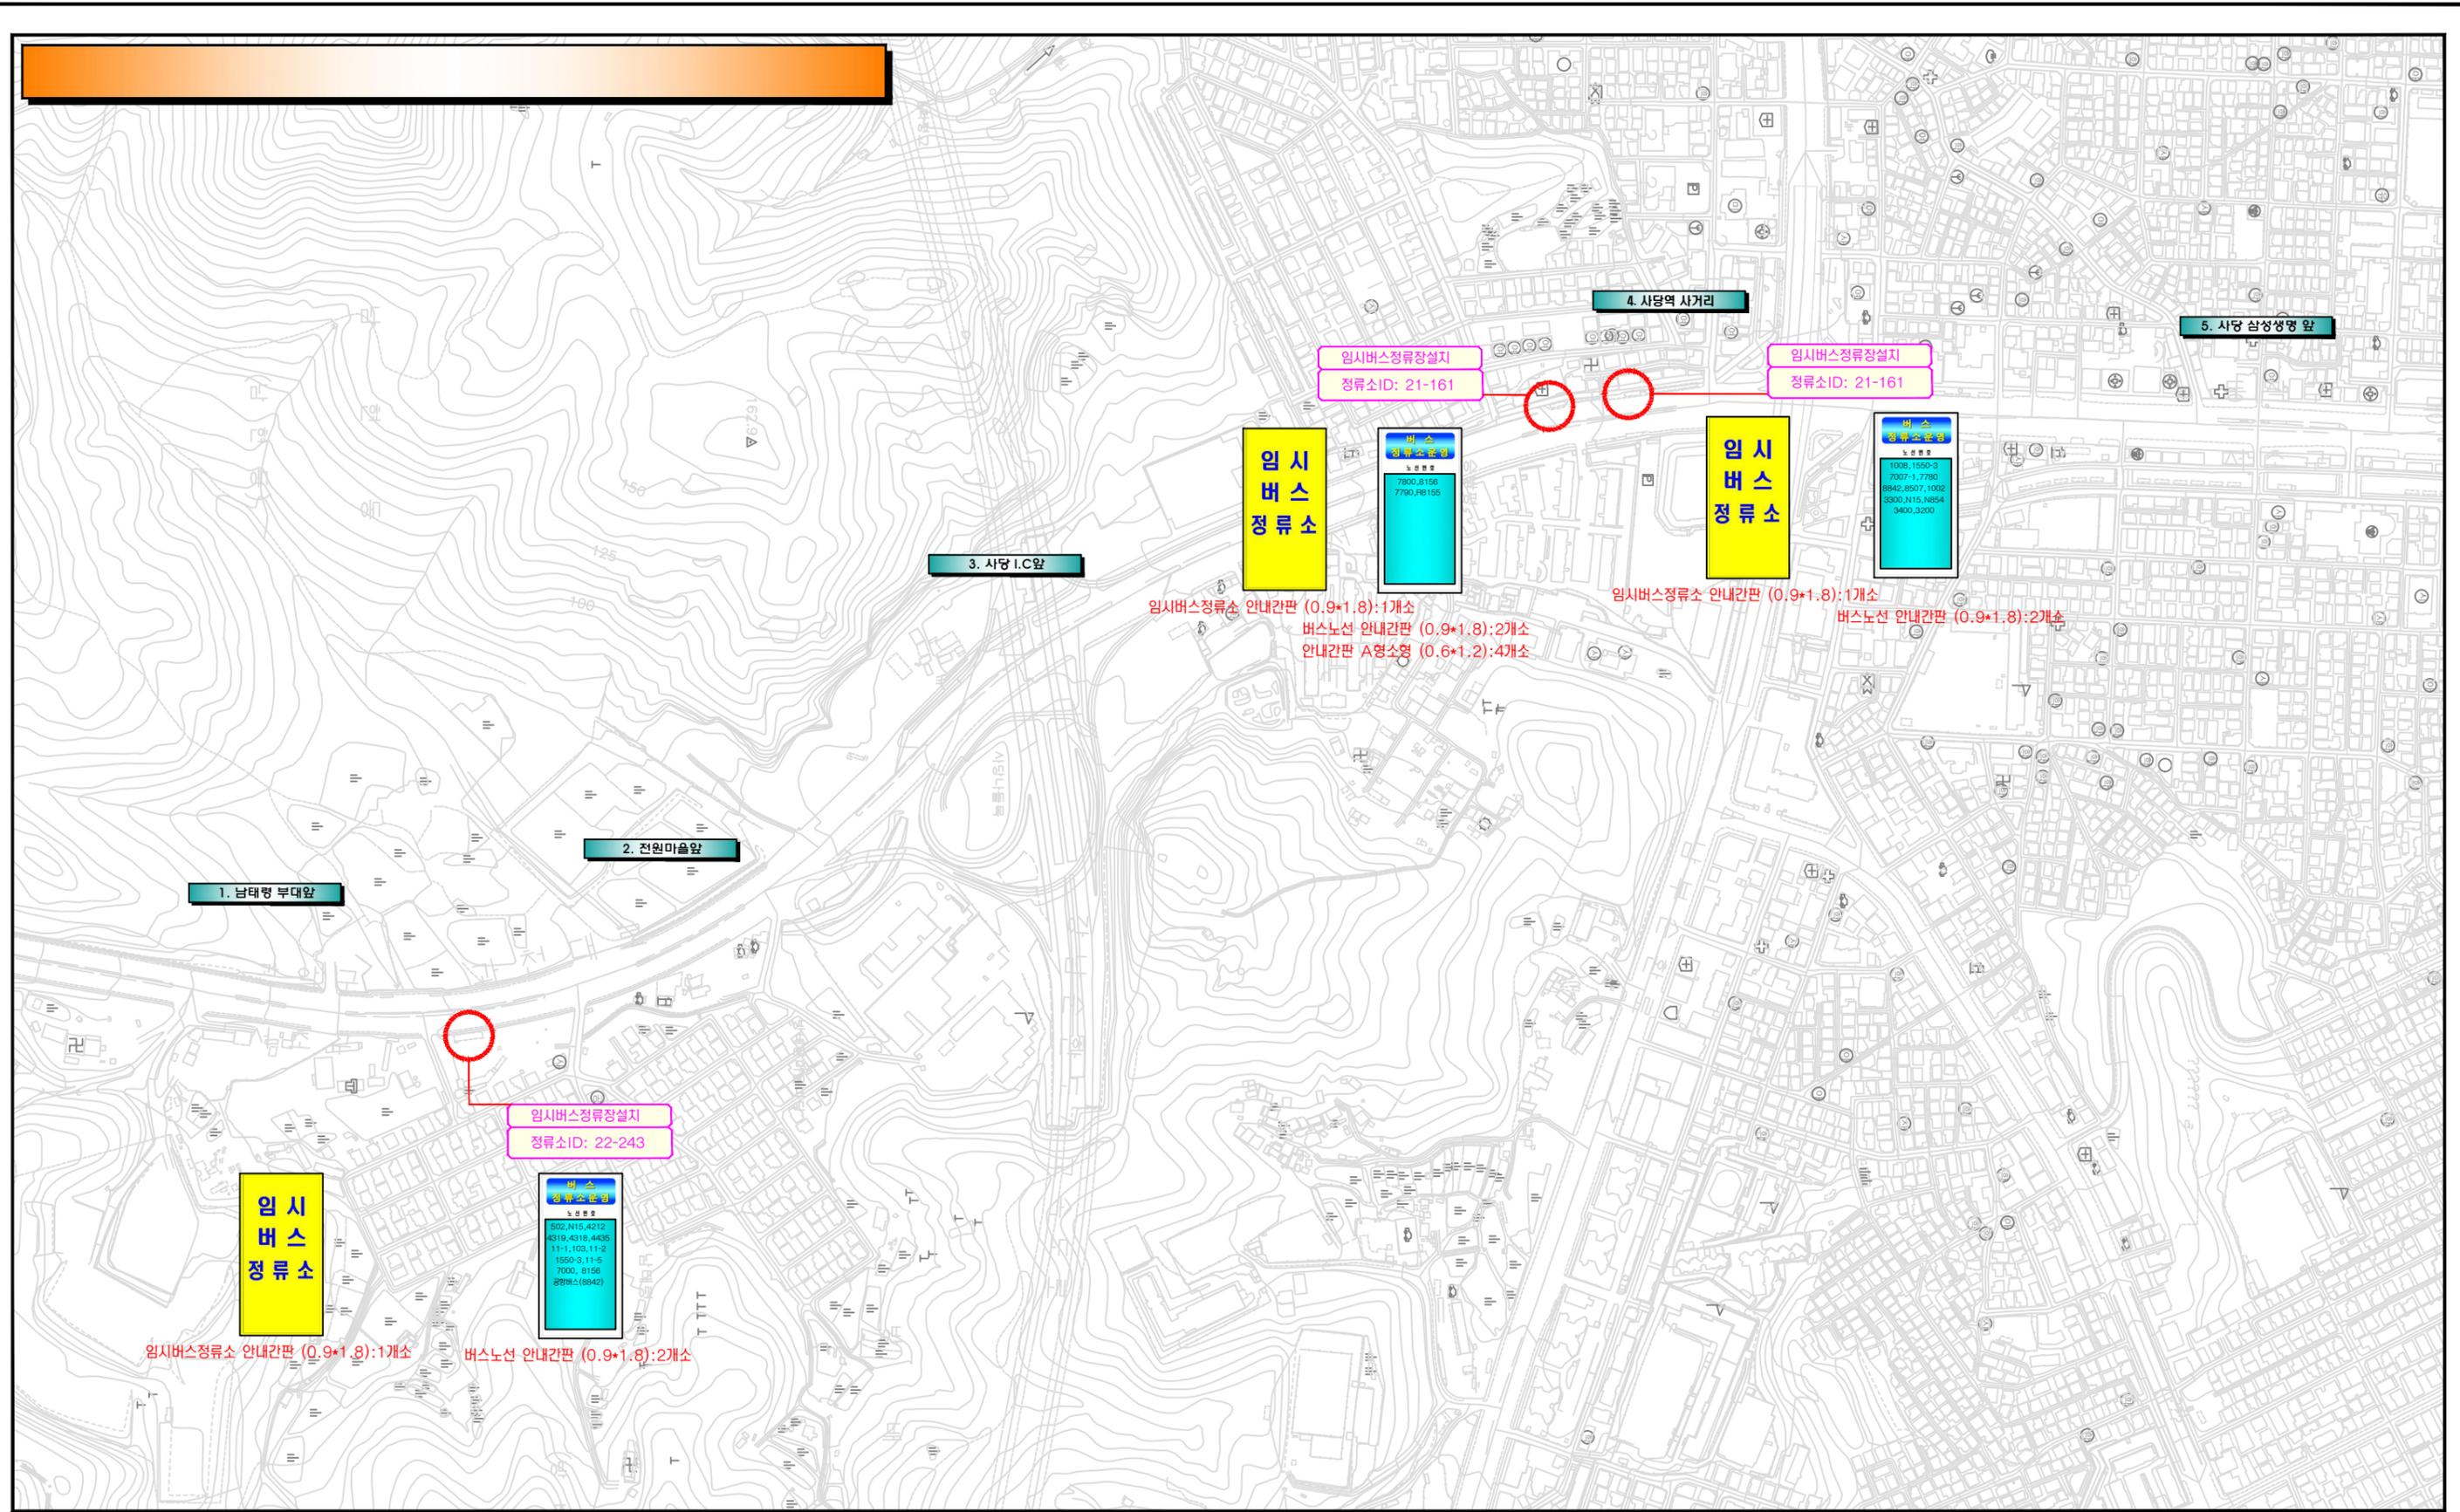

공사명	동작대로(연장) 중앙버스전용차로 설치공사	시행처	서울특별시			축척	scale 0 20 50 100m
			교통소통 대책작성	고진영 책임자	하재환 검토자		