


보라매공원 작업장 현황 (1)

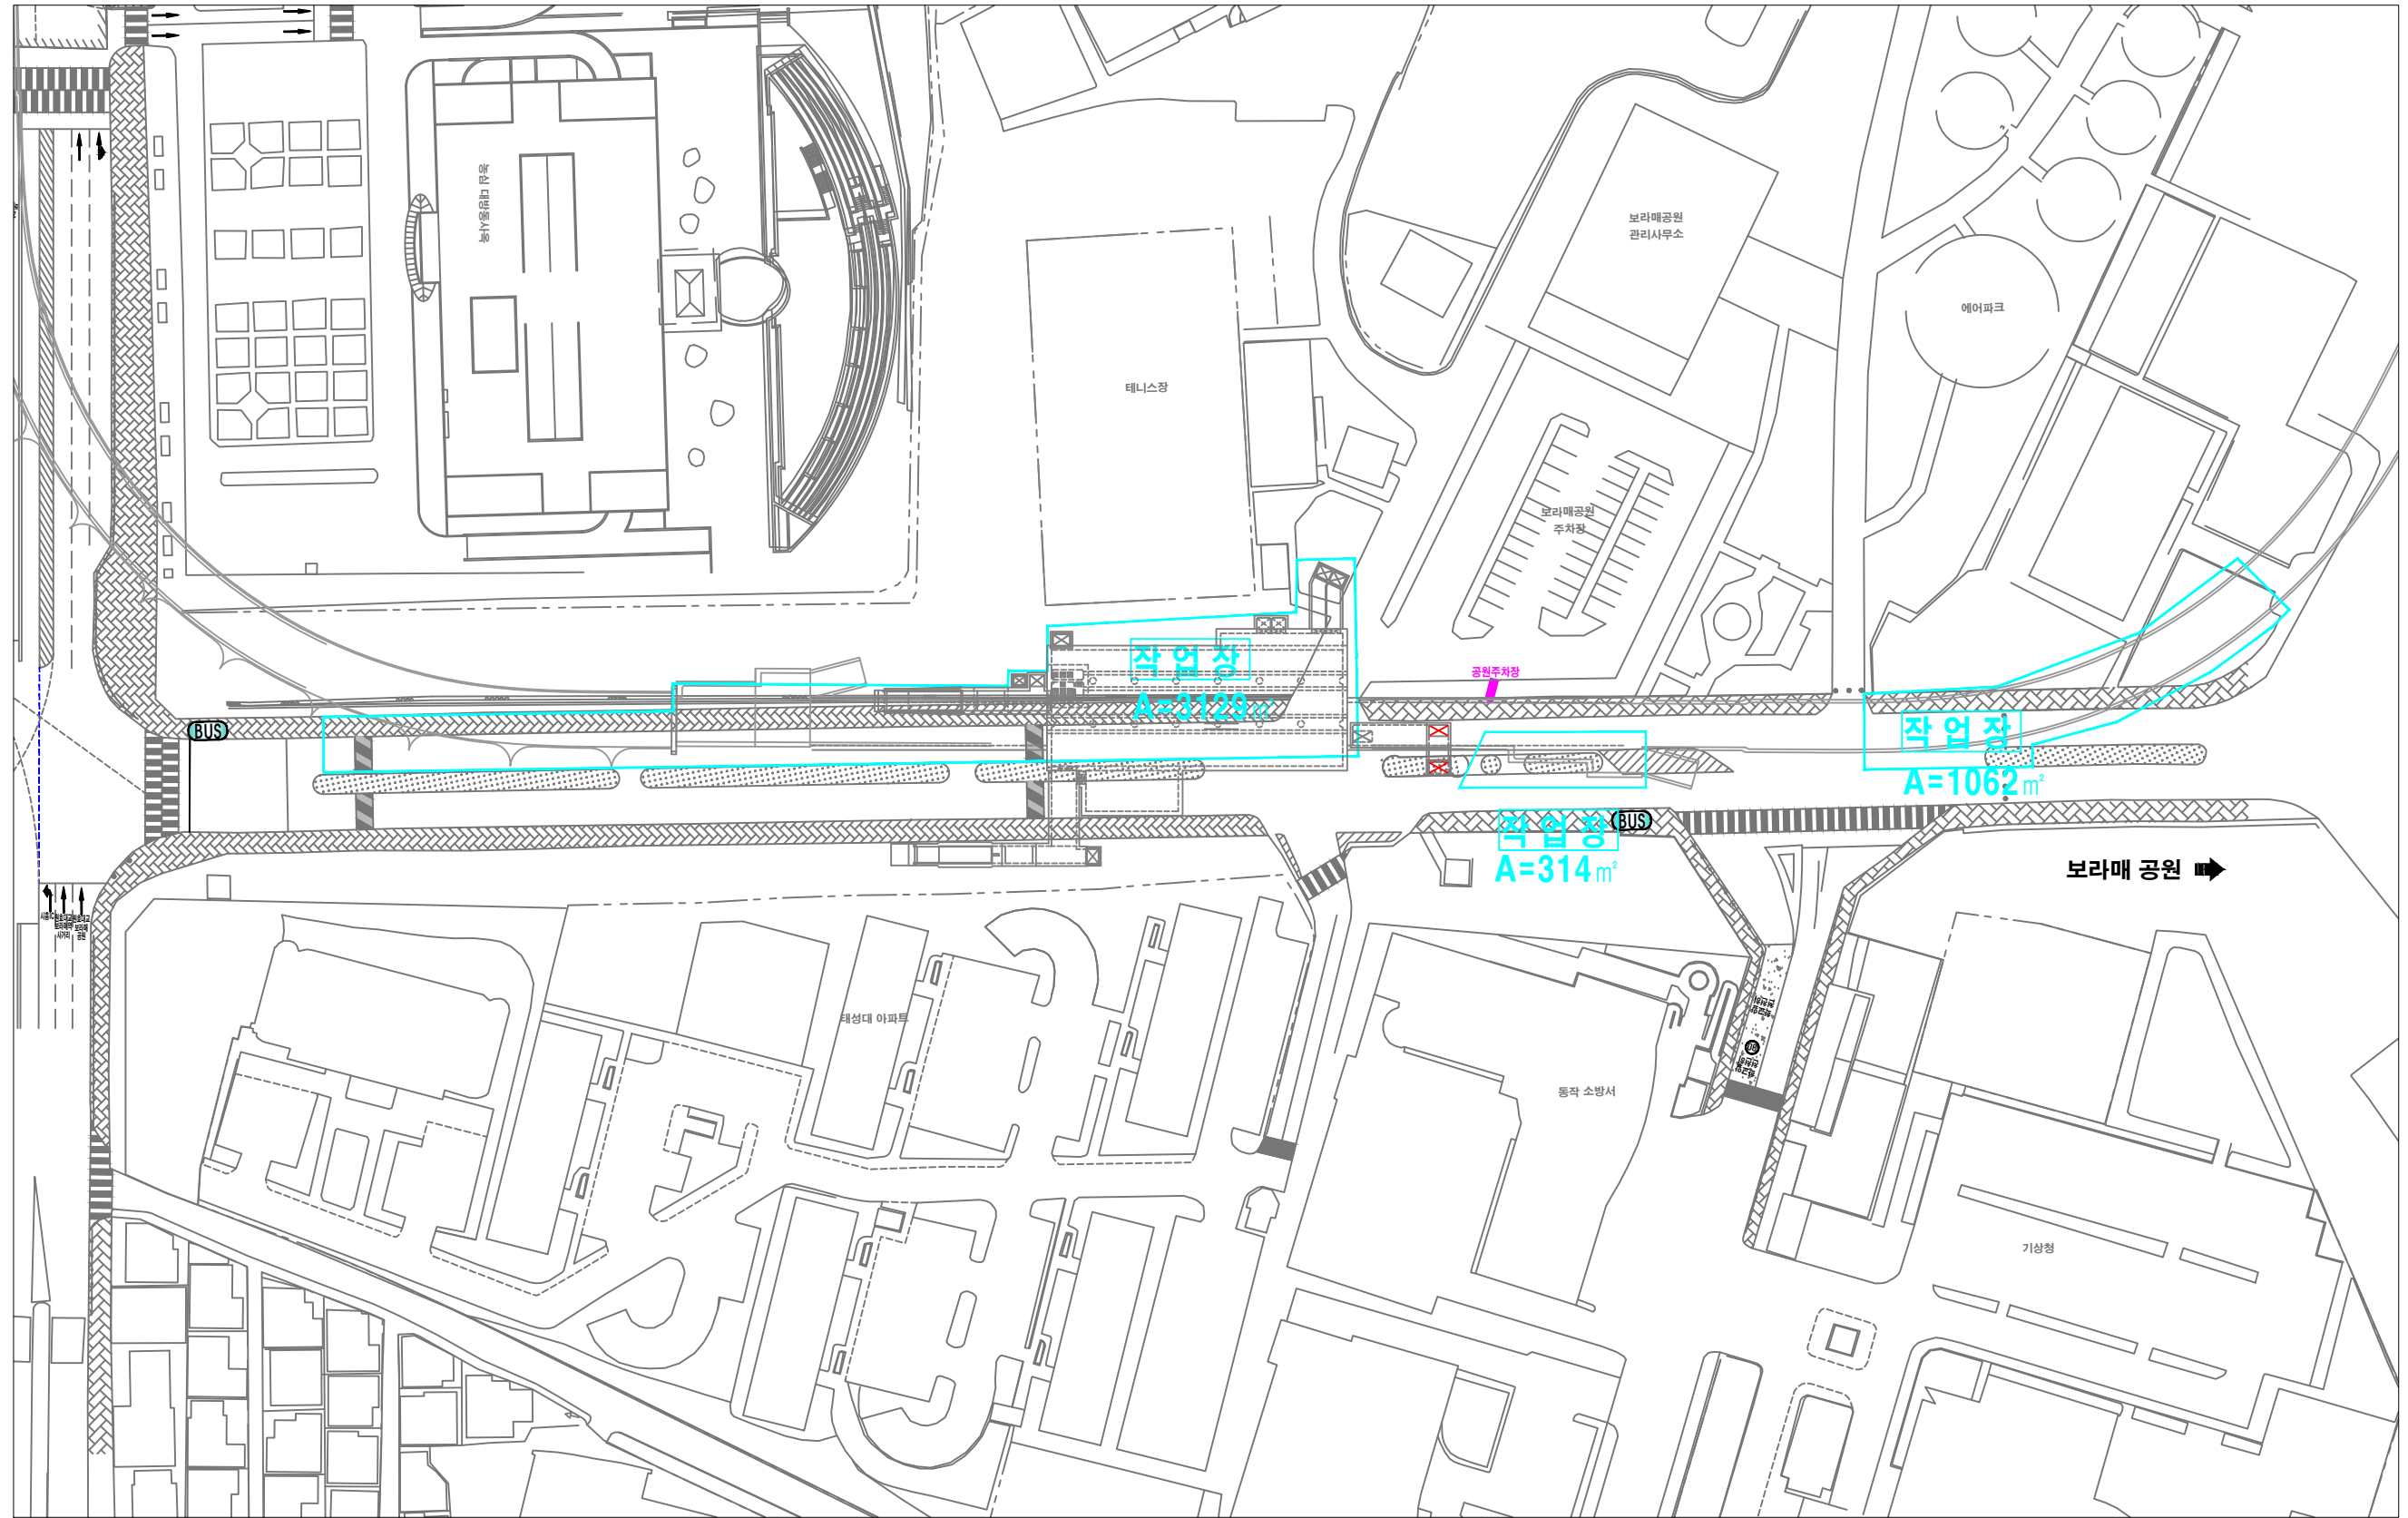

사업시행자	남서울전력주식회사	설계사	(주)이원이엔지	설계감리사	경동엔지니어링 KYONGDONG ENGINEERING	위치	104S ~ 105	도면번호	L-CW-B00-D7-0105-
사업명	신림선경전철민간투자사업	사업관리자	서재원	사업관리자	김창훈	도면명	104S~105정거장 본선	축척	S=NONE
		책임기술자	백승주	책임기술자	한성욱	(서명)	교통처리계획도(15) - 완공후	일련번호	0105
		설계자	장환	검토자	이종석	(서명)			
						Rev	Date	By	변경사유
						작성	확인	승인	