# 보라매공원 작업장 현황 (2)

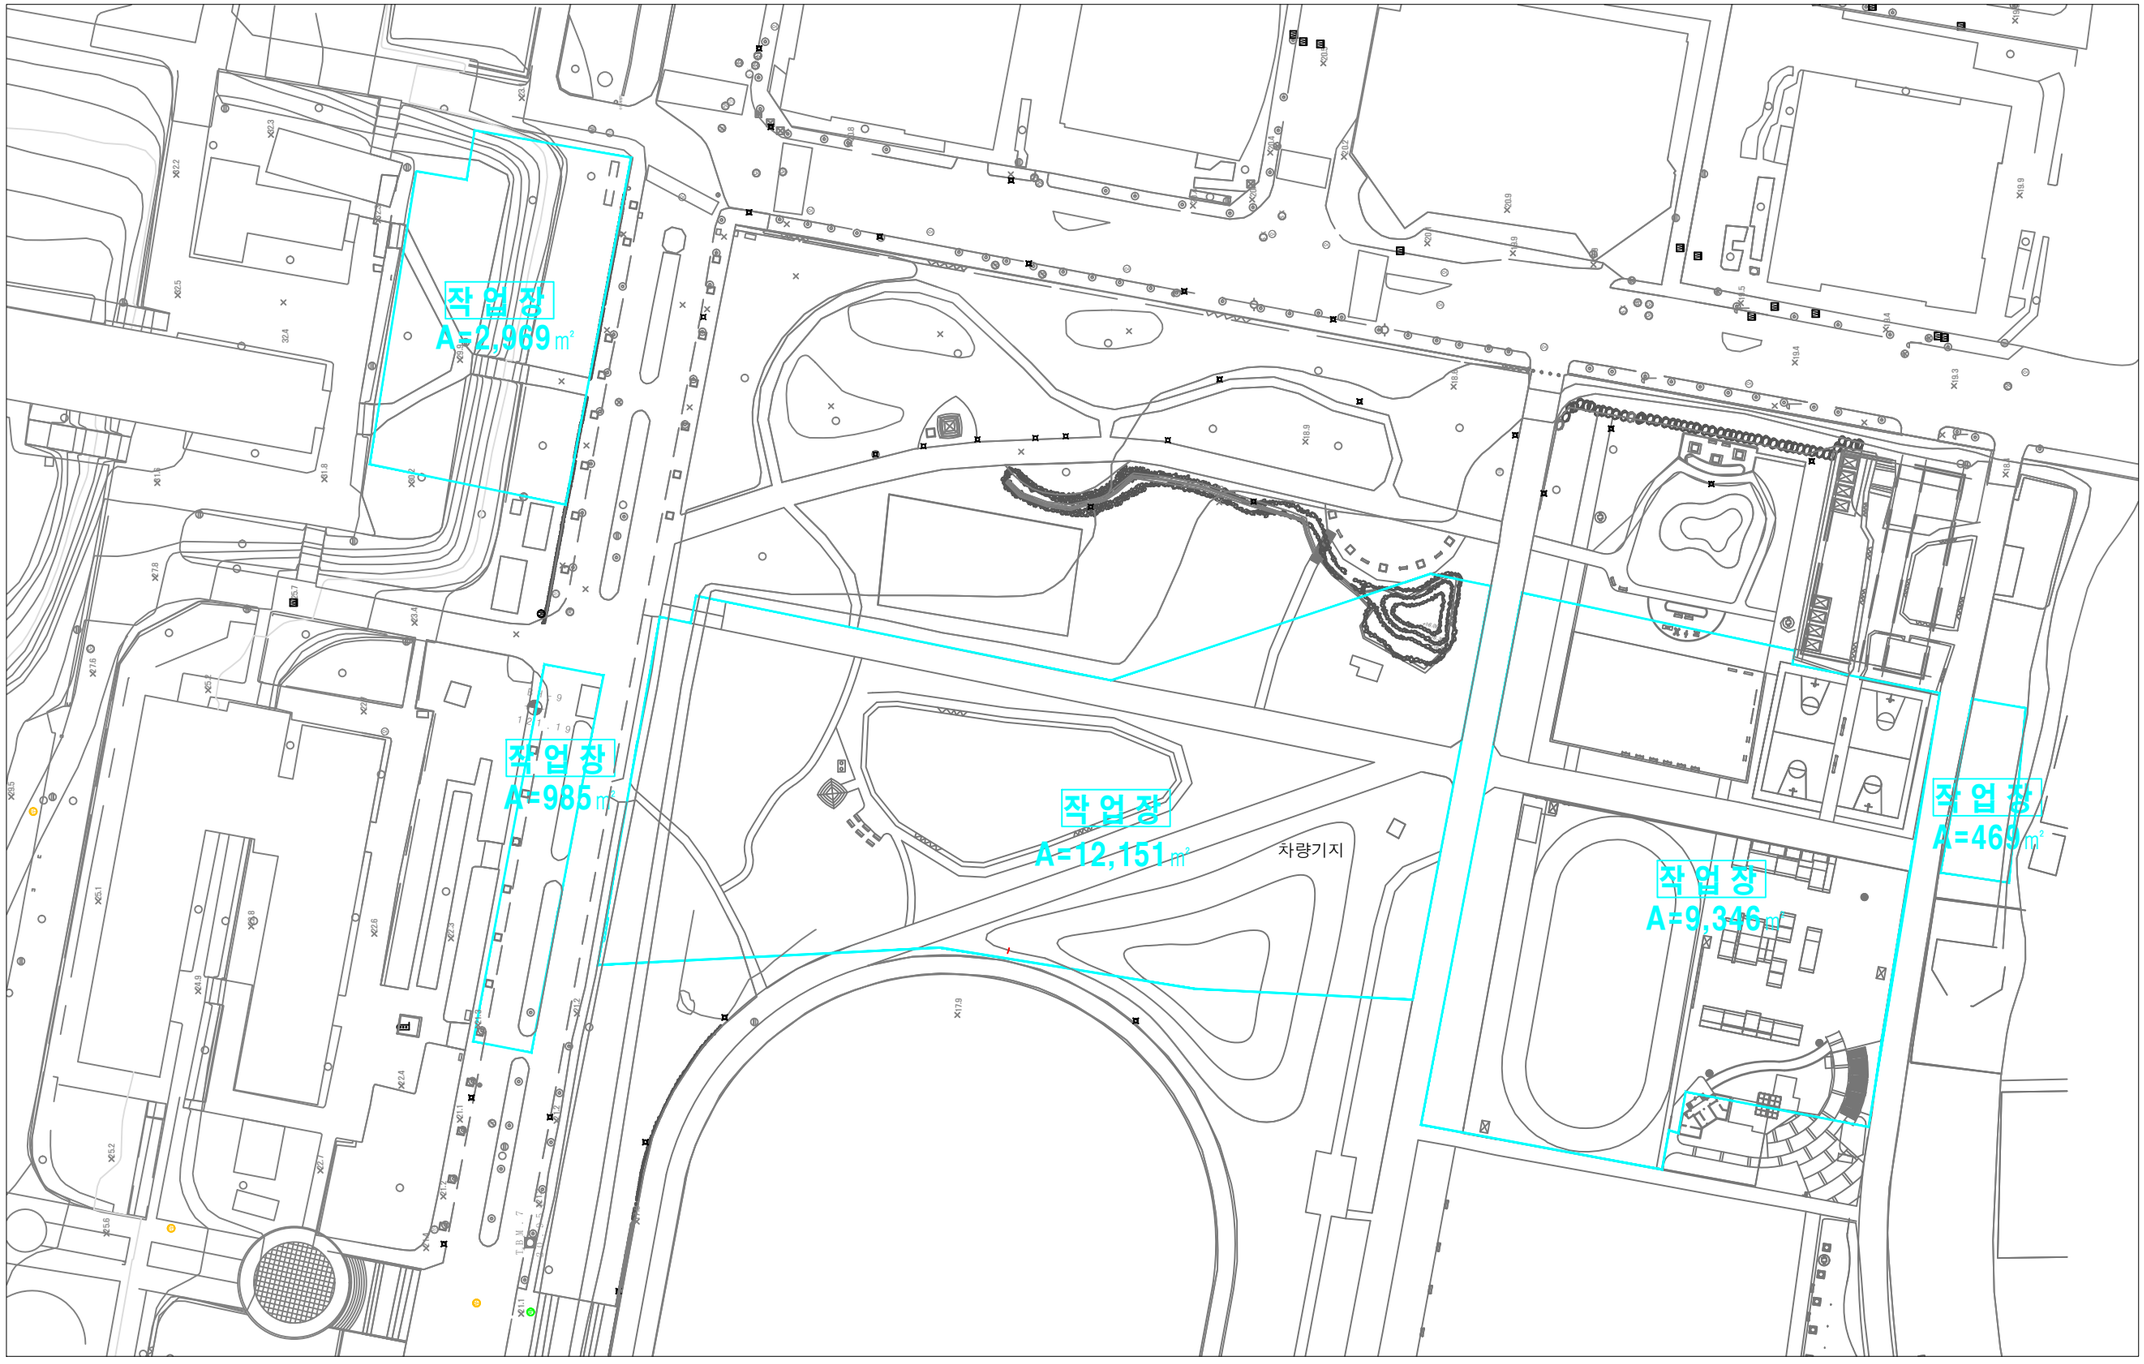


| | | | | | | | | | | | | | | | |
|---|---|---|---|---|---|---|---|---|---|---|---|---|---|---|---|
| 사업시행자 | 남서울경전철주식회사 | 설 계 사 | (주)이원이엔지 | 설 계 감리사 | 경동엔지니어링 KYONGDONG ENGINEERING | | | | | | | 위 치 | 104S ~ 105 | 도면번호 | SL-CW-B00-D7-0105-0 |
| 사 업 명 | 신림선경전철민간투자사업 | 사업책임기술자 | 서 재 원 | 사업책임기술자 | 김 창 훈 | | | | | | | 도 면 명 | 104S~105정거장 본선 교통처리계획도(15) - 완공후 | 축 척 | S=NONE |
| | | 책임기술자 | 백 승 주 | 책임기술자 | 한 성 욱 | | | | | | | | | 일련번호 | 0105 |
| | | 설 계 자 | 장 환 | 검 토 자 | 이 종 석 | Rev | Date | By | 변 경 사 유 | (서명) 작성자 | (서명) 확인자 | (서명) 승인자 | | | |