

---

# 서울도시재생이야기관

전시장 외벽 홍보물 거치대 제작 설치 내역

---

2019.07.17




서울도시재생이야기관  
Seoul Urban Regeneration Gallery

# 1. 홍보 계획

## ■ 위치

• 도시건축센터 B1 / 서울도시재생이야기관 외벽

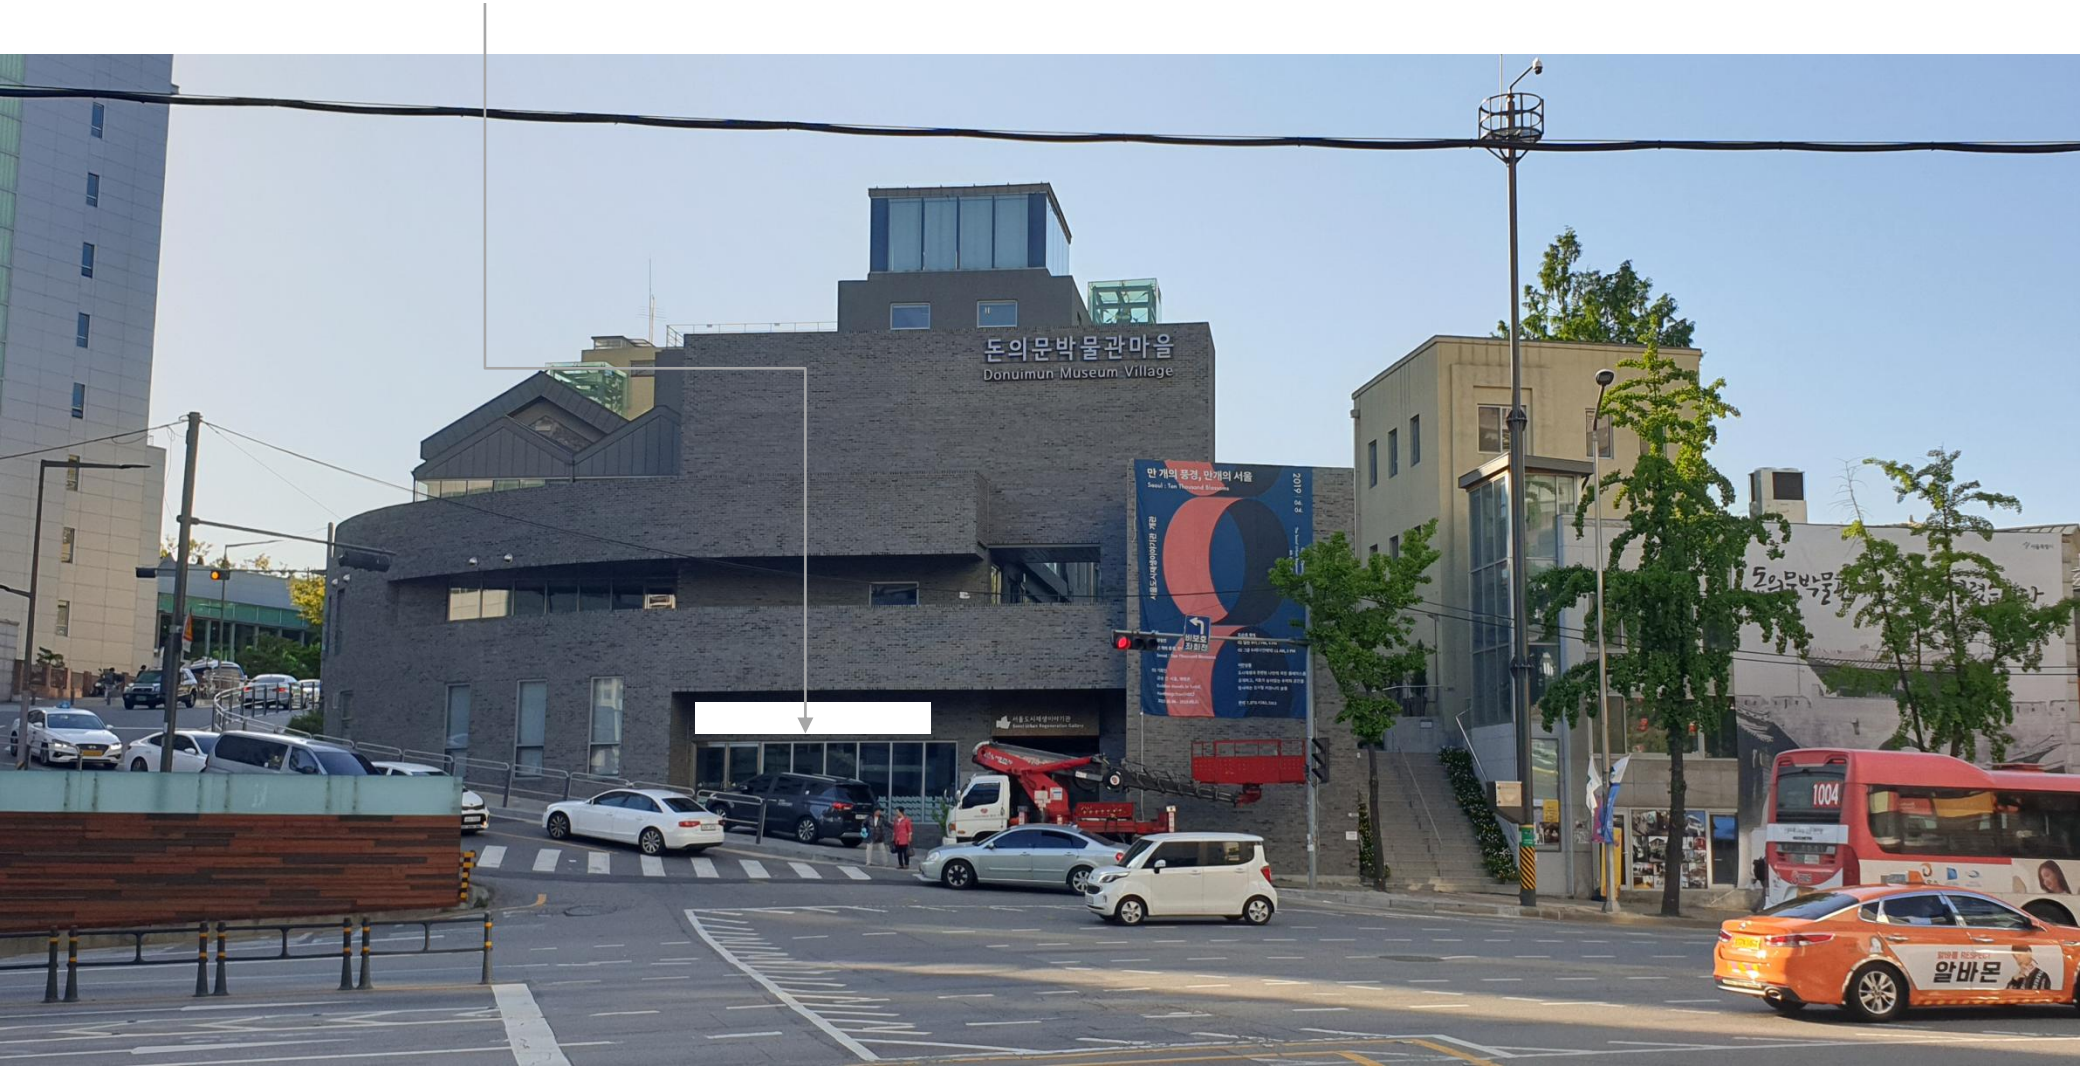

## 1. 홍보 계획

### 설치물 위치 및 예시

- 전시장 외벽 돌출형 배너 거치대 (4개 포인트)


\* 향후 지속적인 활용이 가능하도록 돌출 거치대 공사 필요! (도시공간개선단 / 도시건축센터 협의 사항)






■ 설치 내역

• 돌출형 거치대

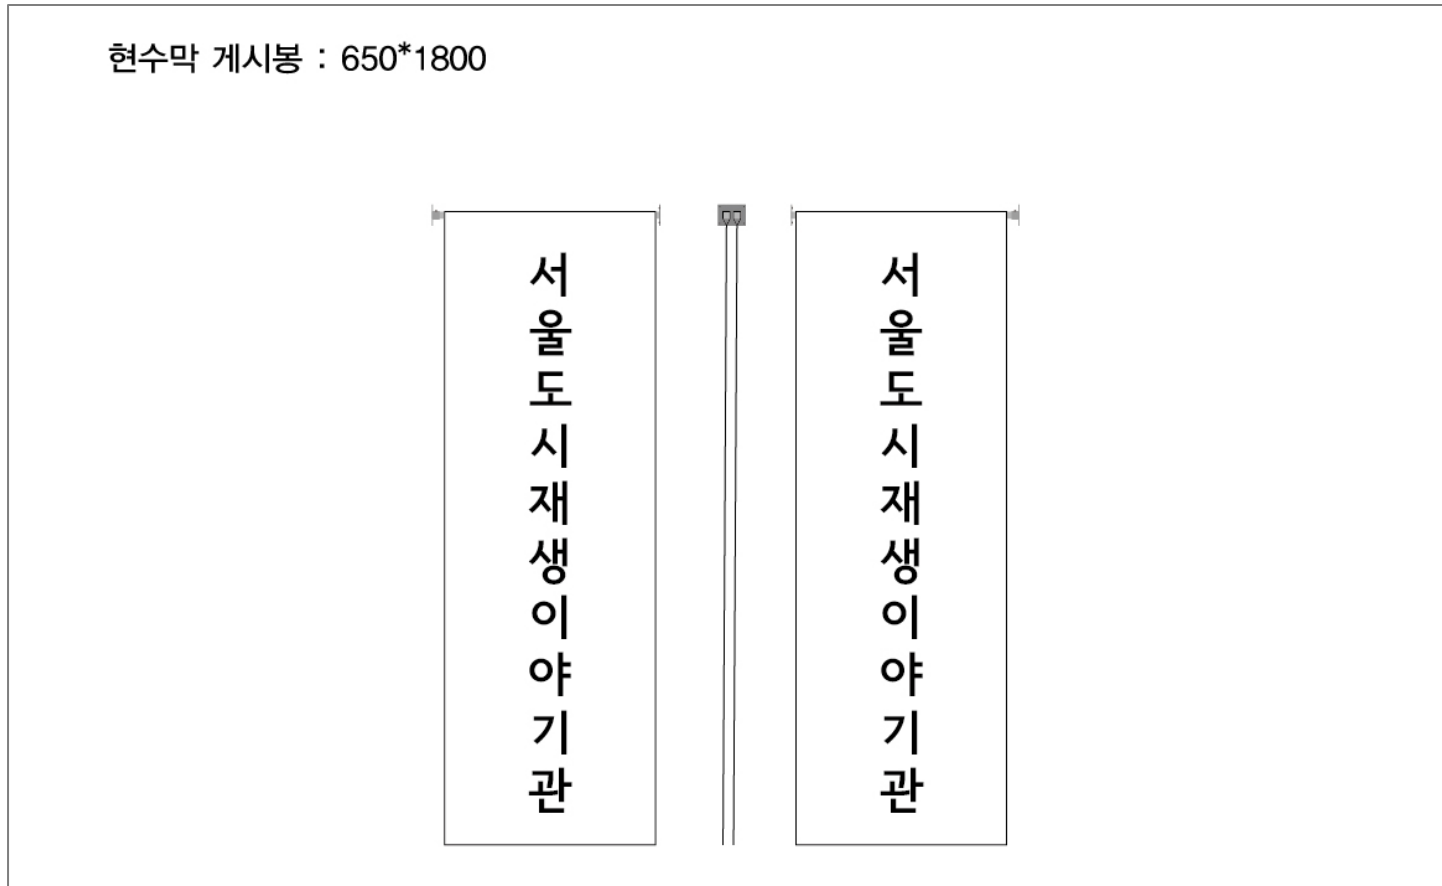

■ 시공 방법

•스틸 파이프 & 스텐피스 고정

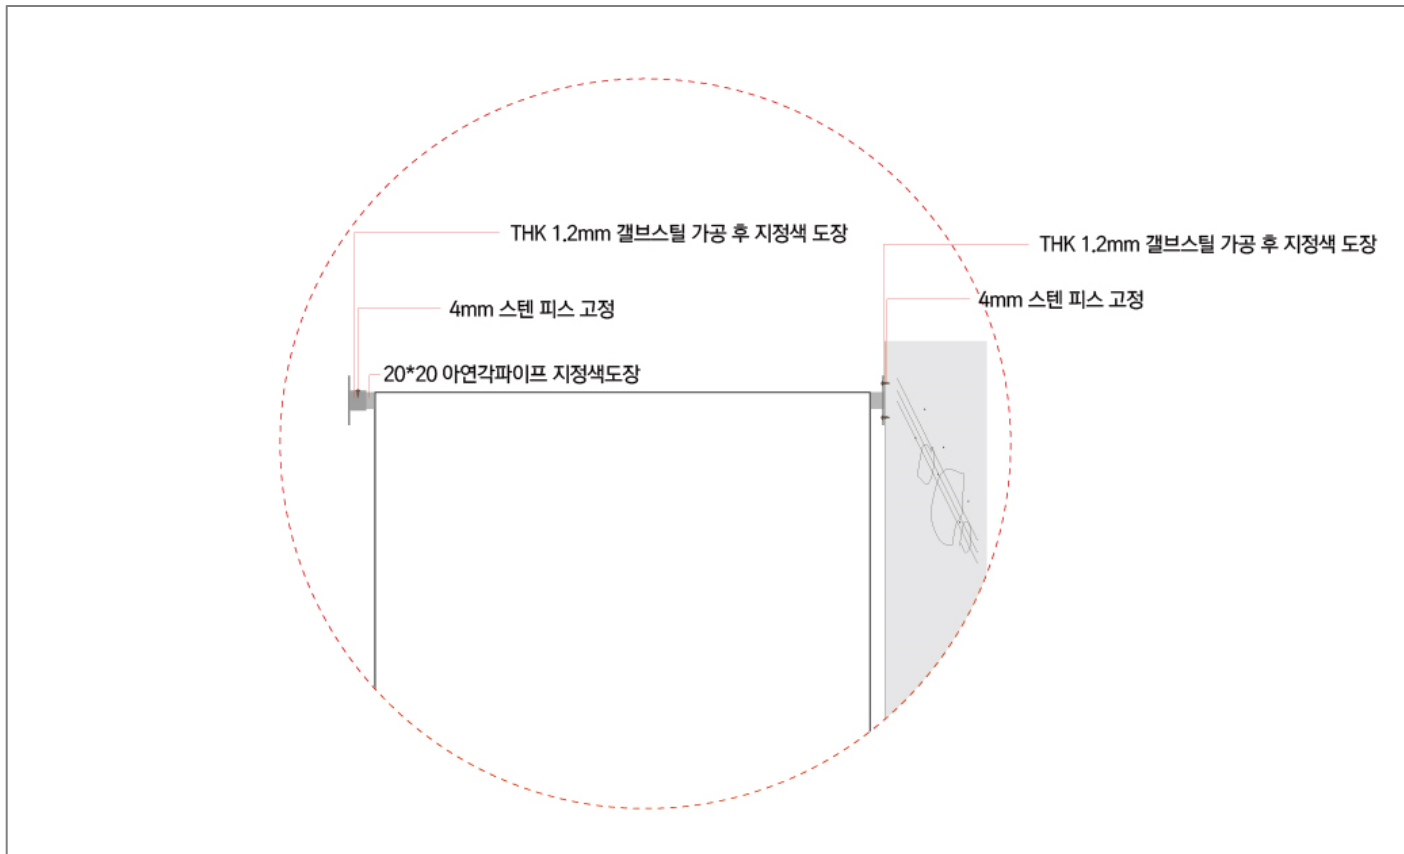

# 1. 홍보 계획

## 예시 이미지

### •설치 전 후 예시 이미지

설치 전



설치 후

