


공사 계획 평면도  
(창경궁 01-224) S = 1 : 100  
종로구 이화동

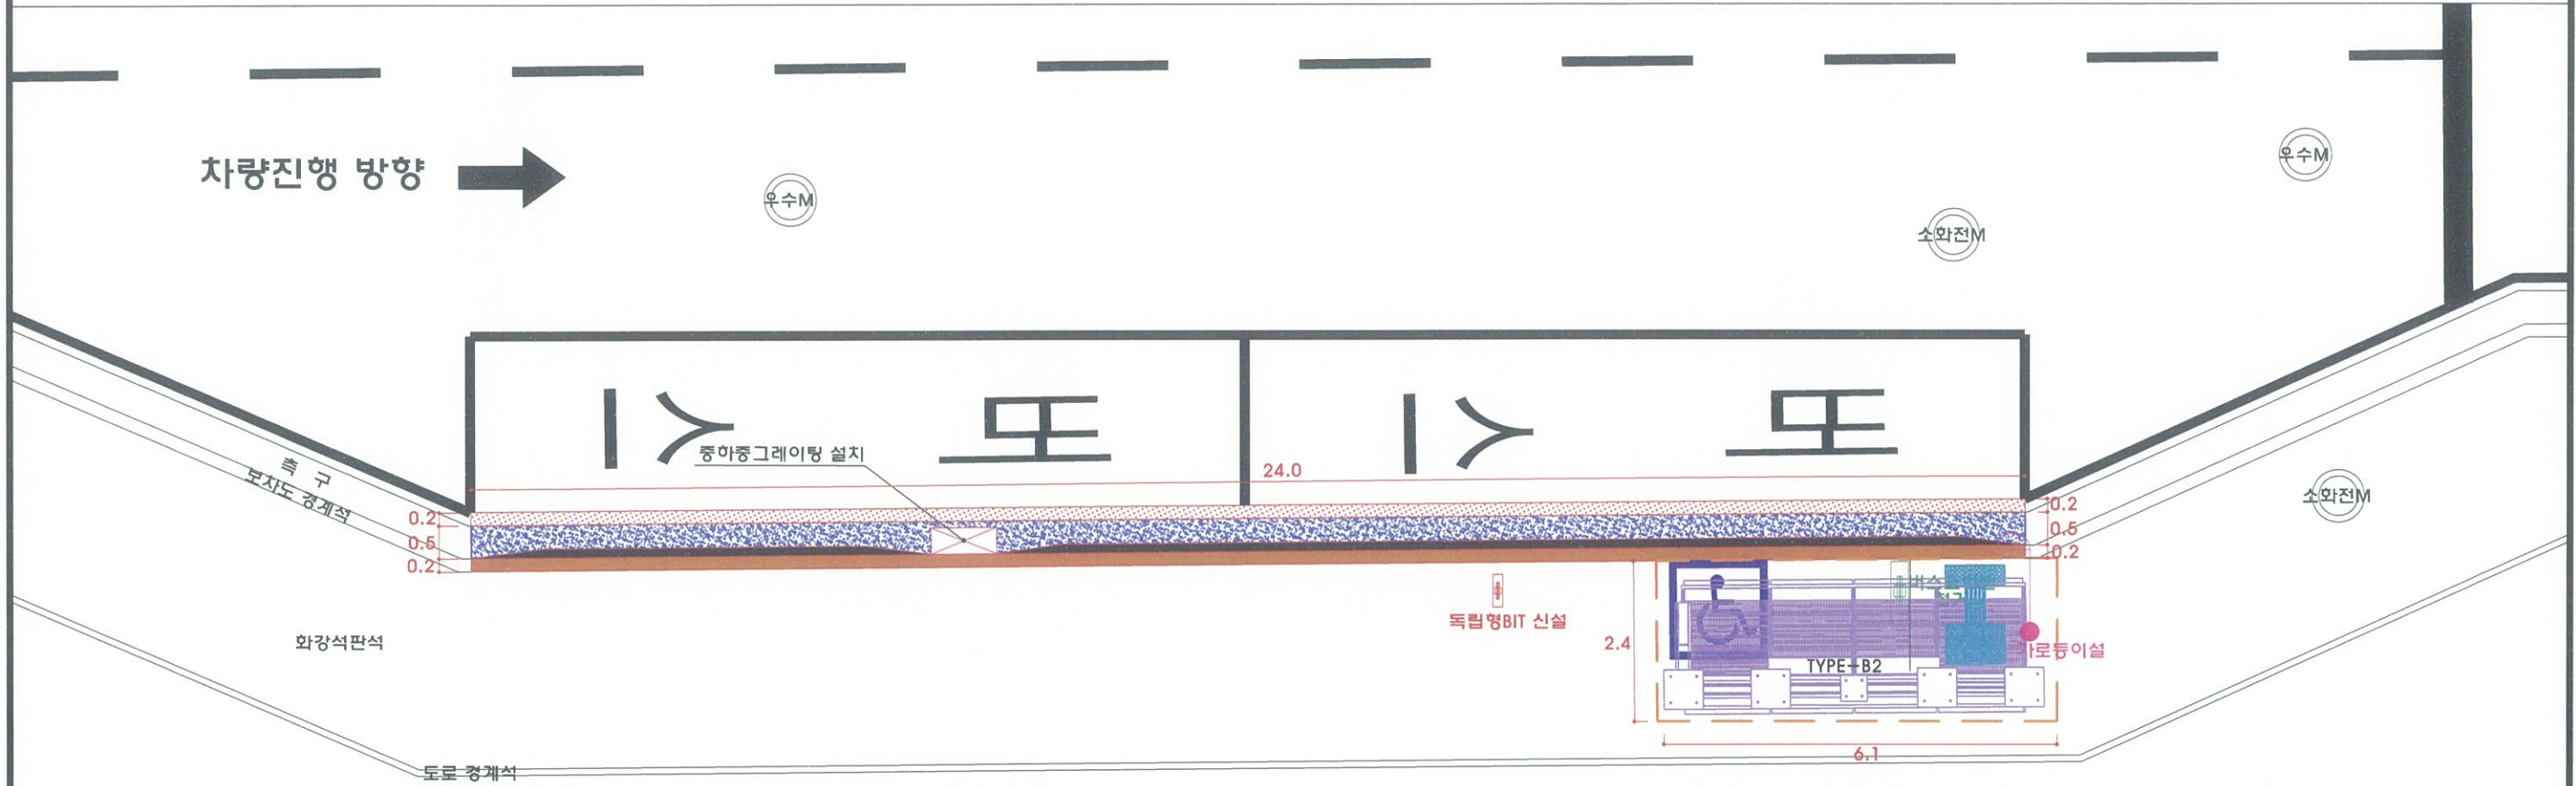

■ 수량 집계표

구분	명칭	규격	단위	합계	비고
	L형측구 틈보수	B=20cm	M	24.0	
	L형측구		M	24.0	
	라운드경계석		M	24.0	
	중하중그레이팅 설치	1000x400x50	조	1.0	
	보도포장	화강석 판석	M2	15.3	
	유도블럭	300x300x60	EA	2	
	점자블럭	300x300x60	EA	9	
	버스승차대		개소	1.0	B2
	정류장 안내단말기	독립형	개소	1	
	버스표지판 이설		EA	-	
	휠체어대기공간	0.3 x 0.3	EA	25	
	버스정차선	청색실선, T=15cm	M	-	
	문자표지	청색	EA	-	
	방향표지	백색	EA	-	

수용대방위

■ 개기 집계표

구분	명칭	규격	단위	합계	비고
	아스콘깨기	B=20cm	M	24.0	T=0.125
	아스콘절단		M	24.0	
	L형측구 깨기		M	24.0	
	경계석 깨기		M	24.0	
	보도철거	화강석 판석	M2	15.3	
	수목제거		개소	-	
	휠스철거		M	-	
	버스표지판 철거		EA	1	
	차선제거		M	-	
	휠터철거	4.0 * 1.8	개소	-	
	의자철거	1.6 * 0.5	개소	-	
	가로등이설		개소	1	전기공사에서 시행
	철거				
	이설				

서울특별시	설계사	(주)서우티이씨 SEOWOOTEC CO., LTD.	최초작성			축척	1:100	도면명	공사 계획 평면도 (창경궁 01-224)
			개정번호	일자	개정사유				
사업명	2017 가로변 정류소 이용환경 개선사업	시공사	박선우	정병재	최상철			일련번호	
			작성자	검토자	책임자				