




물량표

종로1가

서울시 종로구 종로1가 291-2 도

항 목	합 계	비고
SKY		
GRD		
CVV-SB (전송선)	지하 가공	
PC(5.5"/2C) (전원선)	지하 가공	
FC 전선관	50x2	
함체		
핸드홀 600 신설		
경고테이프		
매자		
필름밴드		
조가선		
루프신설(4각헤드)		
리드인신설		
루프신설		
축구 밀 배관		
루프유닛확인		
검지기센터시험		
검지기 점검 및 시험		

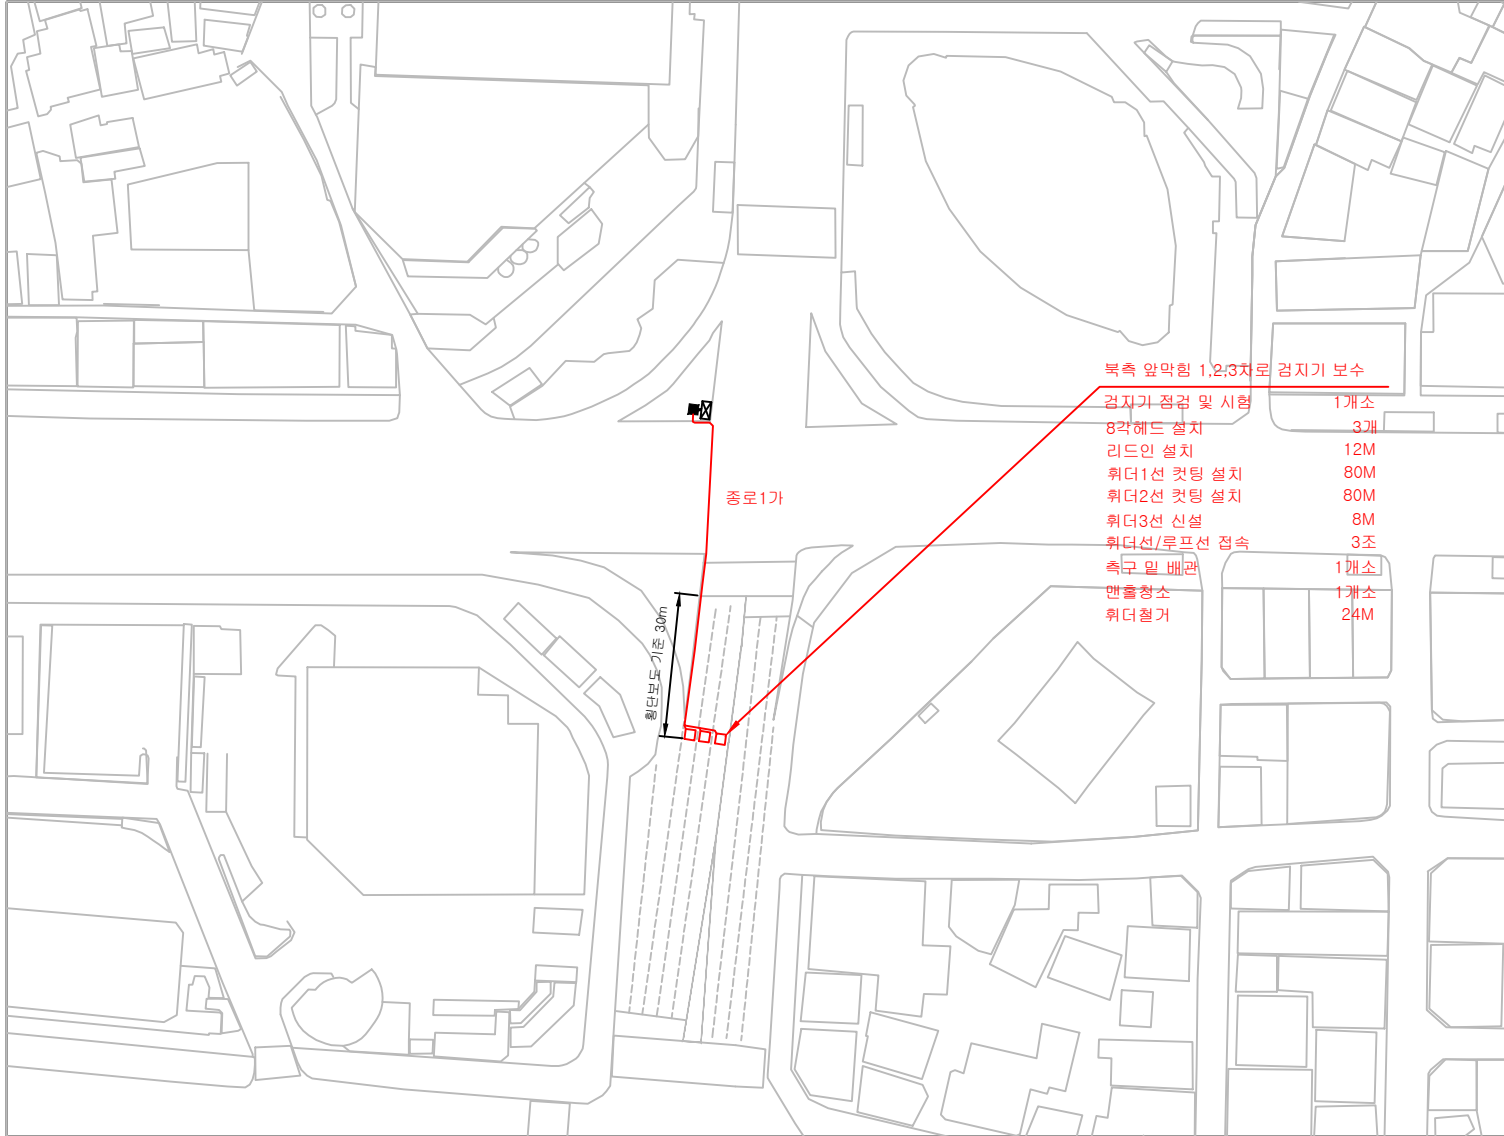

서울특별시

공종

일자

축척

도면명

교통신호제어용 차량검지기 유지보수(연간단기)공사

원인자공사

2018. 08.

NONE

종로1가