


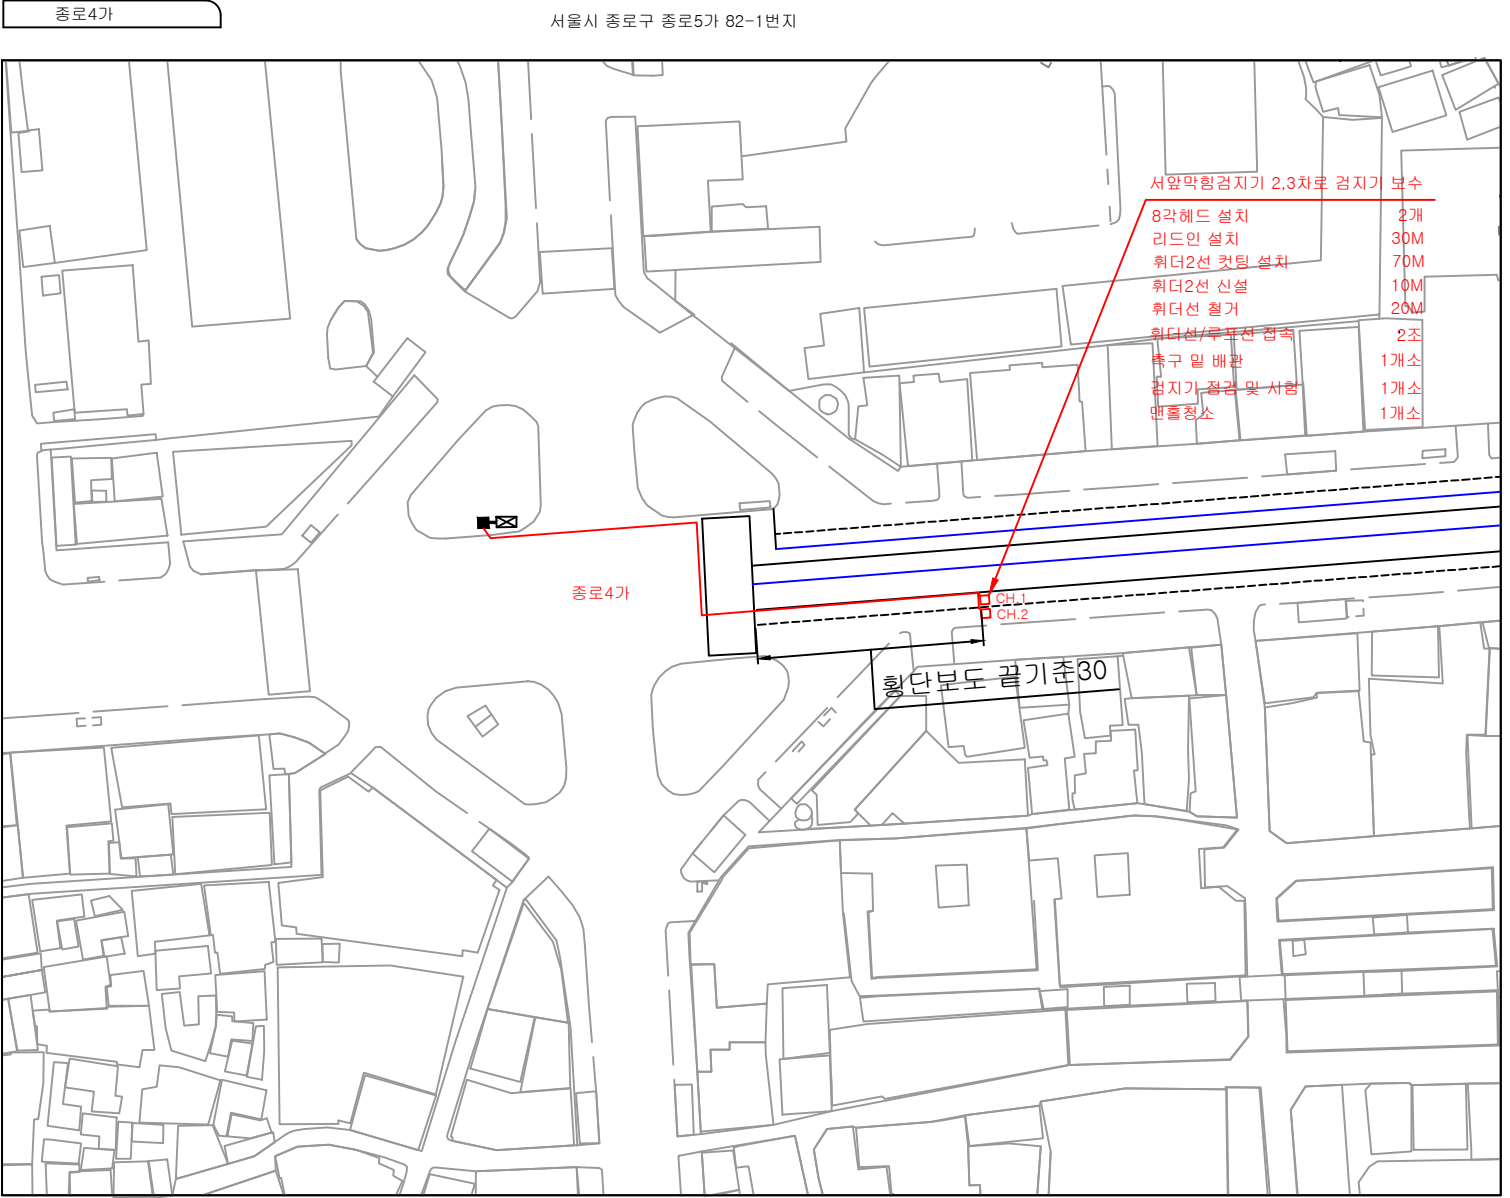

| 물량표 | | |
|----------------------|----------|----|
| 항목 | 합계 | 비고 |
| SKY | | |
| GRD | | |
| CVV-SB (전송선) | 지하 가공 | |
| PC(5.5"/2C) (전원선) | 지하 가공 | |
| FC 전선관 | 50x2 | |
| 함체 | | |
| 핸드홀 600 신설 | | |
| 경고테이프 | | |
| 매자 | | |
| 필름밴드 | | |
| 조가선 | | |
| 루프신설(4각헤드) | | |
| 리드인신설 | | |
| 루프신설 | | |
| 축구 밑 배관 | | |
| 루프유닛확인 | | |
| 검지기센터시험 | | |
| 검지기 점검 및 시험 | | |
| | | |
| | | |
| | | |
| | | |
| | | |
| | | |
| | | |
| | | |
| | | |
| | | |
| | | |
| | | |
| | | |
| | | |
| | | |
| | | |
| | | |
| | | |
| | | |



| | | | | |
|-------------------------------------|--------------|-----------------|------------|-------------|
| 서울특별시 교통신호제어용 차량검지기 유지보수(연간단기)공사 | 공종 원인자 공사 | 일자 2018. 08. | 축척 NONE | 도면명 종로4가 |
|-------------------------------------|--------------|-----------------|------------|-------------|