



공사구간 동작구 성대시장

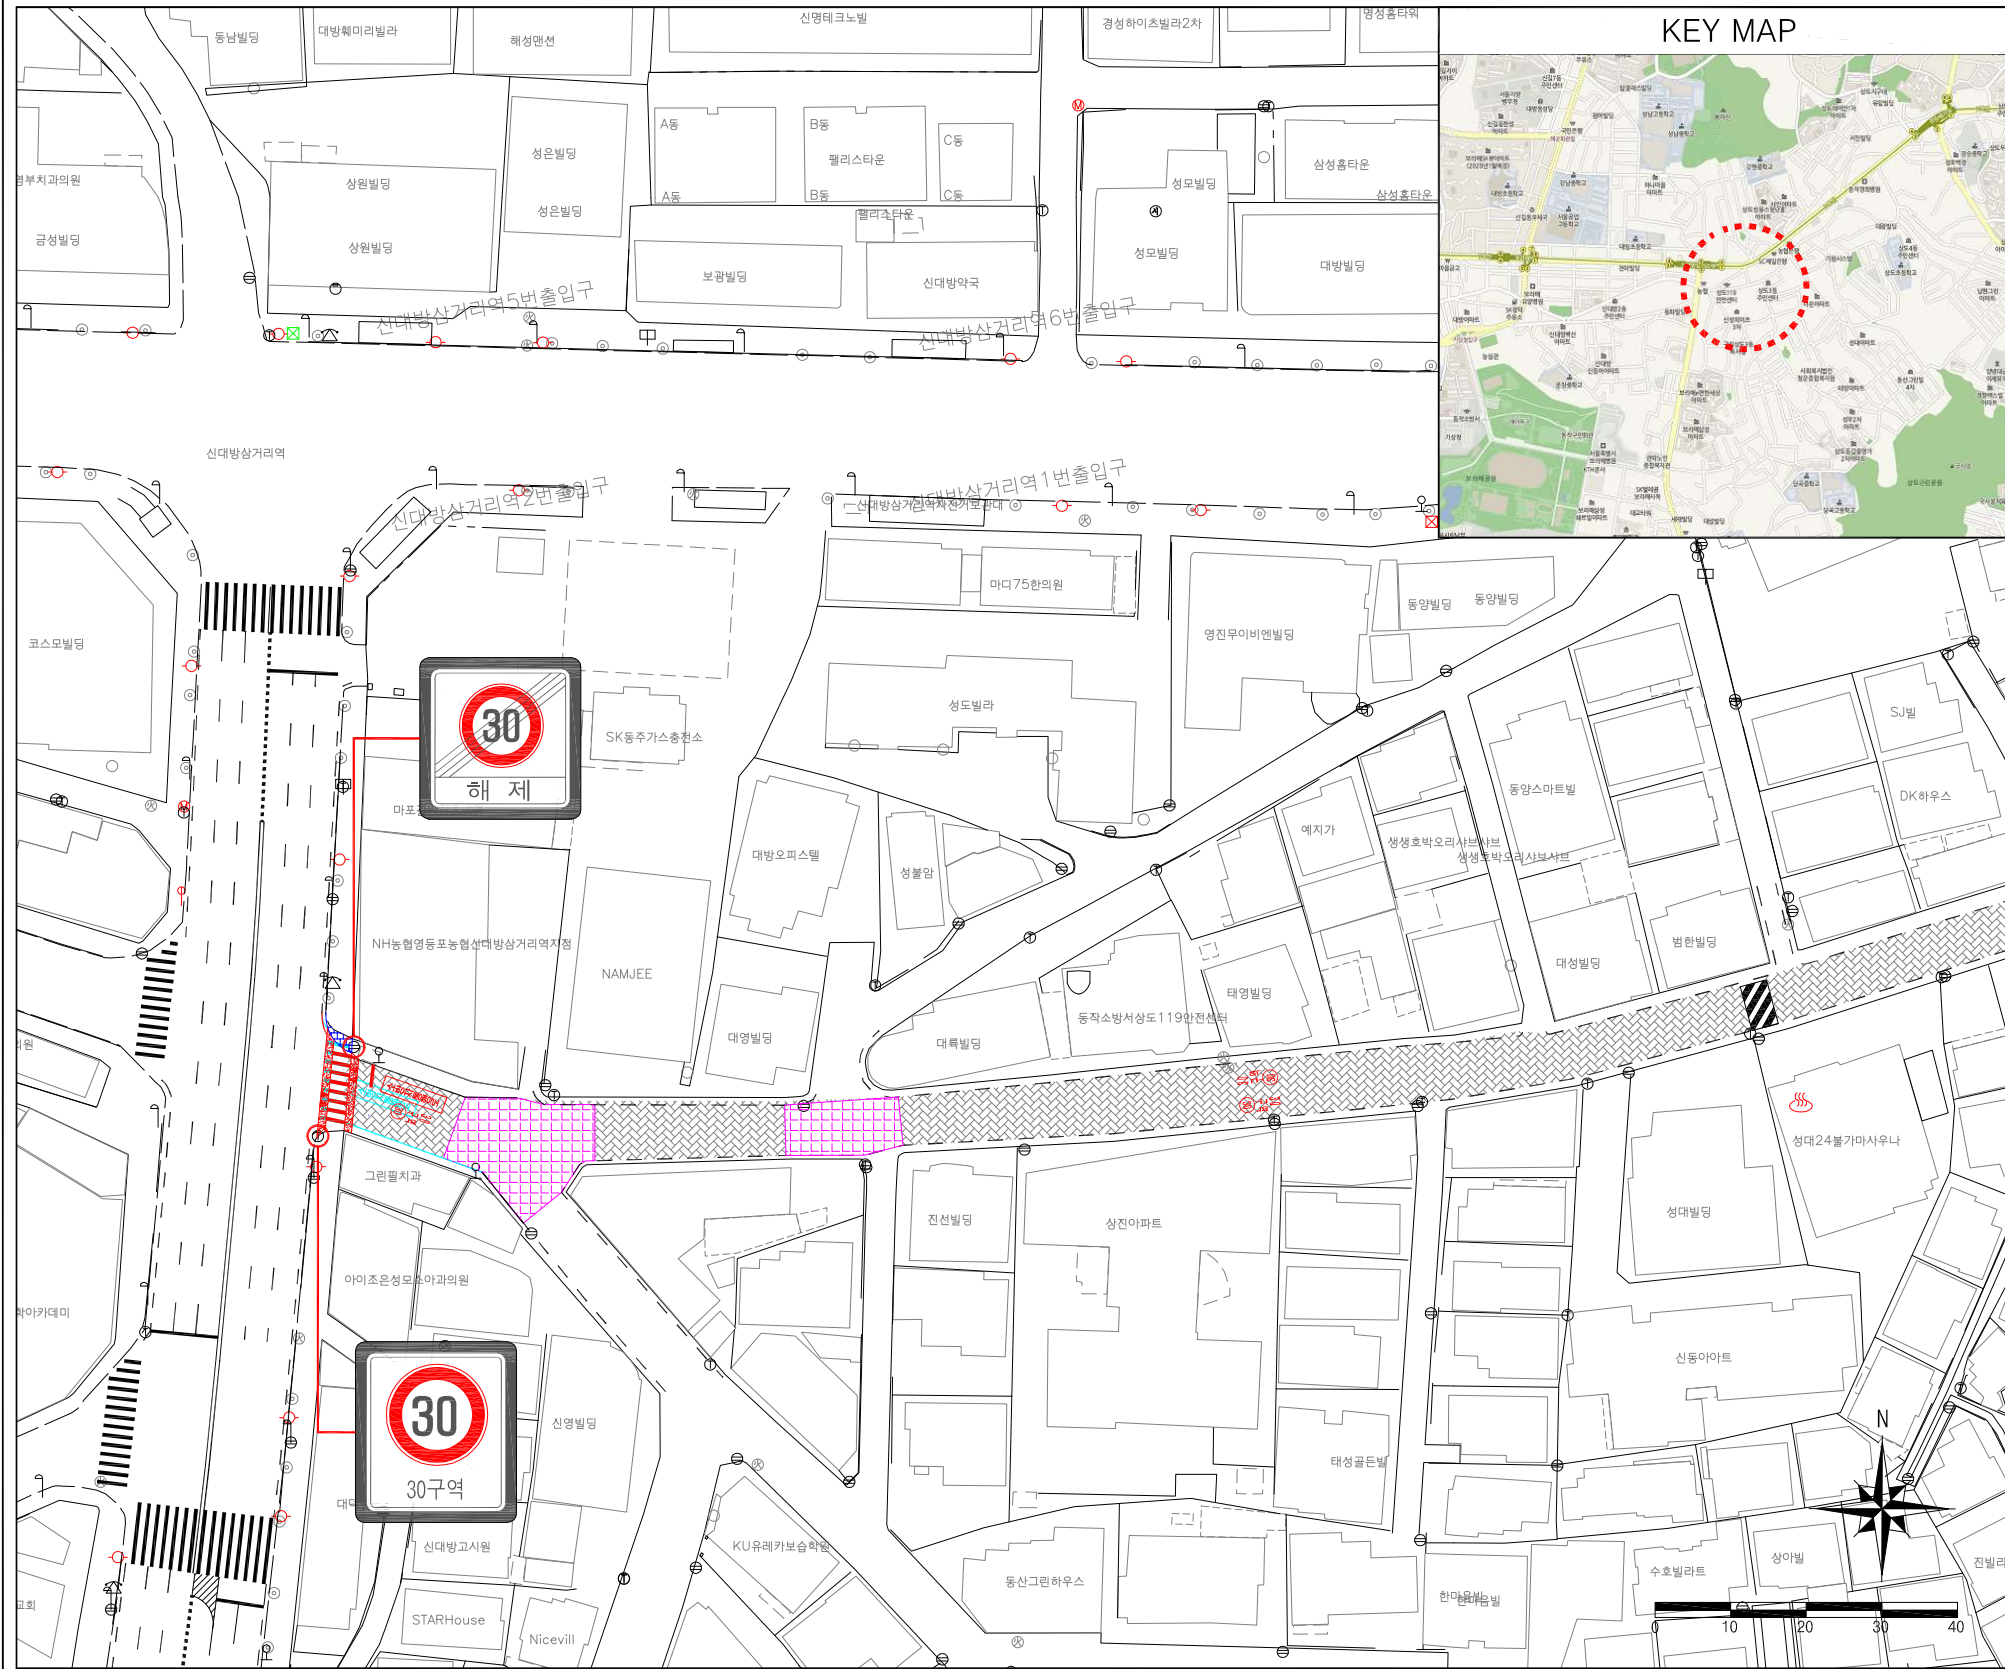


범례	
도색	
제거	
스텐실포장	
이질포장	

Note.

도로현황'상세'

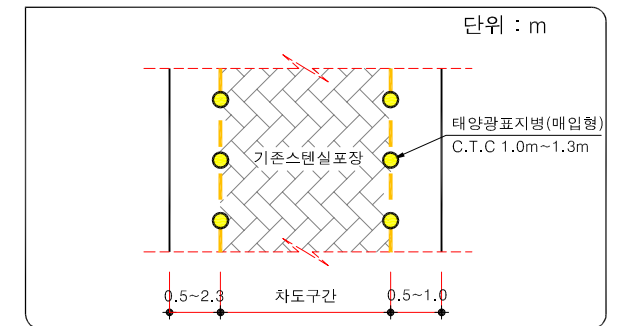

노면표시'상세'

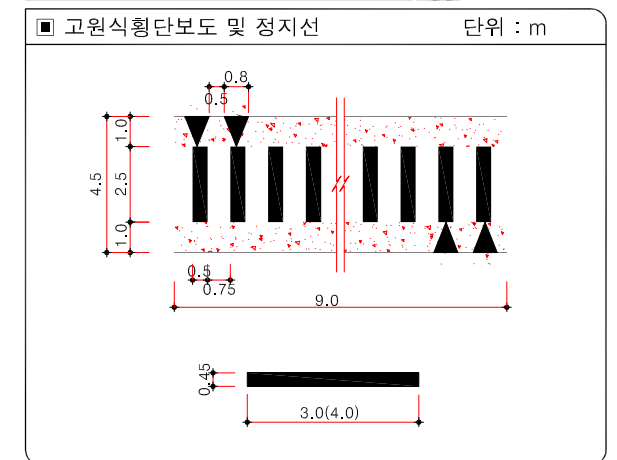


물량산출식

구분	산출식
고원식 횡단보도	= 길이·너비·2/5 = 0.4·길이·너비
경사표시	= (0.8+1.0)/2·4 = 1.600
정지선	= 길이·0.45



서울특별시	관리기관	(주)토마스건축사사무소	설계	확인	책임자	일자	축척	도면번호	도면명
교통안전시설물 설치공사	문서번호		이동규	유상훈	최홍순	2019.06.	1000 : 1	001	성대시장 노인보행사고 개선공사 (1)

공사구간 동작구 성대시장

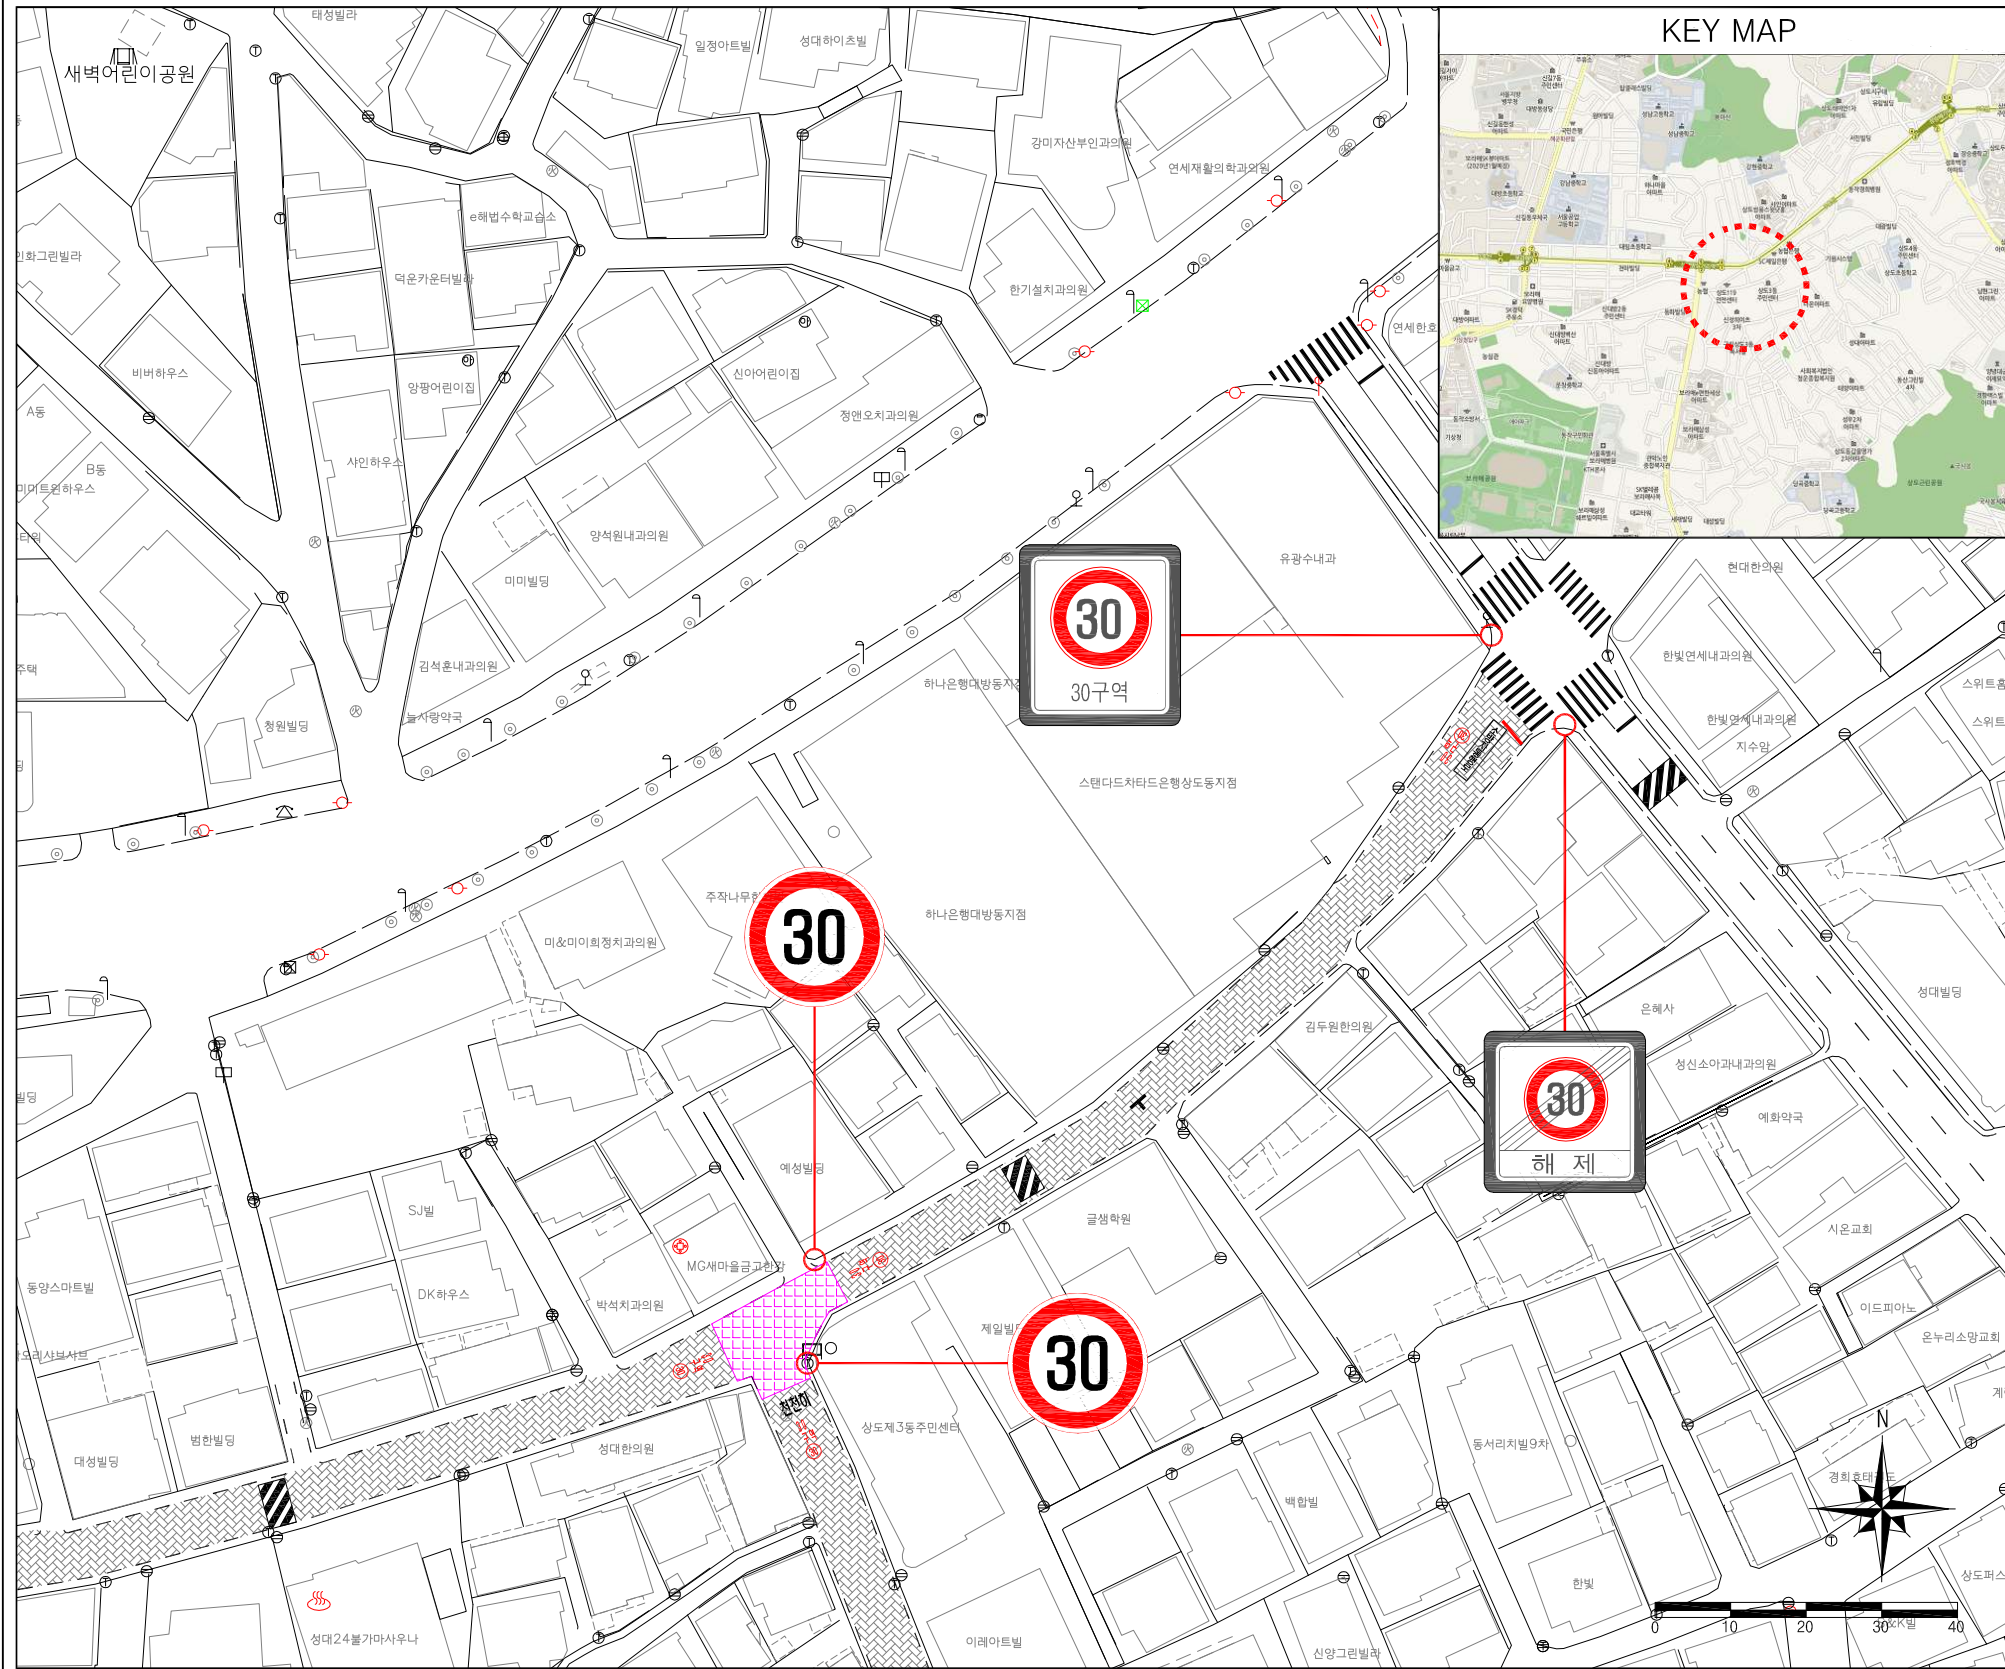

범례	
도색	
제거	
스텐실포장	
이질포장	

Note.

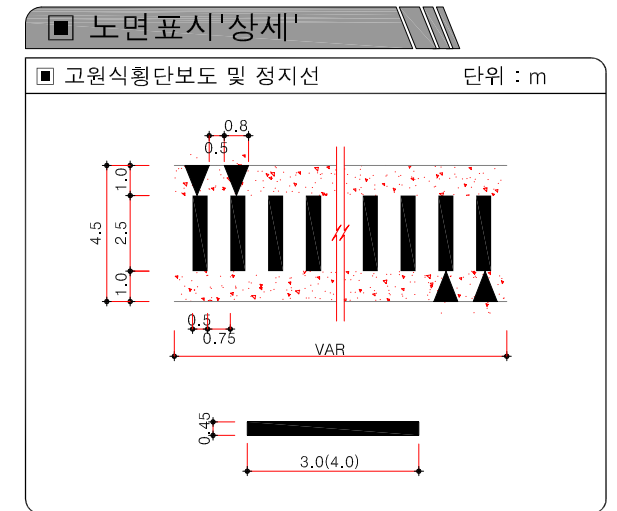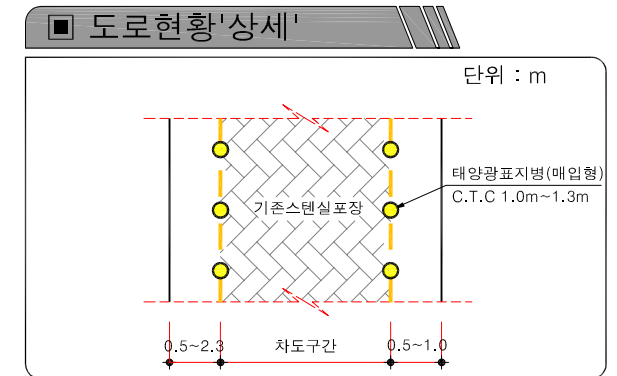

물량산출식

구분	산출식
고원식 횡단보도	= 길이·너비·2/5 = 0.4·길이·너비
경사표시	= (0.8+1.0)/2·4 = 1.600
정지선	= 길이·0.45

서울특별시	관리기관	(주)토마스건축사사무소	설계	확인	책임기술자	일자	축척	도면번호	도면명
교통안전시설물 설치공사	문서번호		이동규	유상훈	최홍순	2019.06.	1000 : 1	002	성대시장 노인보행사고 개선공사 (2)