
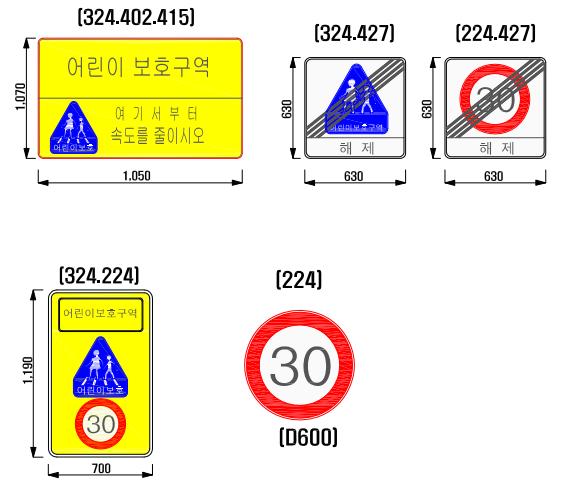


규 제 도 (솔향기 어린이집)

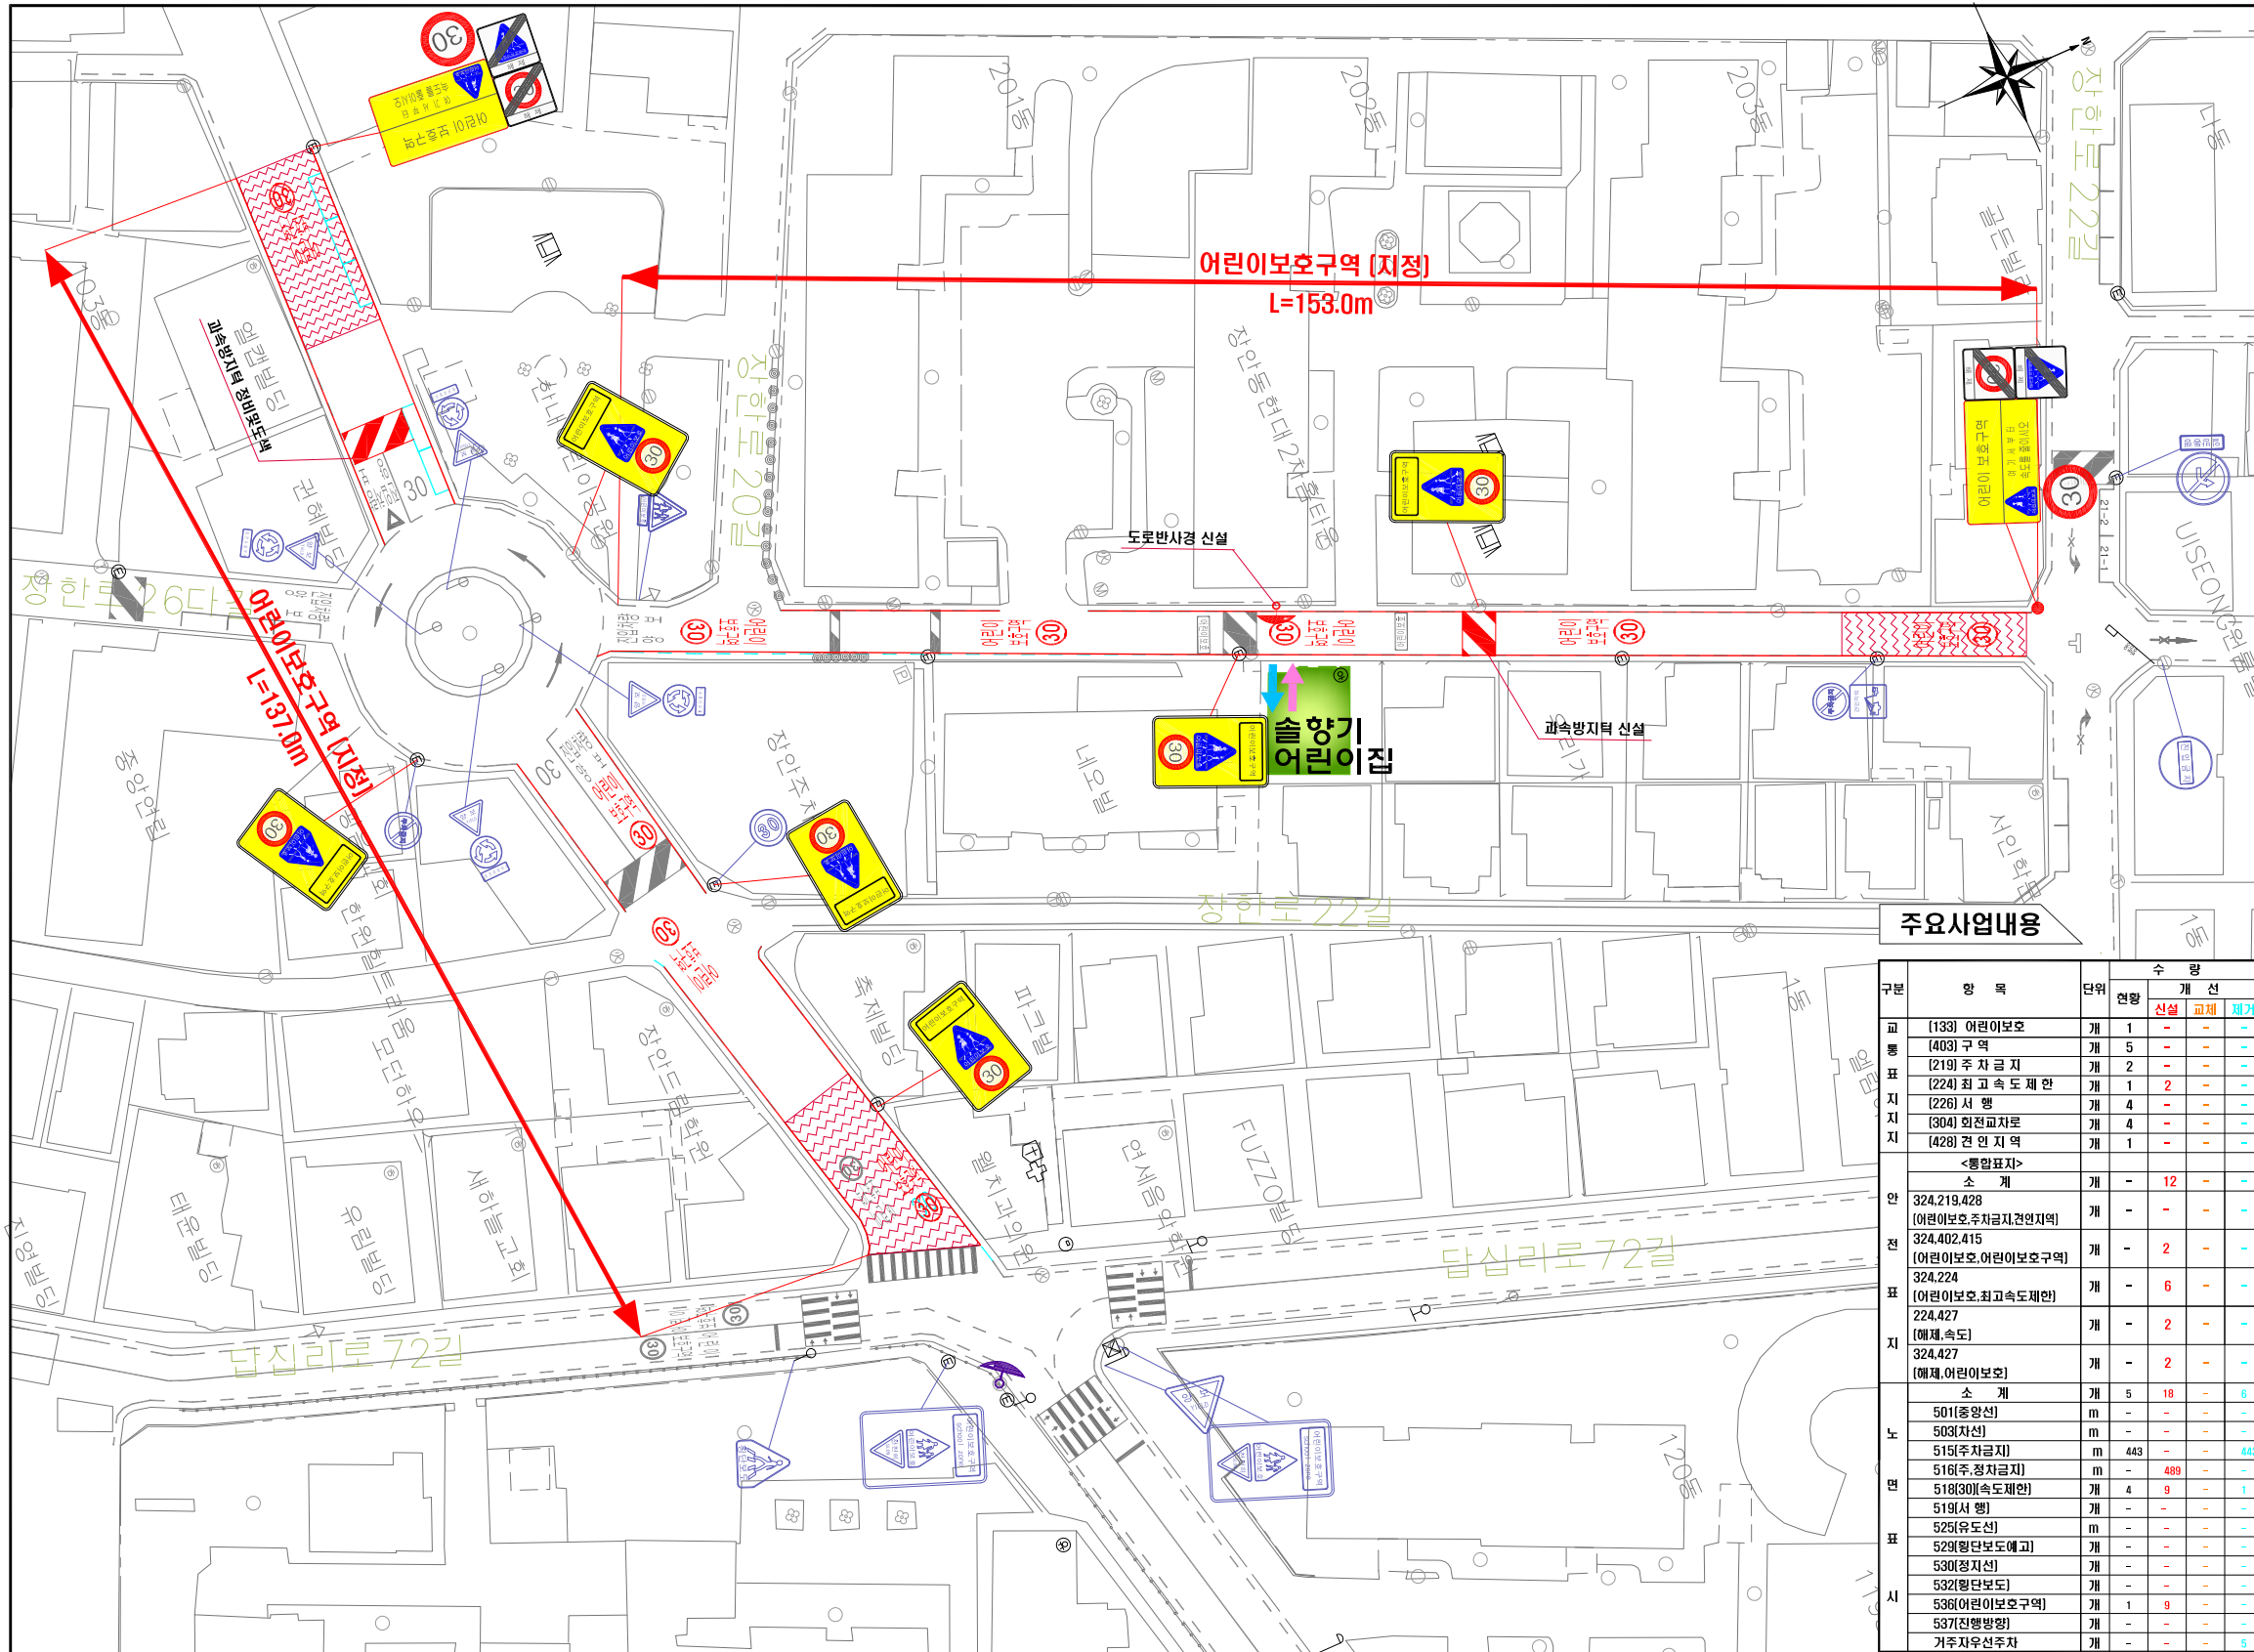

개선 방안

구분	구분	내 용
총합 표지판	12 EA	업식 횡단보도
교통 표지판	2 EA	미끄럼방지포장(암석)
노면 표시	-	미끄럼방지포장(흑색-일반)
어린이 보호구역	9 EA	노면광석 및 재포장(아스콘)
30	9 EA	방호울타리(매세형)
주정차금지구역	489.0m	도로 반사경
지그재그차선	-	과속방지턱(원호형) 신설
어린이 보호구역	-	과속방지턱(원호형) 정비
업식 횡단보도	-	업식 횡단보도(재도색)
전신주용 디자인시트	-	어린이 보호구역

범 례

구분	내 용
총합 표지판	교통 표지판
어린이 보호구역	어린이 보호구역 통합 표지판
노면 표시	노면표시

주요사업내용

구분	항 목	단위	현황	수 량	개 선
				신설	교체
교	[133] 어린이보호	개	1	-	-
통	[403] 구역	개	5	-	-
표	[219] 주차금지	개	2	-	-
지	[224] 최고 속도 제한	개	1	2	-
지	[226] 시 행	개	4	-	-
지	[304] 회전교차로	개	4	-	-
지	[428] 전 인 지 역	개	1	-	-
	<총합표지>			12	-
안	324.219.428 [어린이보호, 주차금지, 회전교차로]	개	-	-	-
전	324.402.415 [어린이보호, 어린이보호구역]	개	-	2	-
표	324.224 [어린이보호, 최고속도제한]	개	-	6	-
지	224.427 [제한, 속도]	개	-	2	-
지	324.427 [제한, 어린이보호]	개	-	2	-
	소 계	개	5	18	6
노	501(중앙선)	m	-	-	-
면	503(차선)	m	-	-	-
표	515(주차금지)	m	443	-	443
지	516(주, 정차금지)	m	-	489	-
면	518(30)속도제한	개	4	9	1
표	519(시 행)	개	-	-	-
지	525(유도선)	m	-	-	-
면	529(횡단보도예고)	개	-	-	-
표	530(경지선)	개	-	-	-
지	532(횡단보도)	개	-	-	-
면	536(어린이보호구역)	개	1	9	-
표	537(진행방향)	개	-	-	-
지	거주지우선주차	개	-	-	5

