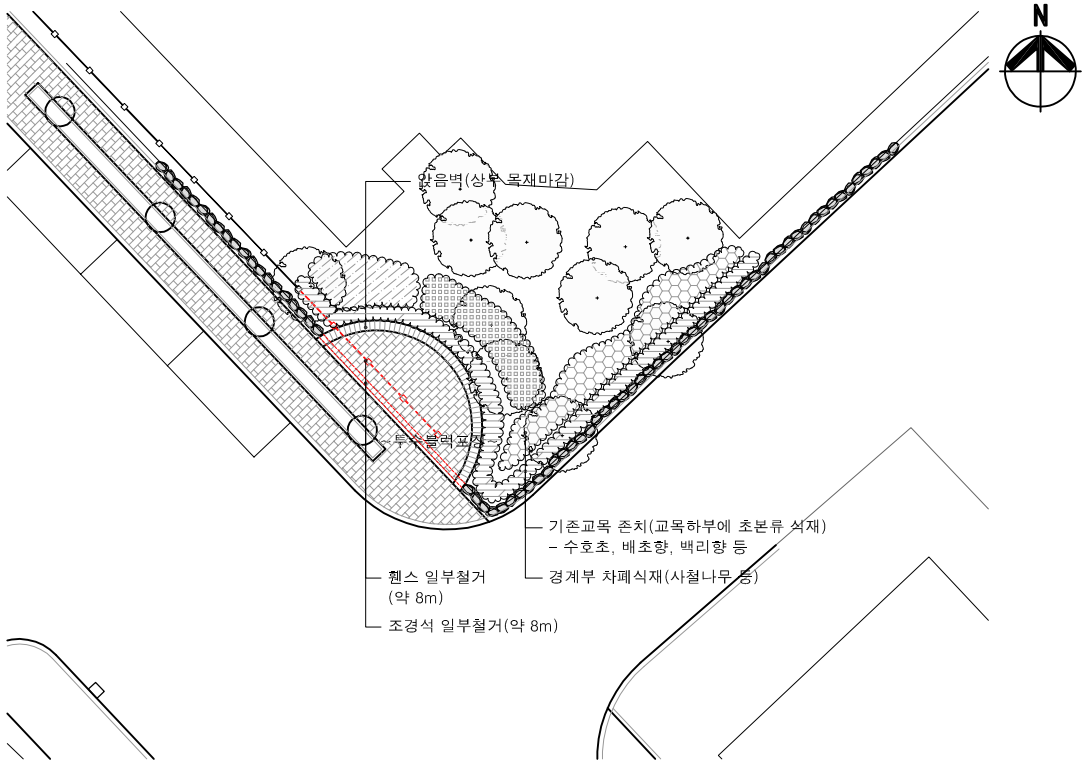

1 L **휴게소1평면도**

SCALE : 1/150

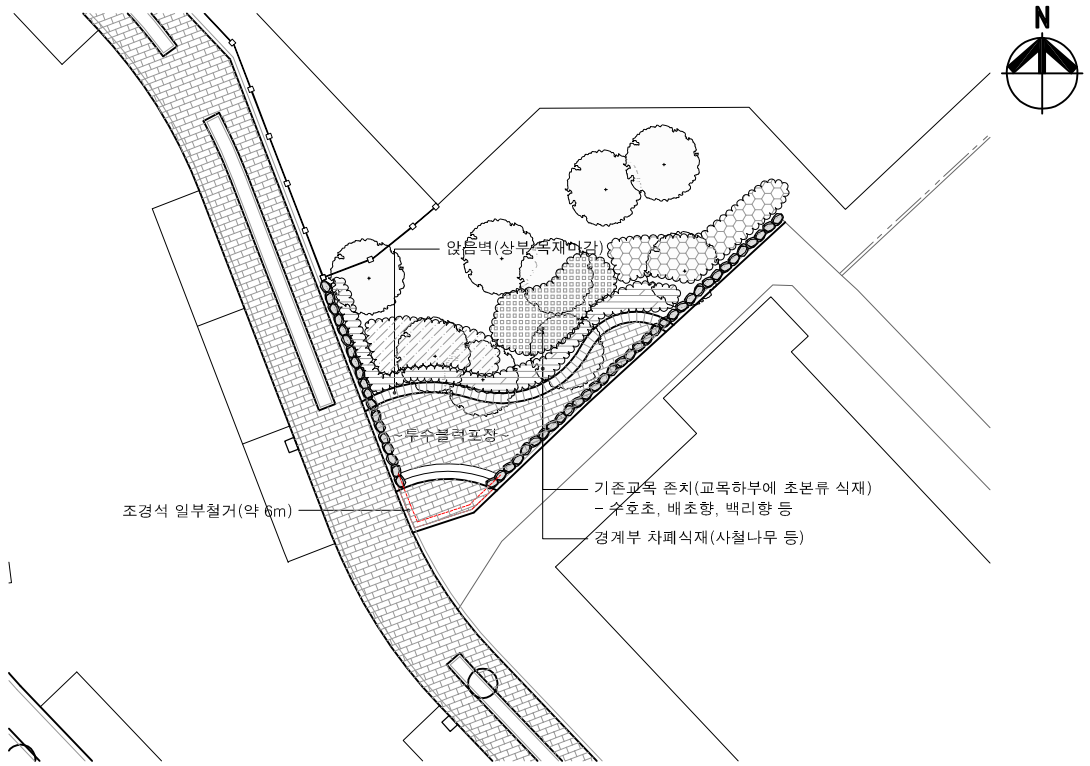

2 L **휴게소2평면도**

SCALE : 1/150

Key map

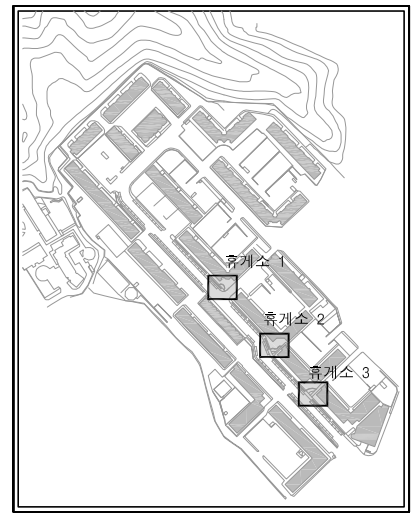

3 L **휴게소3평면도**

SCALE : 1/150

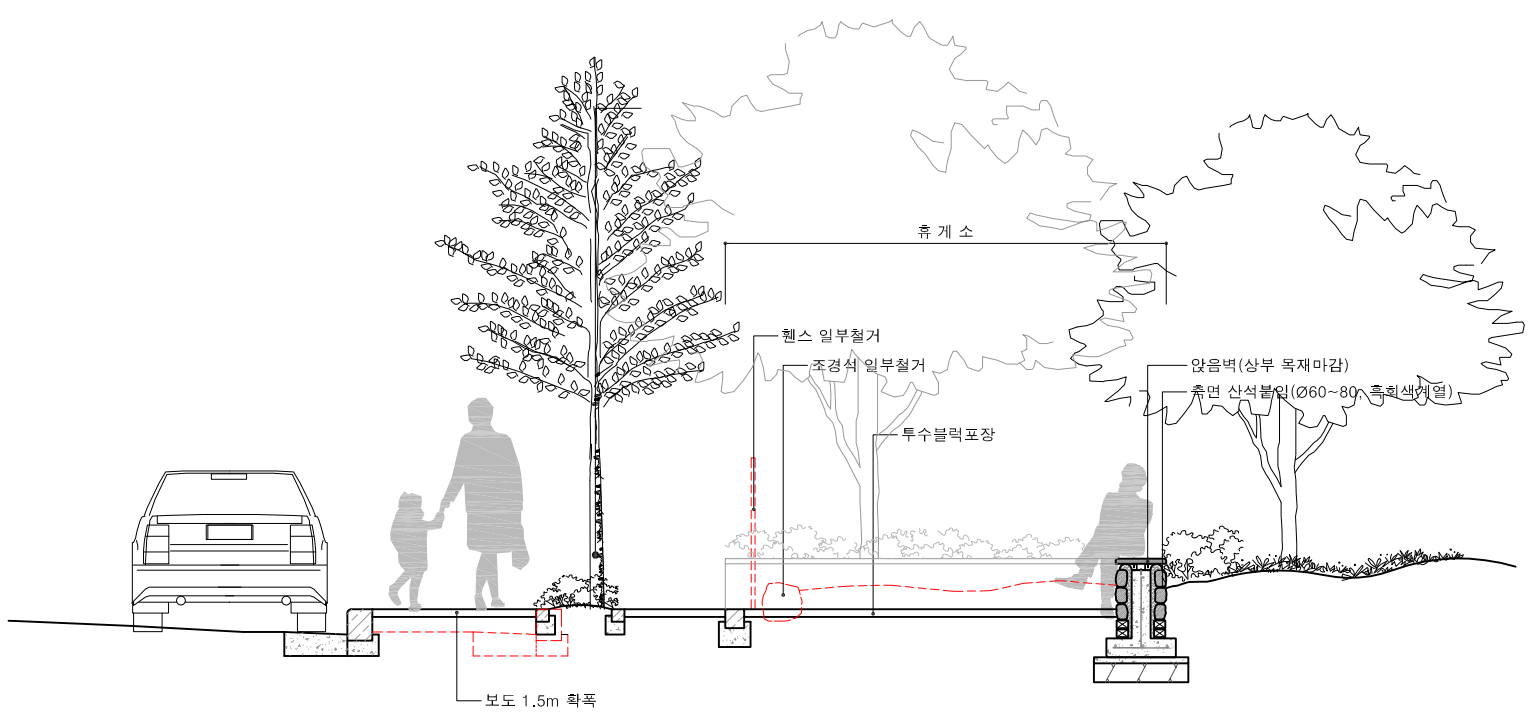

4 L **휴게소입면도**

SCALE : 1/30

동 작 구 청	건 명	사당2동 우성,쌍용,인동아 아파트 열린녹지 조성공사 실시설계 용역	휴게소 개체번호 -1	일 자	개 정 사 유	과업책임자	분야별책임자	설 계 자	축 척	1 / 150, 30	도 면 명	휴 게 소 계 획 도
	설 계 사	(株) 大韓콘설탄트 DAEHAN CONSULTANTS CO.,LTD.	L - 002						CAD파일명		도면번호	L - 002
											일련번호	매중 매