
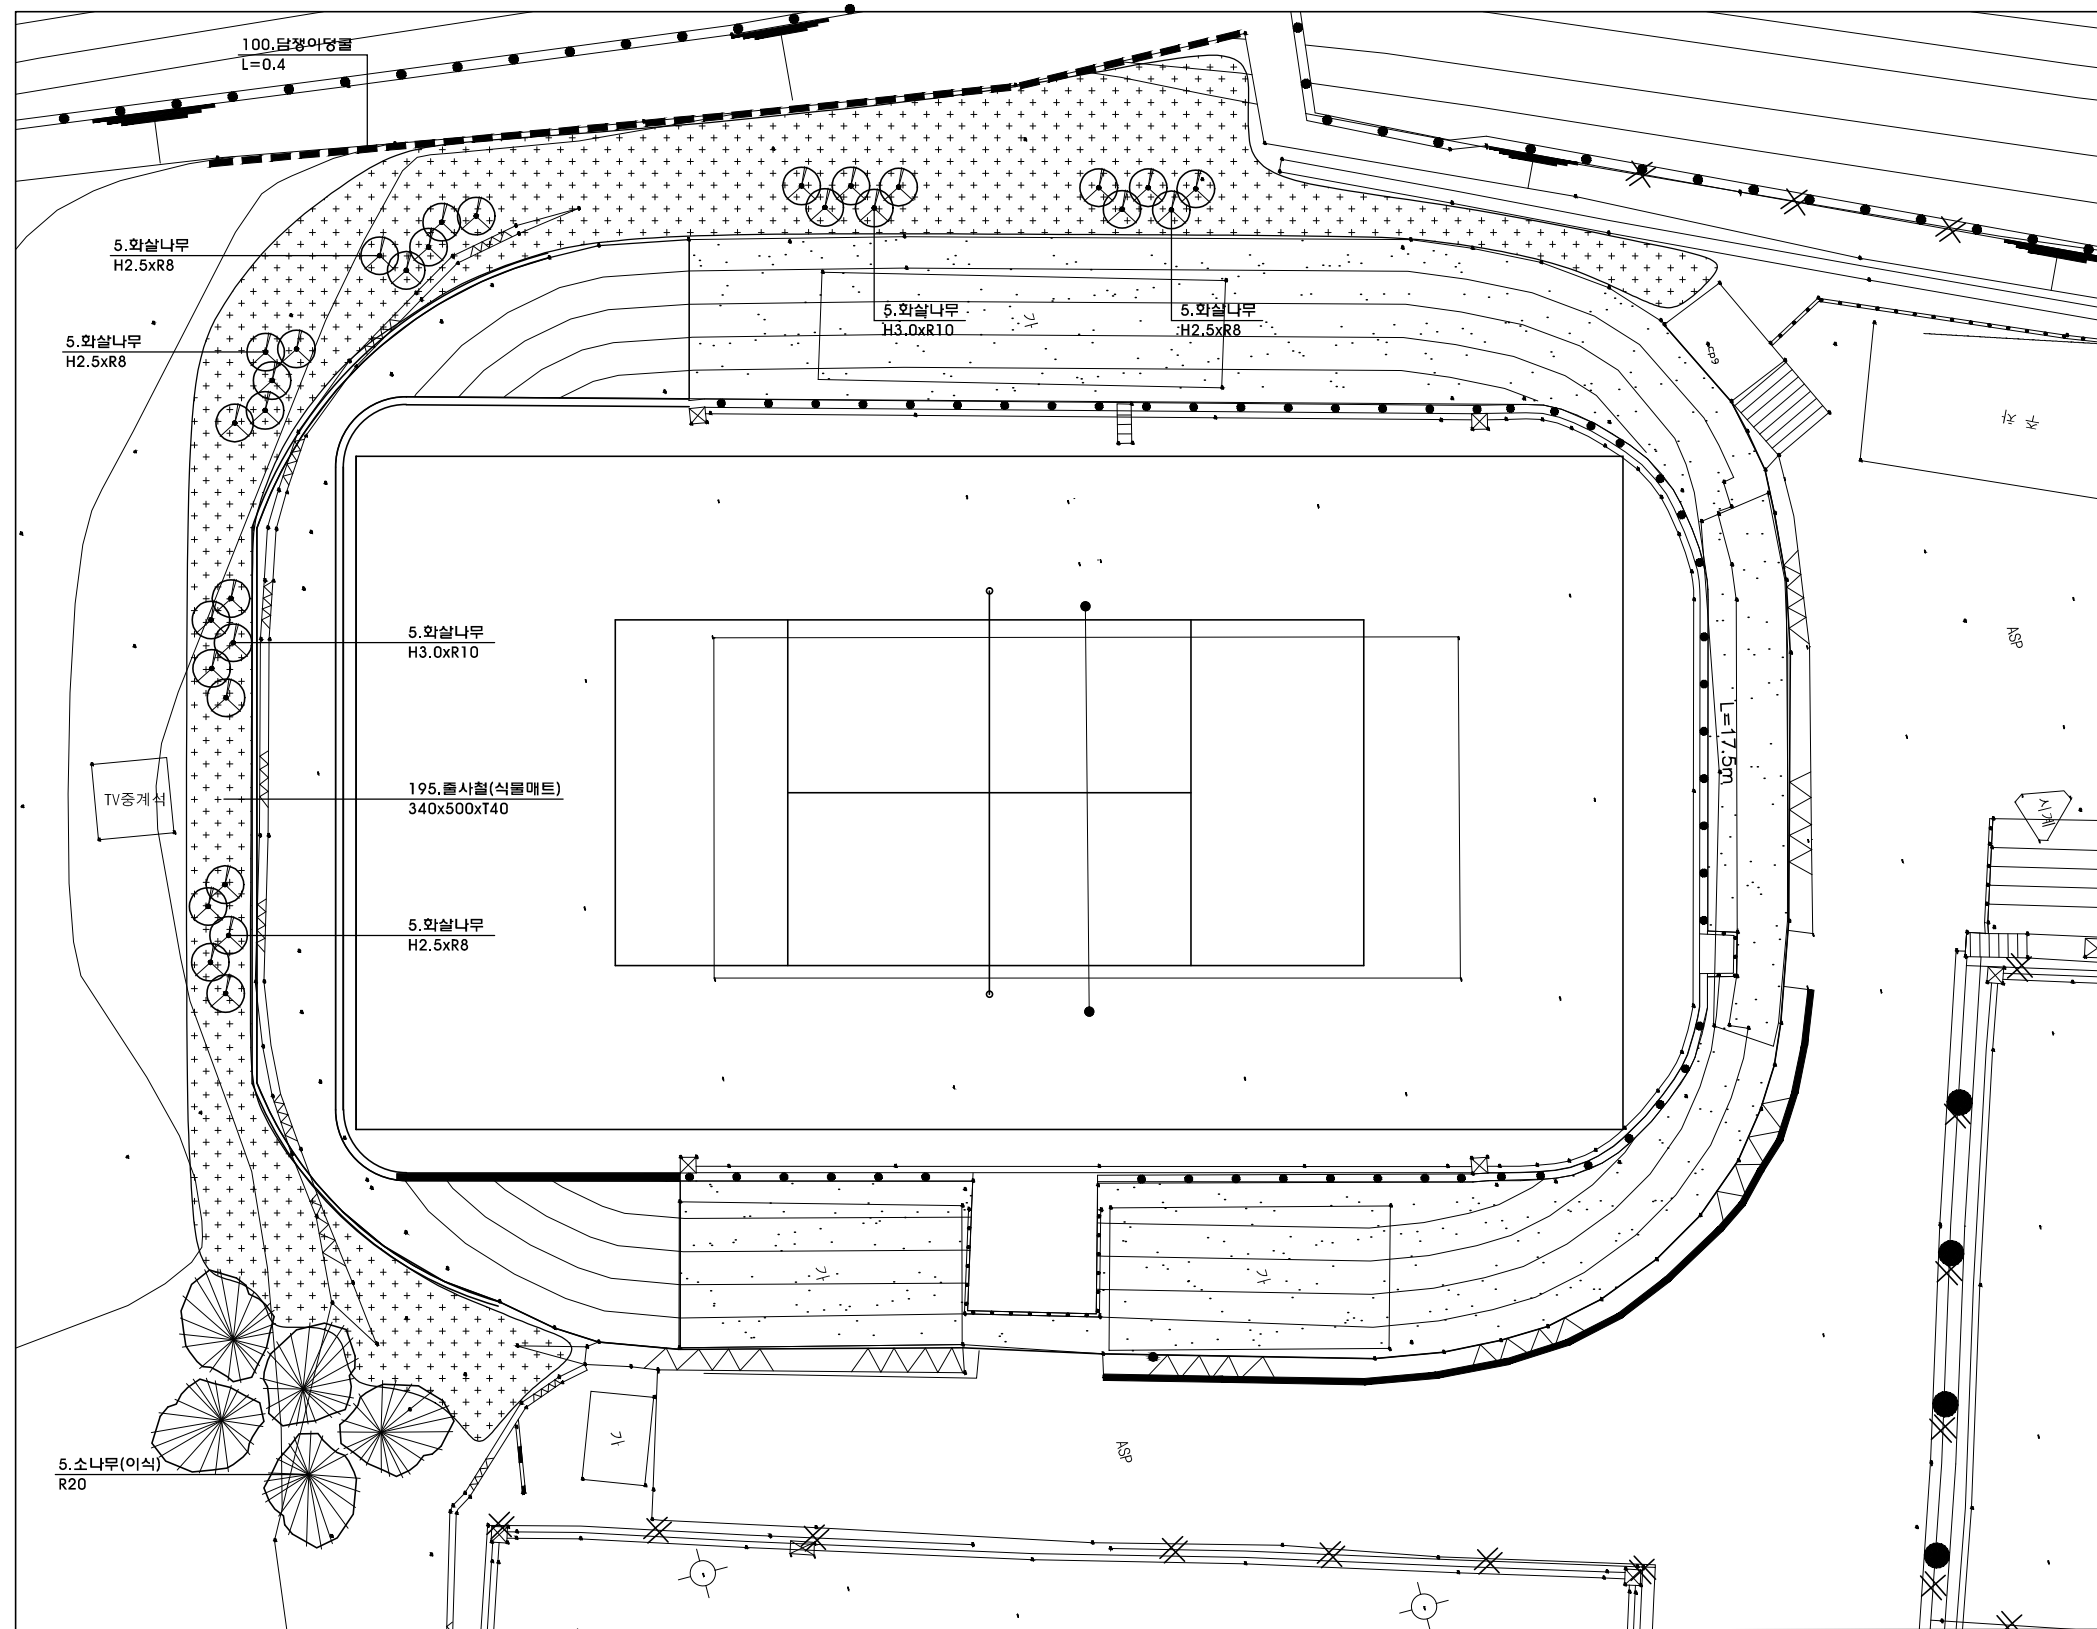


식재 계획평면도

S=1/120

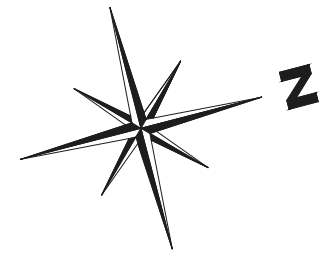

■ 수량 집계 표

기호	명 칭	규 격	단위	수량	비고
	소나무(이식)	R20	주	5	
	화살나무	H3.0xR10	주	10	
	화살나무	H2.5xR8	주	20	
	줄사철(식물매트)	340x500xT40	m ²	195	5장/m ²
	담쟁이덩굴	L0.4	주	100	3주/m