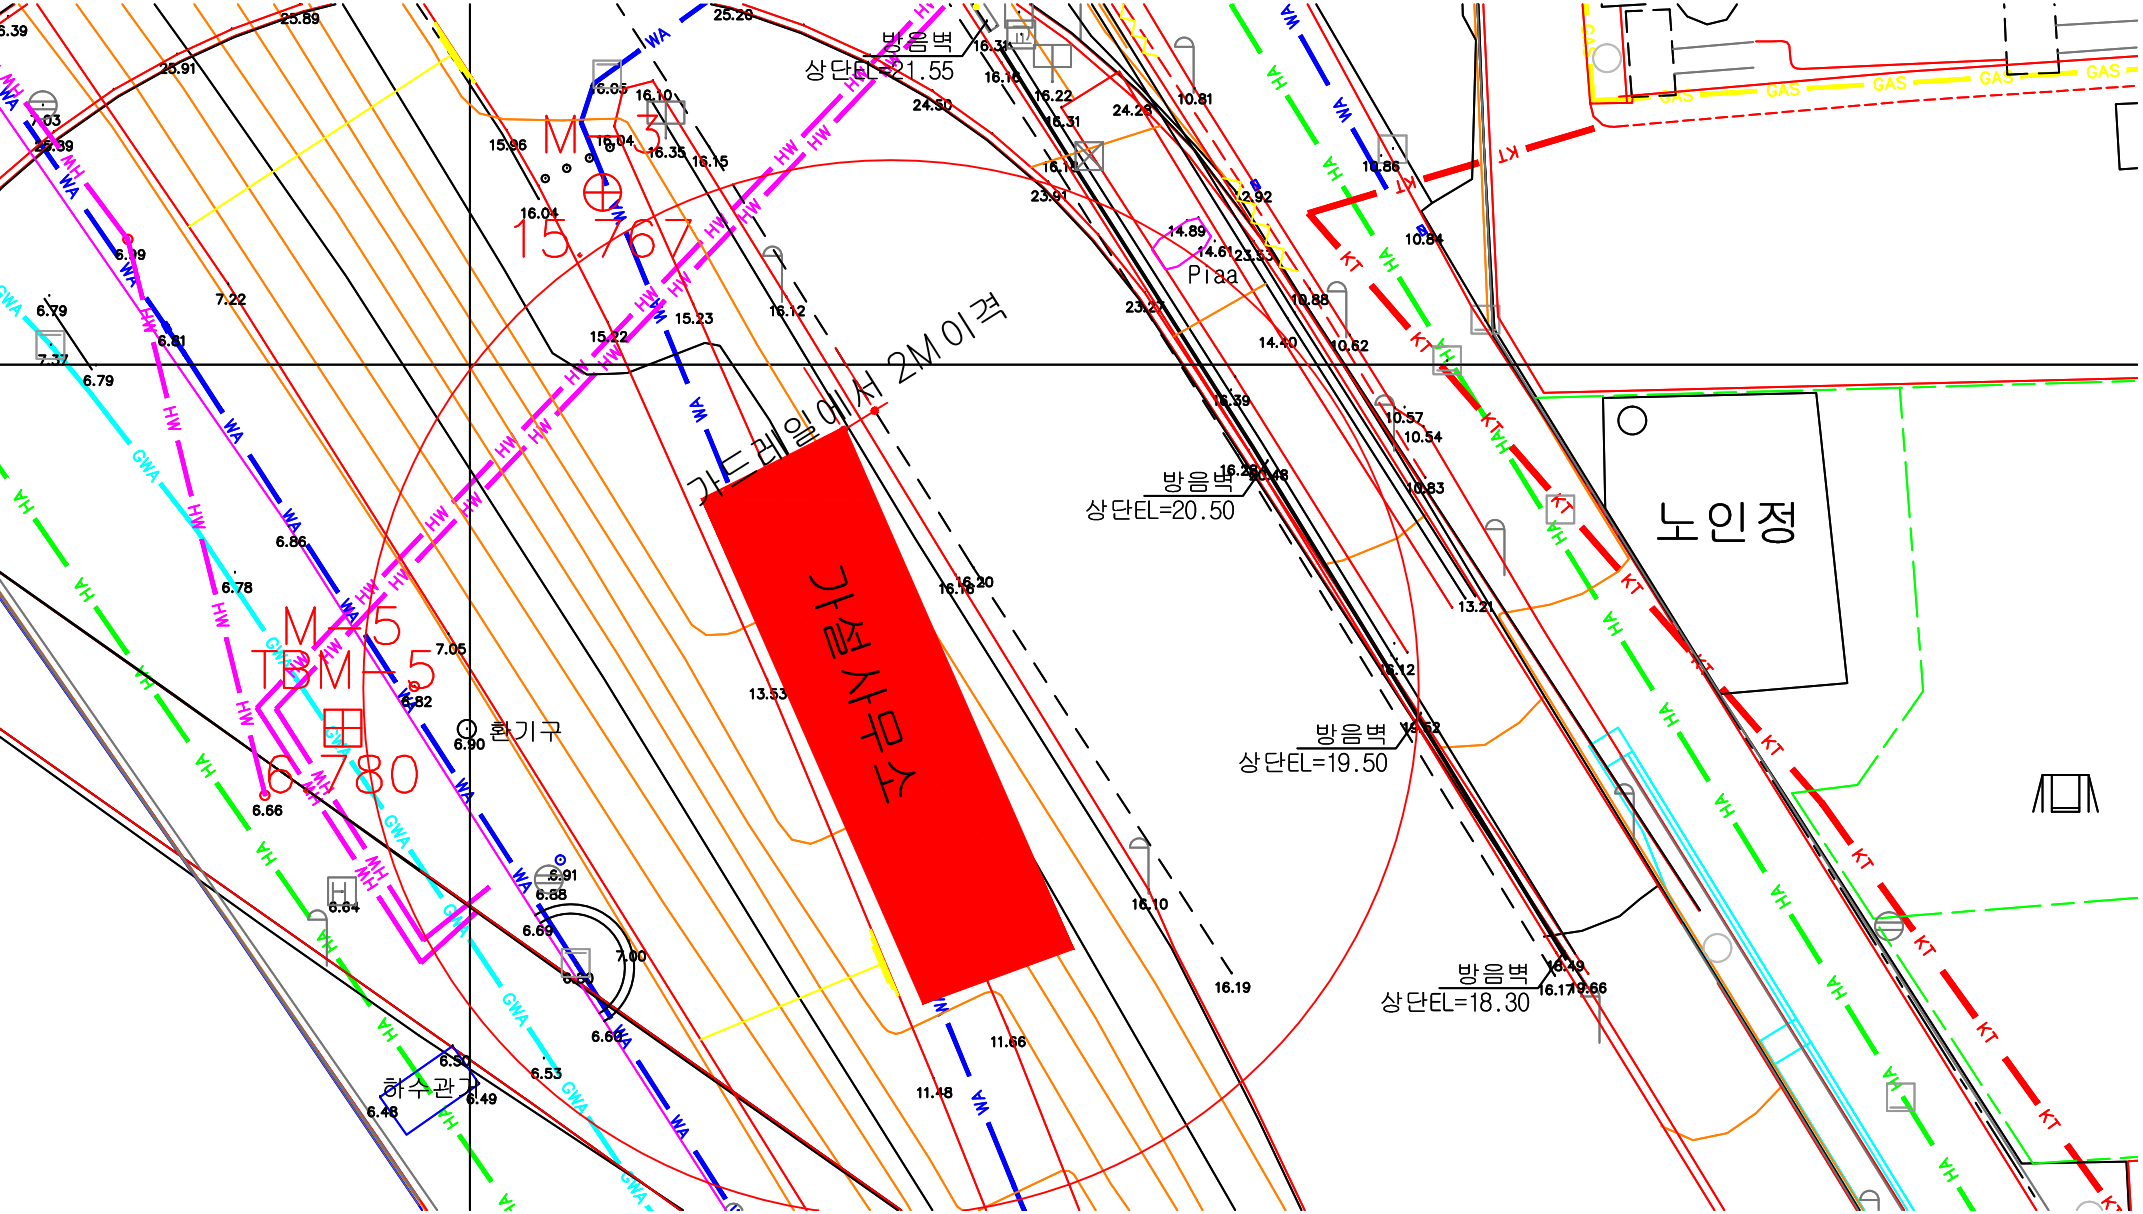
방음벽
상단EL=21.55
M
15.767
가스레일에서 2M이격
가설사무소
Piaa
방음벽
상단EL=20.50
노인정
방음벽
상단EL=19.50
방음벽
상단EL=18.30
M15
TBMA5
6.780
환기구
하수관구
GAS
KT
VH
HW
WA
GWA
NH