
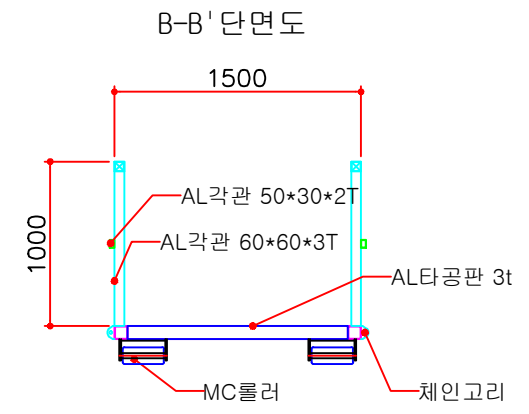
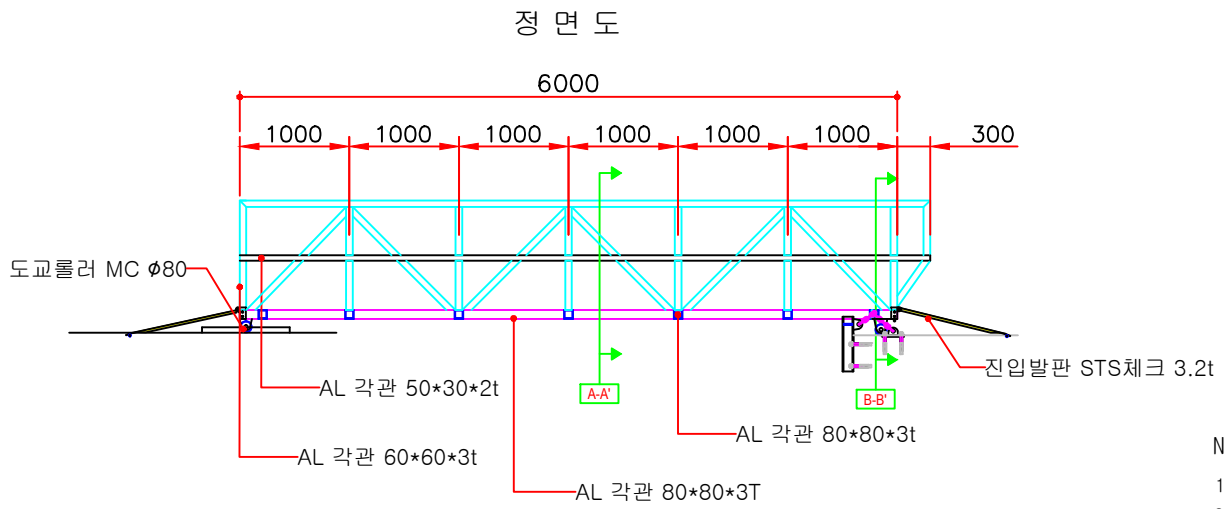
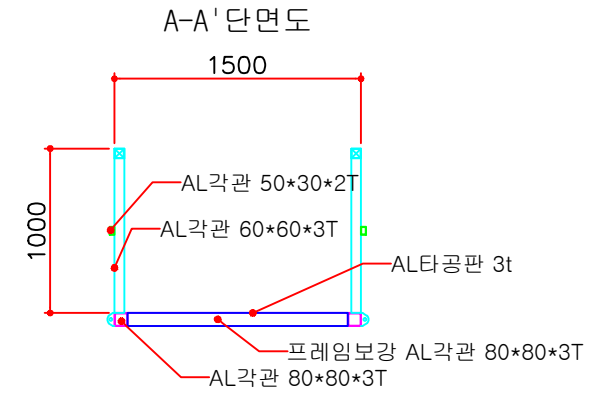


# 진입도교 상세도(6MX1.5M)

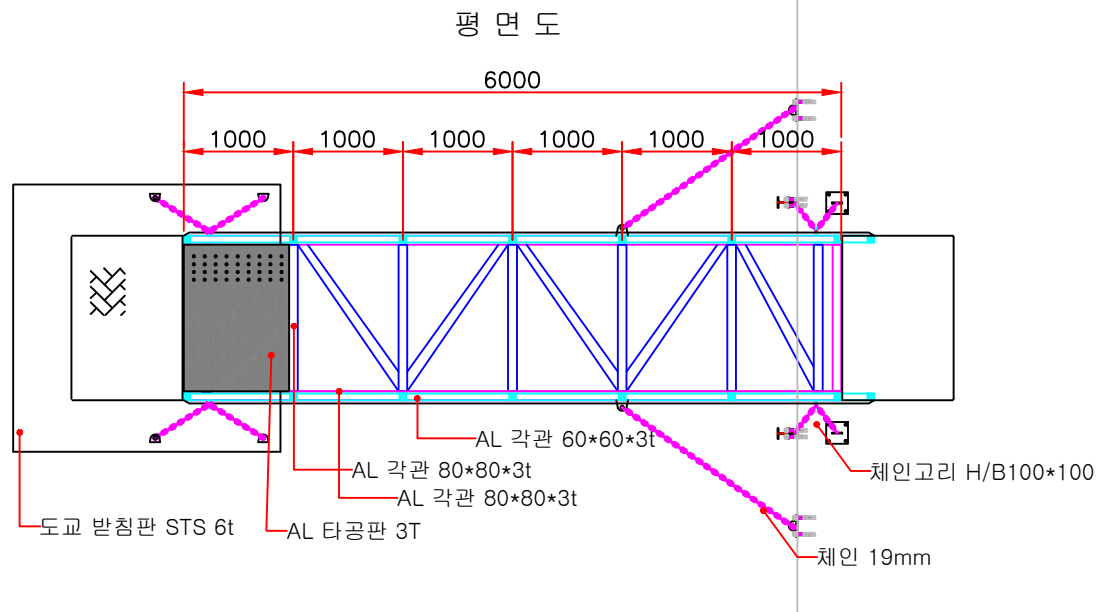

Note.

1. 제품의 성능개선을 위해 디자인 및 치수는 예고없이 변경 될 수 있습니다.
2. 진입도교 설치시 육상부 기초가 없을 시 교대부분 시공은 별도 입니다.

SCOTRA. Co. Ltd.	용역사							도면명	진입도교 상세도	속	적
	시공사							도면회일명		작성일	2017. 11
	공사명	관리사	개정번호	날짜	내용	작성일자	검도일자	확인일자	장득원(관리원)	도면번호	일련번호