


8. 양재동 2-8 앞

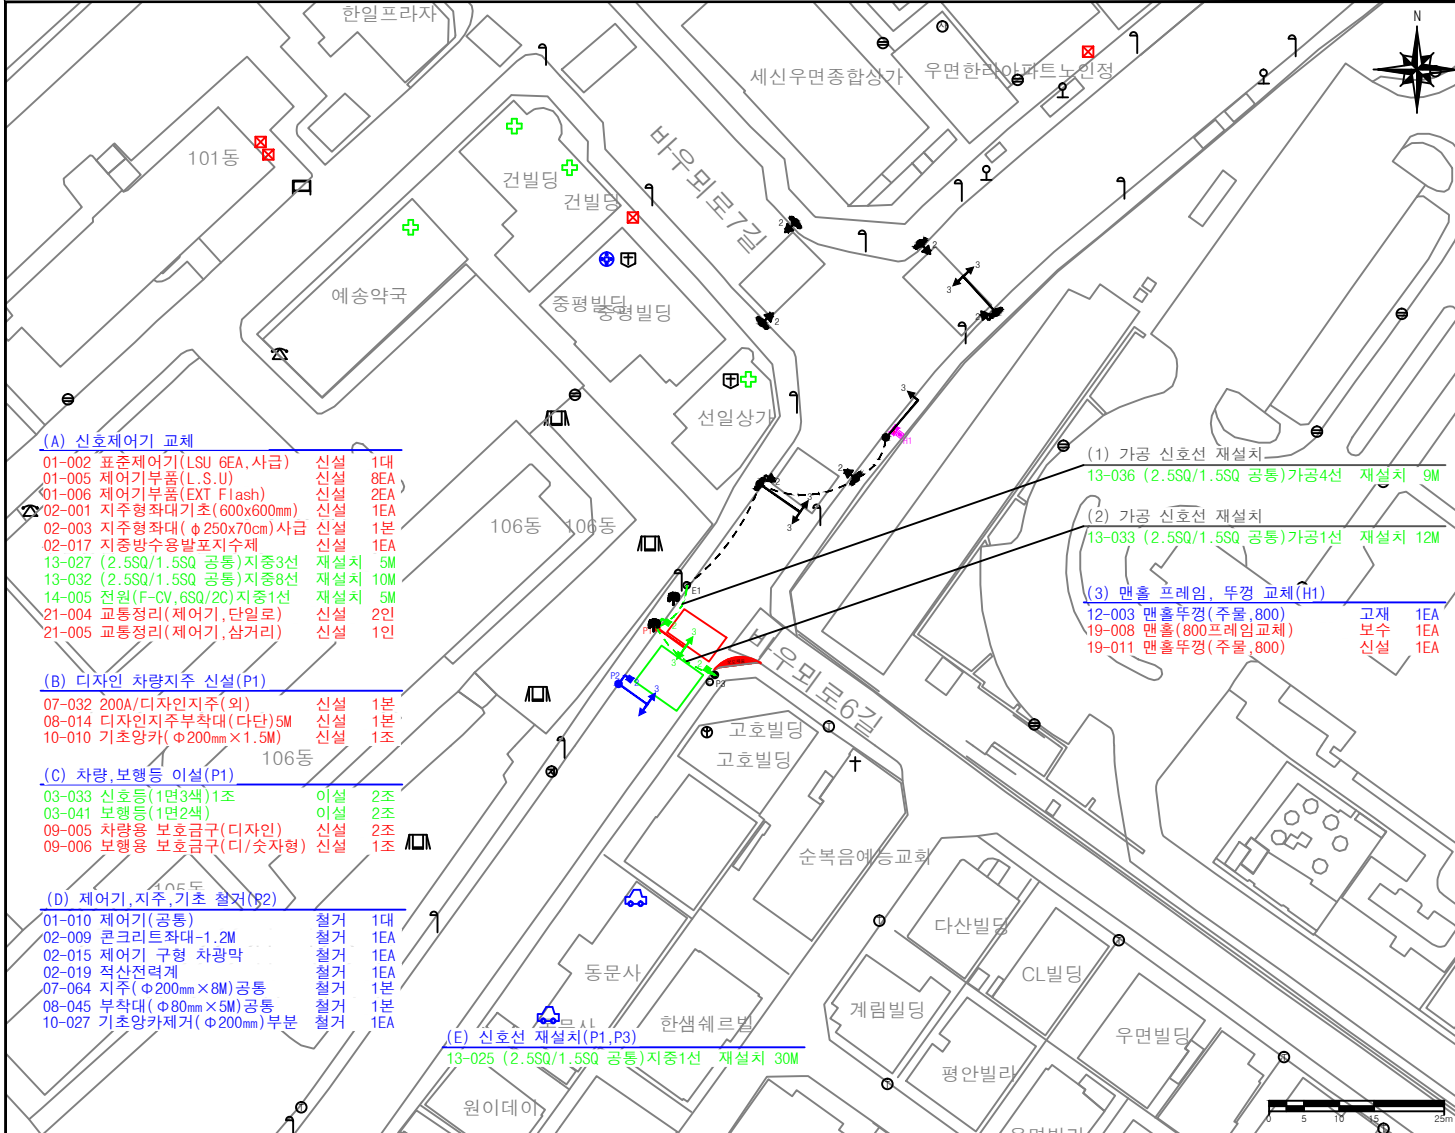

- (A) 신호제어기 교체**
 - 01-002 표출제어기(LSU 6EA, 사급) 신설 1대
 - 01-005 제어기부품(L.S.U) 신설 8EA
 - 01-006 제어기부품(EXT Flash) 신설 2EA
 - 02-001 지주형좌대기초(600x600mm) 신설 1EA
 - 02-003 지주형좌대(φ250x70cm)사급 신설 1본
 - 02-017 지중방수용발포지주체 신설 1EA
 - 13-027 (2.5SQ/1.5SQ 공통)지중3선 재설치 5M
 - 13-032 (2.5SQ/1.5SQ 공통)지중8선 재설치 10M
 - 14-005 전원(F-CV, 6SQ/2C)지중1선 재설치 5M
 - 21-004 교통정리(제어기, 단일로) 신설 2인
 - 21-005 교통정리(제어기, 삼거리) 신설 1인
- (B) 디자인 차량지주 신설(P1)**
 - 07-032 200A/디자인지주(외) 신설 1본
 - 08-014 디자인지주부착대(다단)5M 신설 1본
 - 10-010 기초양카(φ200mm×1.5M) 신설 1조
- (C) 차량, 보행등 이설(P1)**
 - 03-033 신호등(1면3색)1조 이설 2조
 - 03-041 보행등(1면2색) 이설 2조
 - 09-005 차량용 보호금구(디자인) 신설 2조
 - 09-006 보행용 보호금구(디/숫자형) 신설 1조
- (D) 제어기, 지주, 기초 철거(92)**
 - 01-010 제어기(공통) 철거 1대
 - 02-009 콘크리트좌대-1.2M 철거 1EA
 - 02-015 제어기 구형 차광막 철거 1EA
 - 02-019 적산전력계 철거 1EA
 - 07-064 지주(φ200mm×8M)공통 철거 1본
 - 08-045 부착대(φ80mm×5M)공통 철거 1본
 - 10-027 기초양카제거(φ200mm)부분 철거 1EA
- (E) 신호선 재설치(P1, P3)**
 - 13-025 (2.5SQ/1.5SQ 공통)지중1선 재설치 30M

- (1) 가공 신호선 재설치
 - 13-036 (2.5SQ/1.5SQ 공통)가공4선 재설치 9M
- (2) 가공 신호선 재설치
 - 13-033 (2.5SQ/1.5SQ 공통)가공1선 재설치 12M
- (3) 맨홀 프레임, 뚜껑 교체(H1)
 - 12-003 맨홀뚜껑(주물, 800) 교체 1EA
 - 19-008 맨홀(800프레임교체) 보수 1EA
 - 19-011 맨홀뚜껑(주물, 800) 신설 1EA

KEYMAP



주기사항(NOTE)

- P1 지주는 가로수 원편에 설치
- P3 보행등 보호금구 방향 변경
- (E)는 지주 및 부착대 내산
- 규제 주소와 현장 주소가 다름 (서초구 우면동 2-8)

	관할사업소	남부도로사업소	REV. 0	2018.01.	신호기(차/보) 신설 및 이설	송석근(?)	송석근(?)	신부용(?)	도면명	실시설계도
	설계사	(주)건영이앤씨							TGIS명	우암초교(연등)
	시공사	(주)대산전설							축척	A4 : 1 / 1000
	2018년 교통신호기 신설 및 보수공사 실시설계	감리사	대영유비텍(주)	개정번호	일자	작성자	검토자	책임자	일련번호	1-1