



▨ 아시아선수촌아파트교차로(현황)

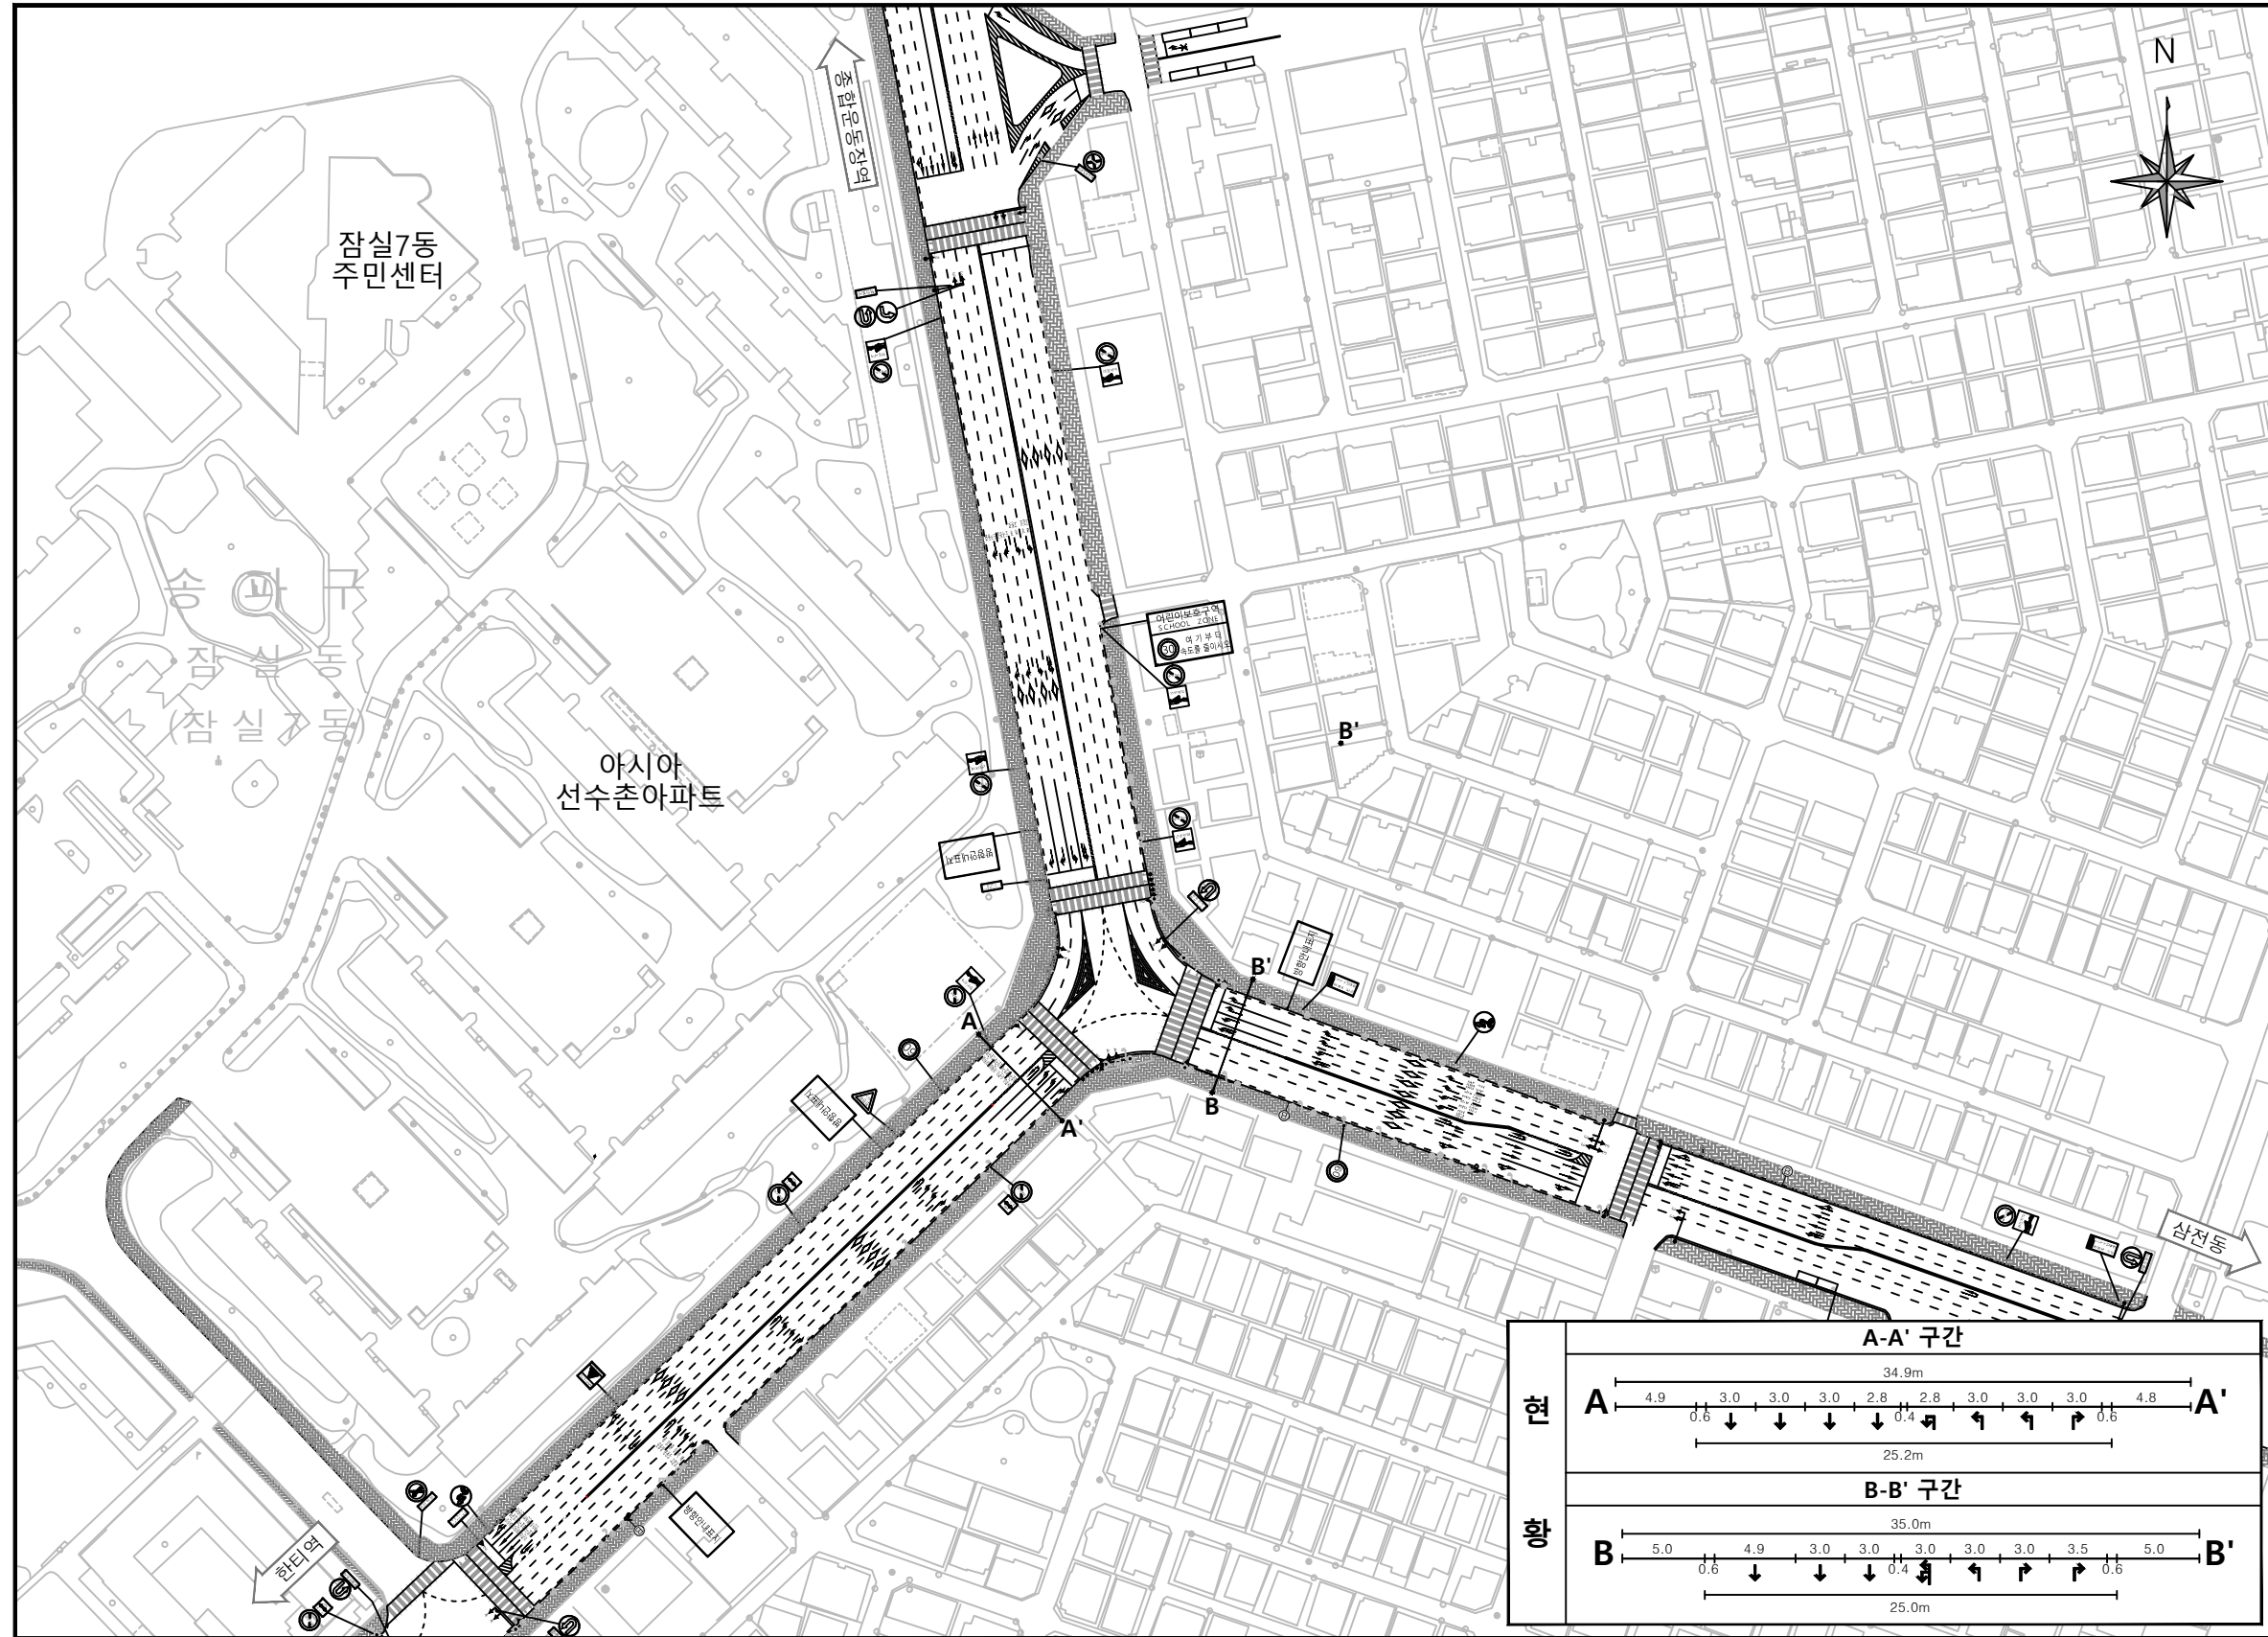

KEYMAP




[교통량(차량)]

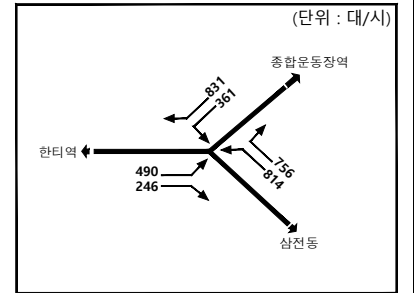

구분	Φ1	Φ2	Φ3	Φ4	주기
현황					140초
	36	25(3)	21(3)	49(3)	

* 오전첨두시(08:00-09:00시)기준

구분	평균제어지체(초/대)	서비스수준
현황	-	-

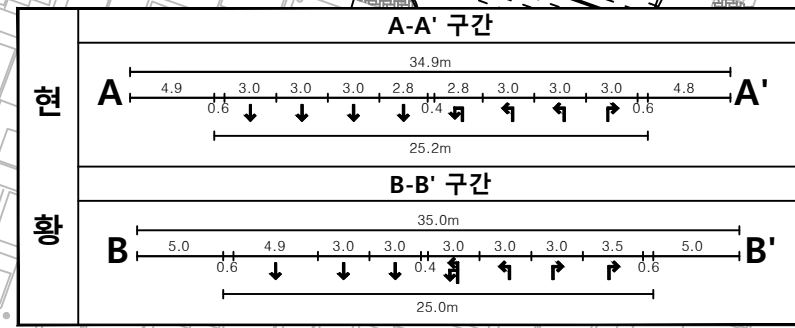

범례

	현황
	신설
	제거
	이전



발주처	용역명	용역사	설계일자	설계참여자	도면명	도면번호
	2018년 도로교통소통개선 기본 및 실시설계	(주)동일기술공사	2018.05	책임자: 검토자: 작성자: 안정현	아시아선수촌아파트교차로(현황)	