

야간 작업 계획 승인 요청서

○ 공 사 명 : 강남순환 도시고속도로 8공구 건설공사

작업일시	작업형태	시공위치	귀책사유		감리비 부담여부	비고
			시공사	발주청		
작업일 : 2018.08.01. 시 간 : 22:00 ~ 06:00	야 간	STA.1+740~1+900 과천방향		0		
작업내용	아스콘포장 - 직원:1명, 포장공:3명, 모범신호수:1명 바브켓:1대, 콤비롤라:1대, 덤프5t:1대, 아스팔트디스트리뷰터:1대, 싸인카:1대					
작업일시	검토의견	감리근무계획			비고	
		등급	성명	서명		
작업일 : 2018.08.01. 시 간 : 22:00 ~ 06:00	- 해당구간은 편도 2개차로 아스콘포장을 시행하는 구간으로 차로 점용으로 인한 교통혼잡 예상구간으로 추가비용 부담은 발주처부담으로 시행하는 것이 적절하다고 판단됨.	감리사보	서영교	<i>서영교</i>	08/01	

2018.07.31


현장대리인 김 정 환 *김정환*

책임감리원 이 기 수




도시기반시설본부장 귀하

STA.1+740~1+850 아스콘포장 위치도 (양재IC~AT공판장 후문)

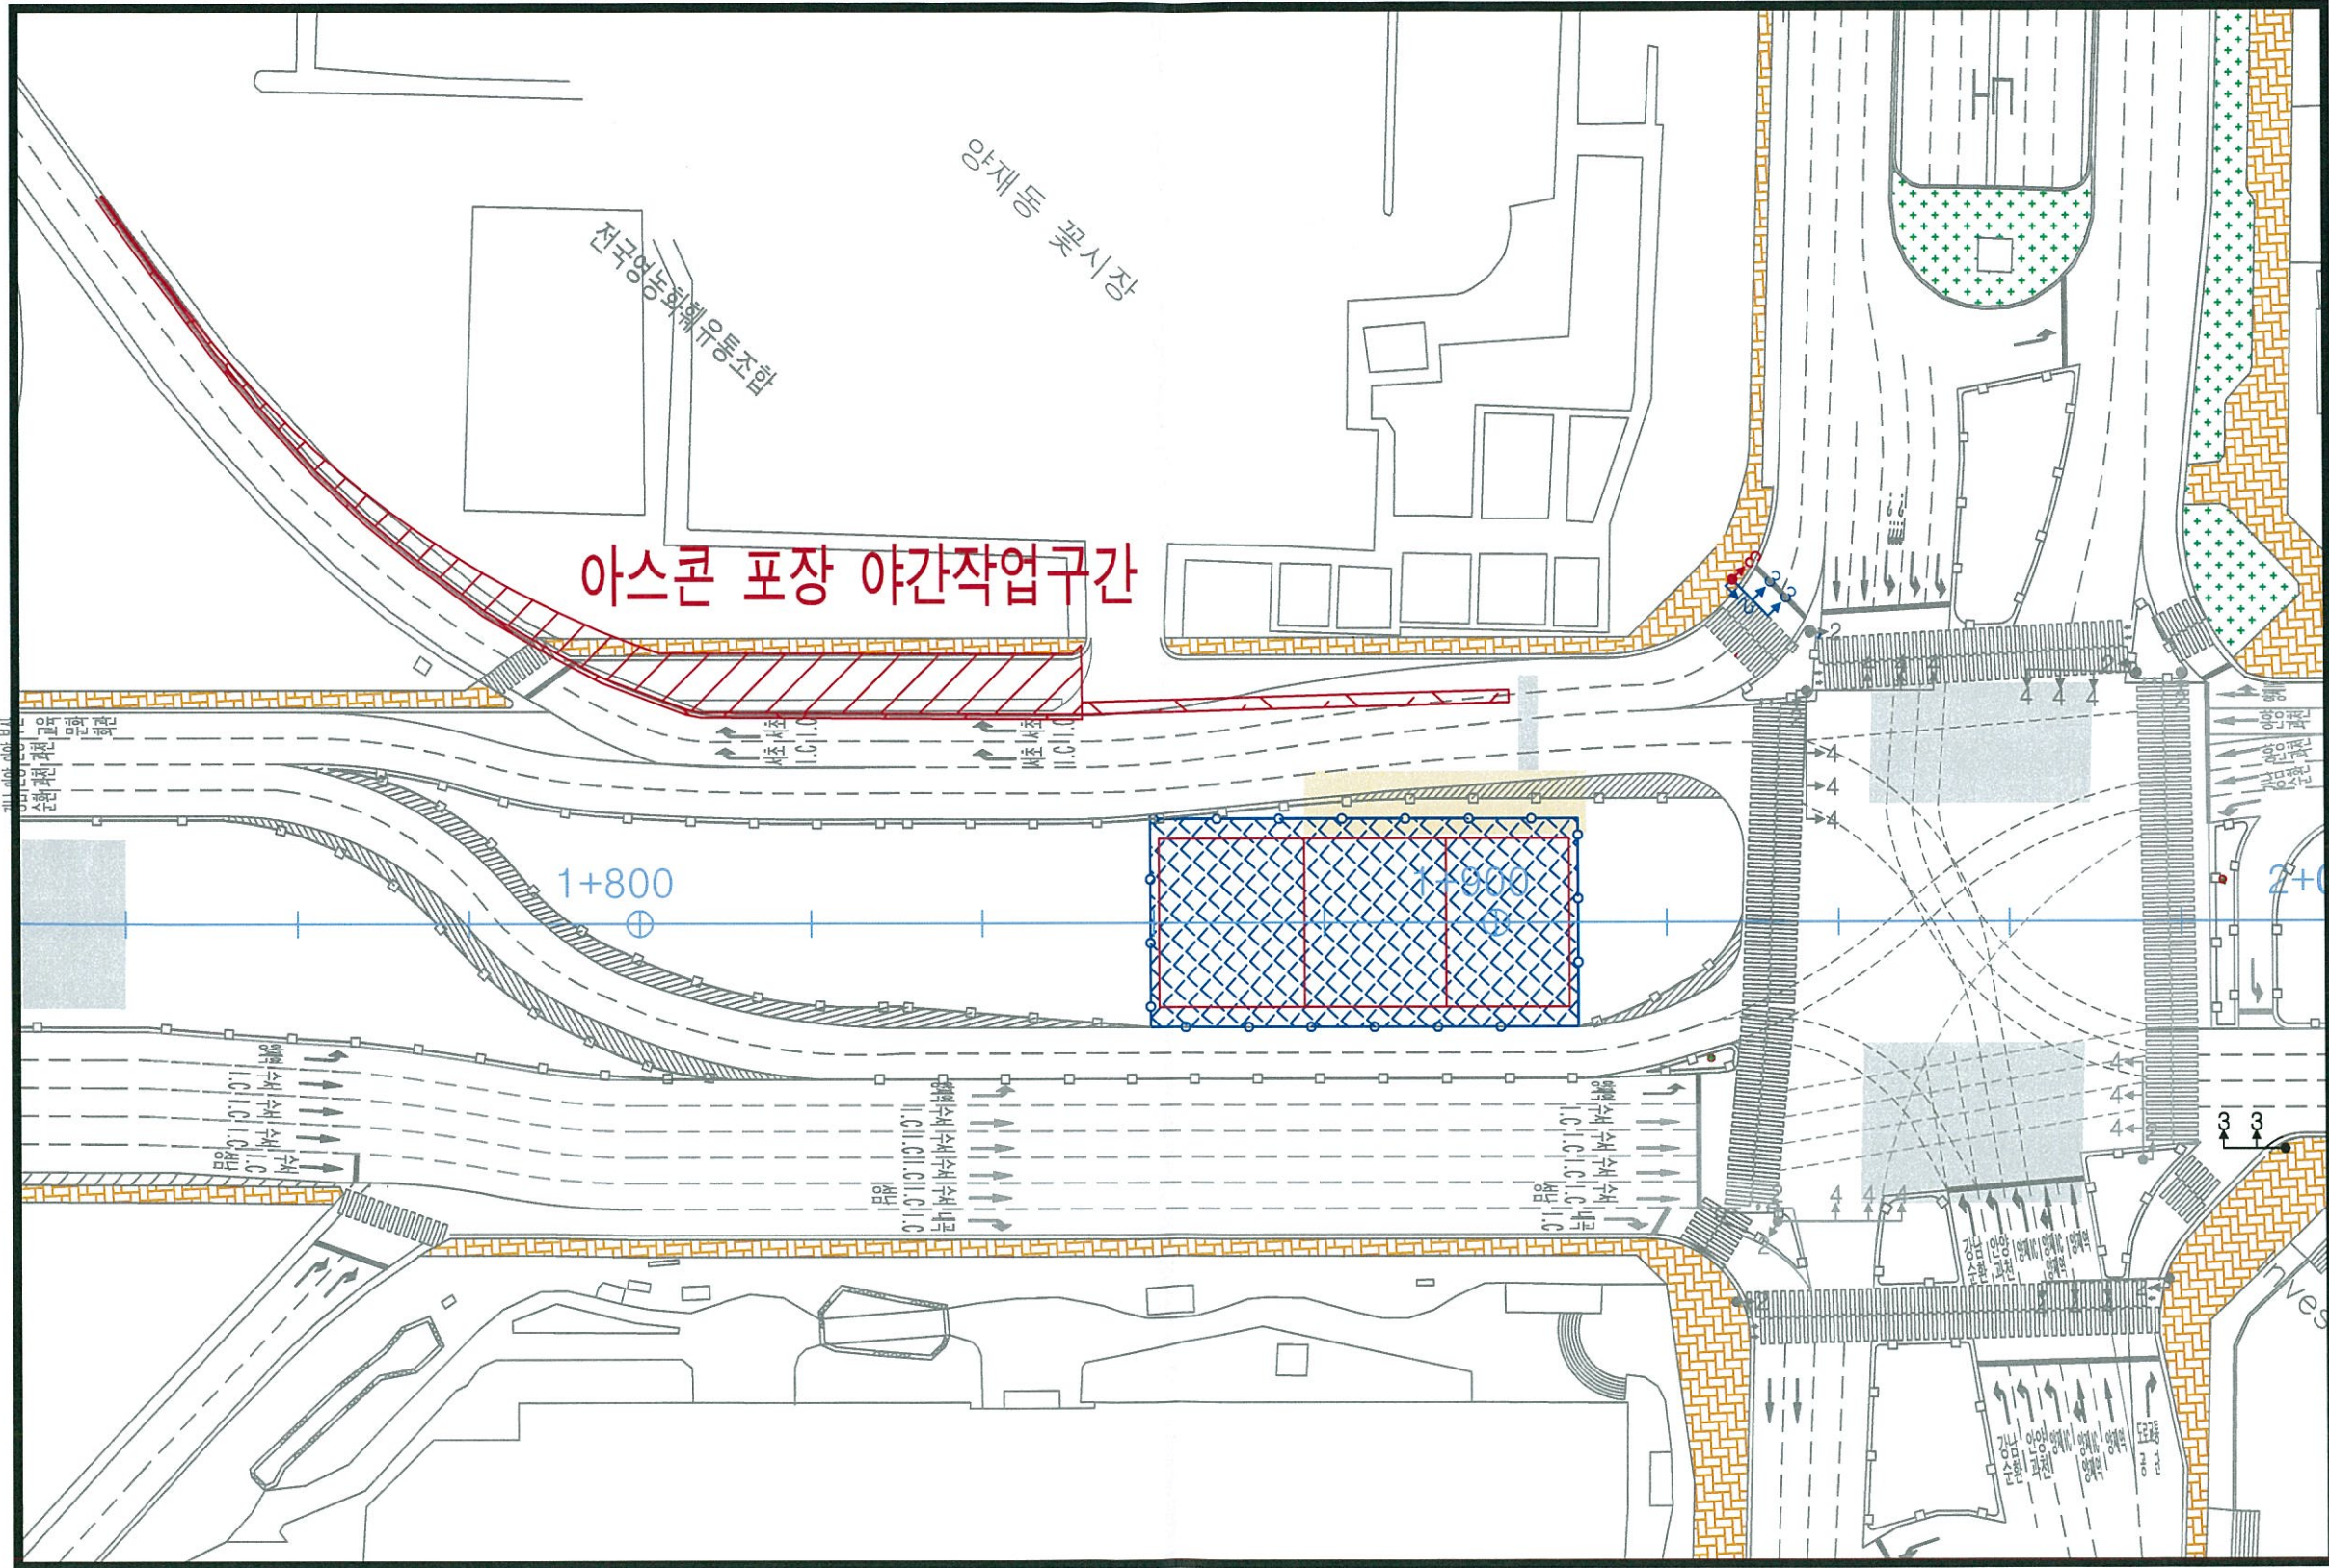

현장명	강남순환도시고속도로 8공구	설계회사							도면명칭	STA.1+740~1+850 아스콘포장 위치도
		시공회사	롯데건설(주)	개정번호	날 짜	시공상세도			도면번호	포장공18-
		책임감리	(주) 동명기술공단		2018.		작성자	검토자	확인자	승인자

STA.1+740~1+850 아스콘포장 시공상세도 (양재IC~AT공판장 후문)

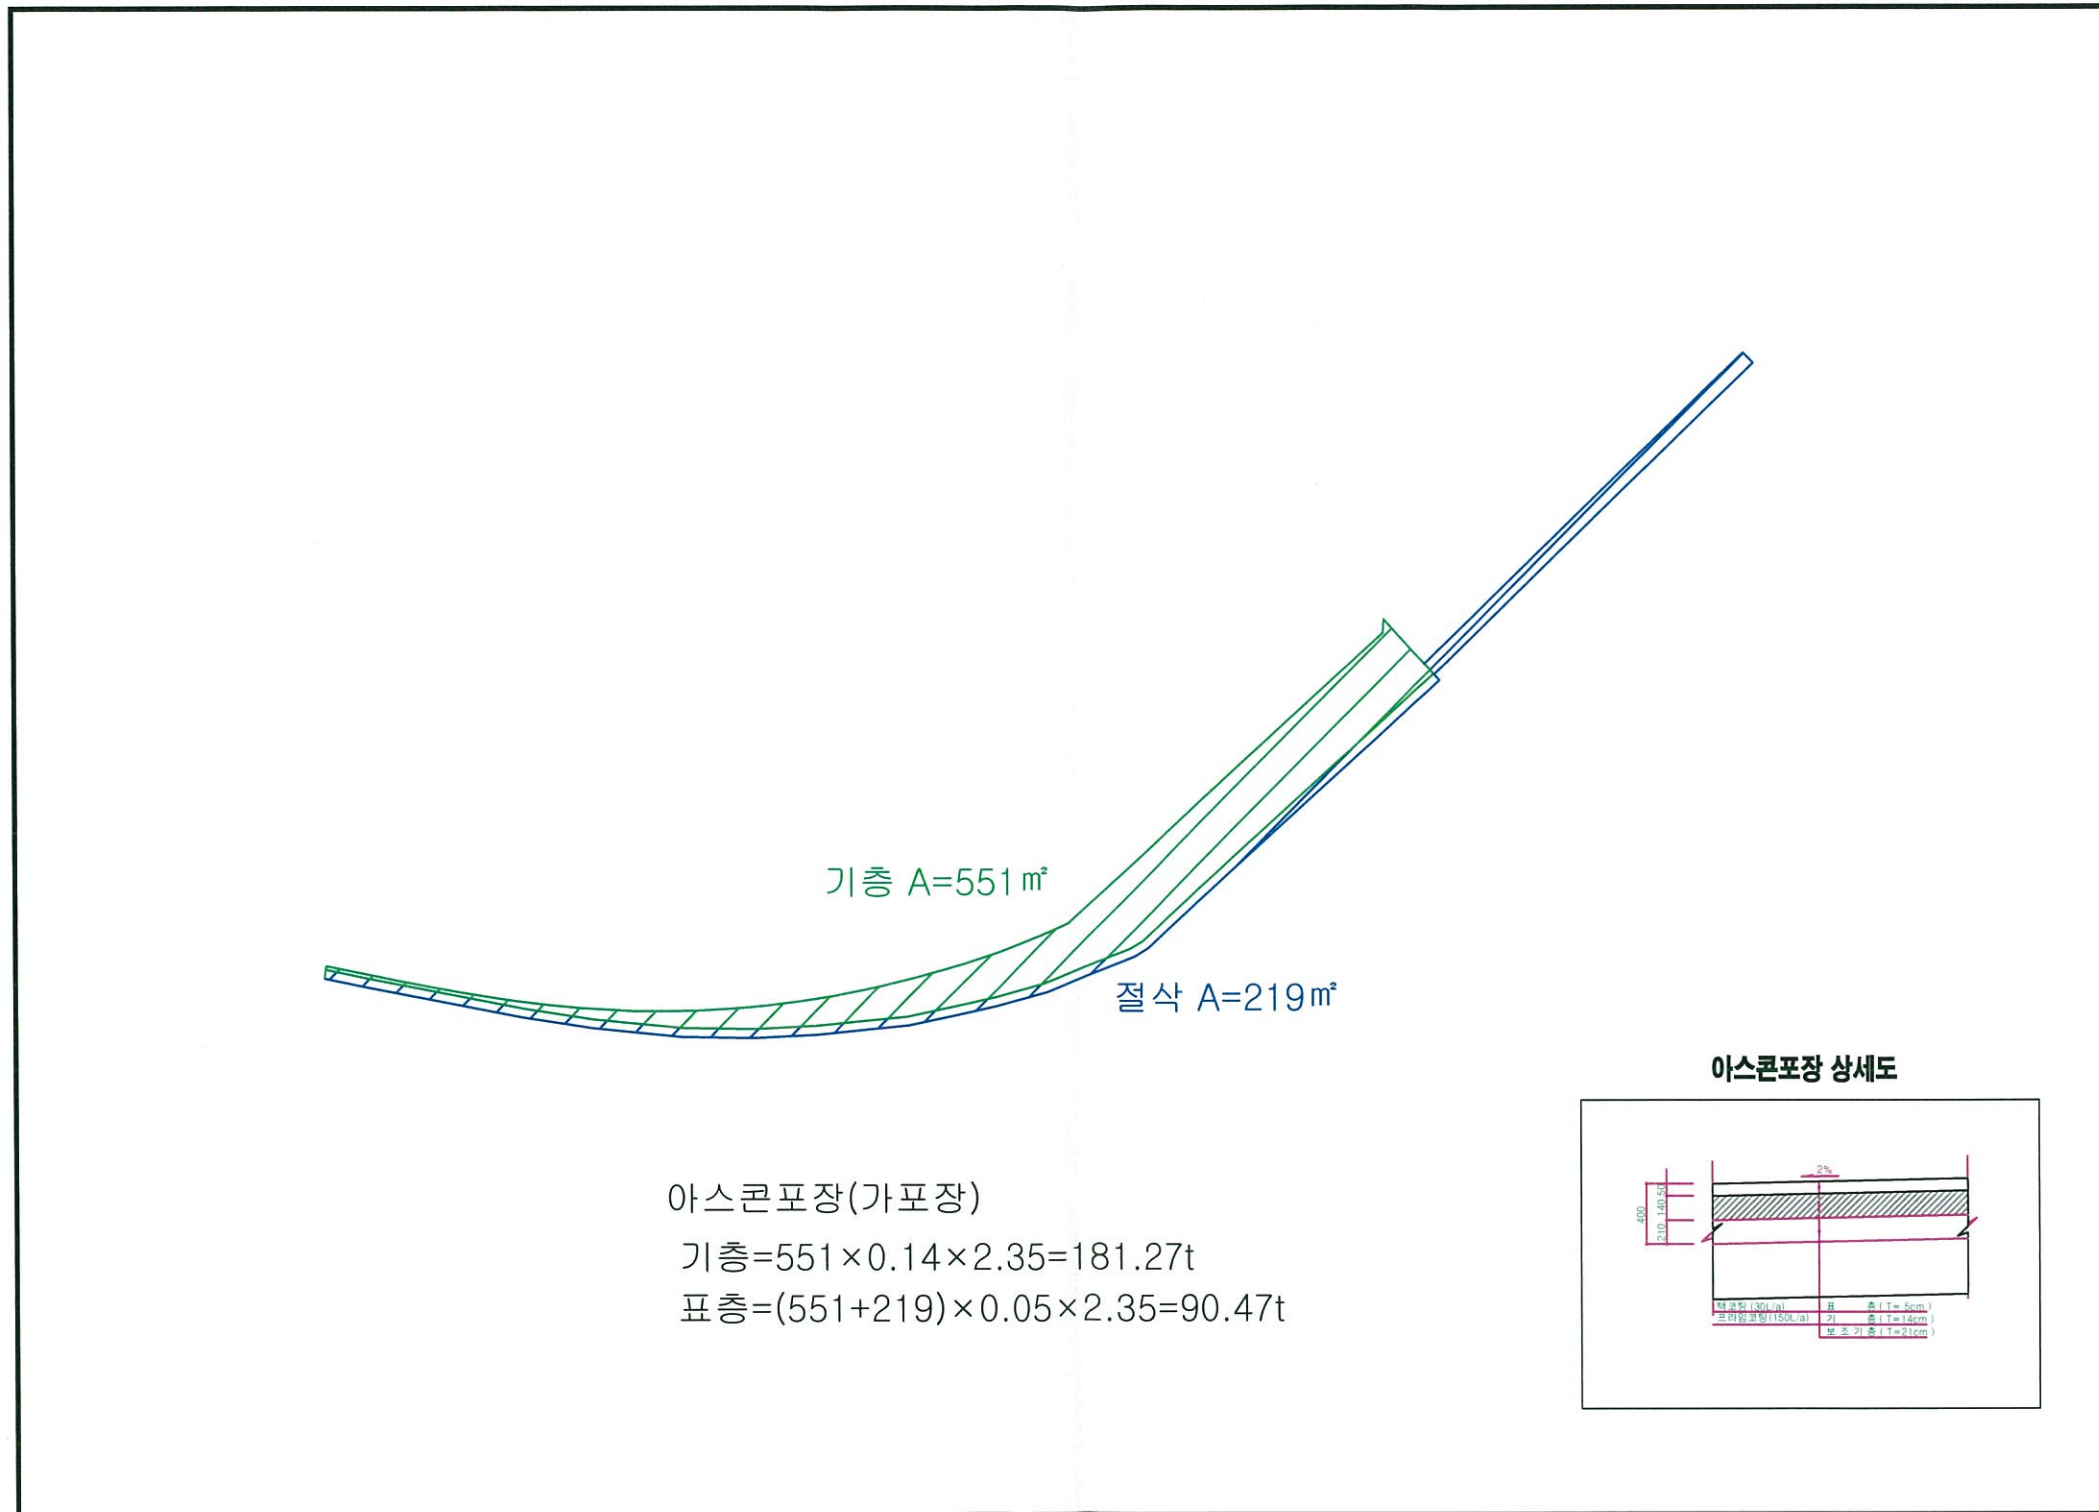

현장명	강남순환도시고속도로 8공구	설계회사								도면명칭	STA.1+740~1+850 아스콘포장 시공상세도
		시공회사	롯데건설(주)	개정번호	날짜	시공상세도				도면번호	포장공18-
		책임감리	(주) 동명기술공단		2018.	작성자	검토자	확인자	승인자	CAD 파일명	