


# 공사계획평면도

(목2동 202-36호 주변)

S = 1 : 200(A1)  
S = 1 : 400(A3)

NOTE

1. 공사면 및 비탈면(드림기, 수목제거, 발기계단) 등은 현장여건에 따라 감독관과 협의후 변경될수 있음.
2. 공사시 기존 지장물 (가스관 우수관 등)에 주의하여 감독관과 협의 후 시공할것.
3. 수목식재는 감독관과 협의 후 변경 될 수 있음.

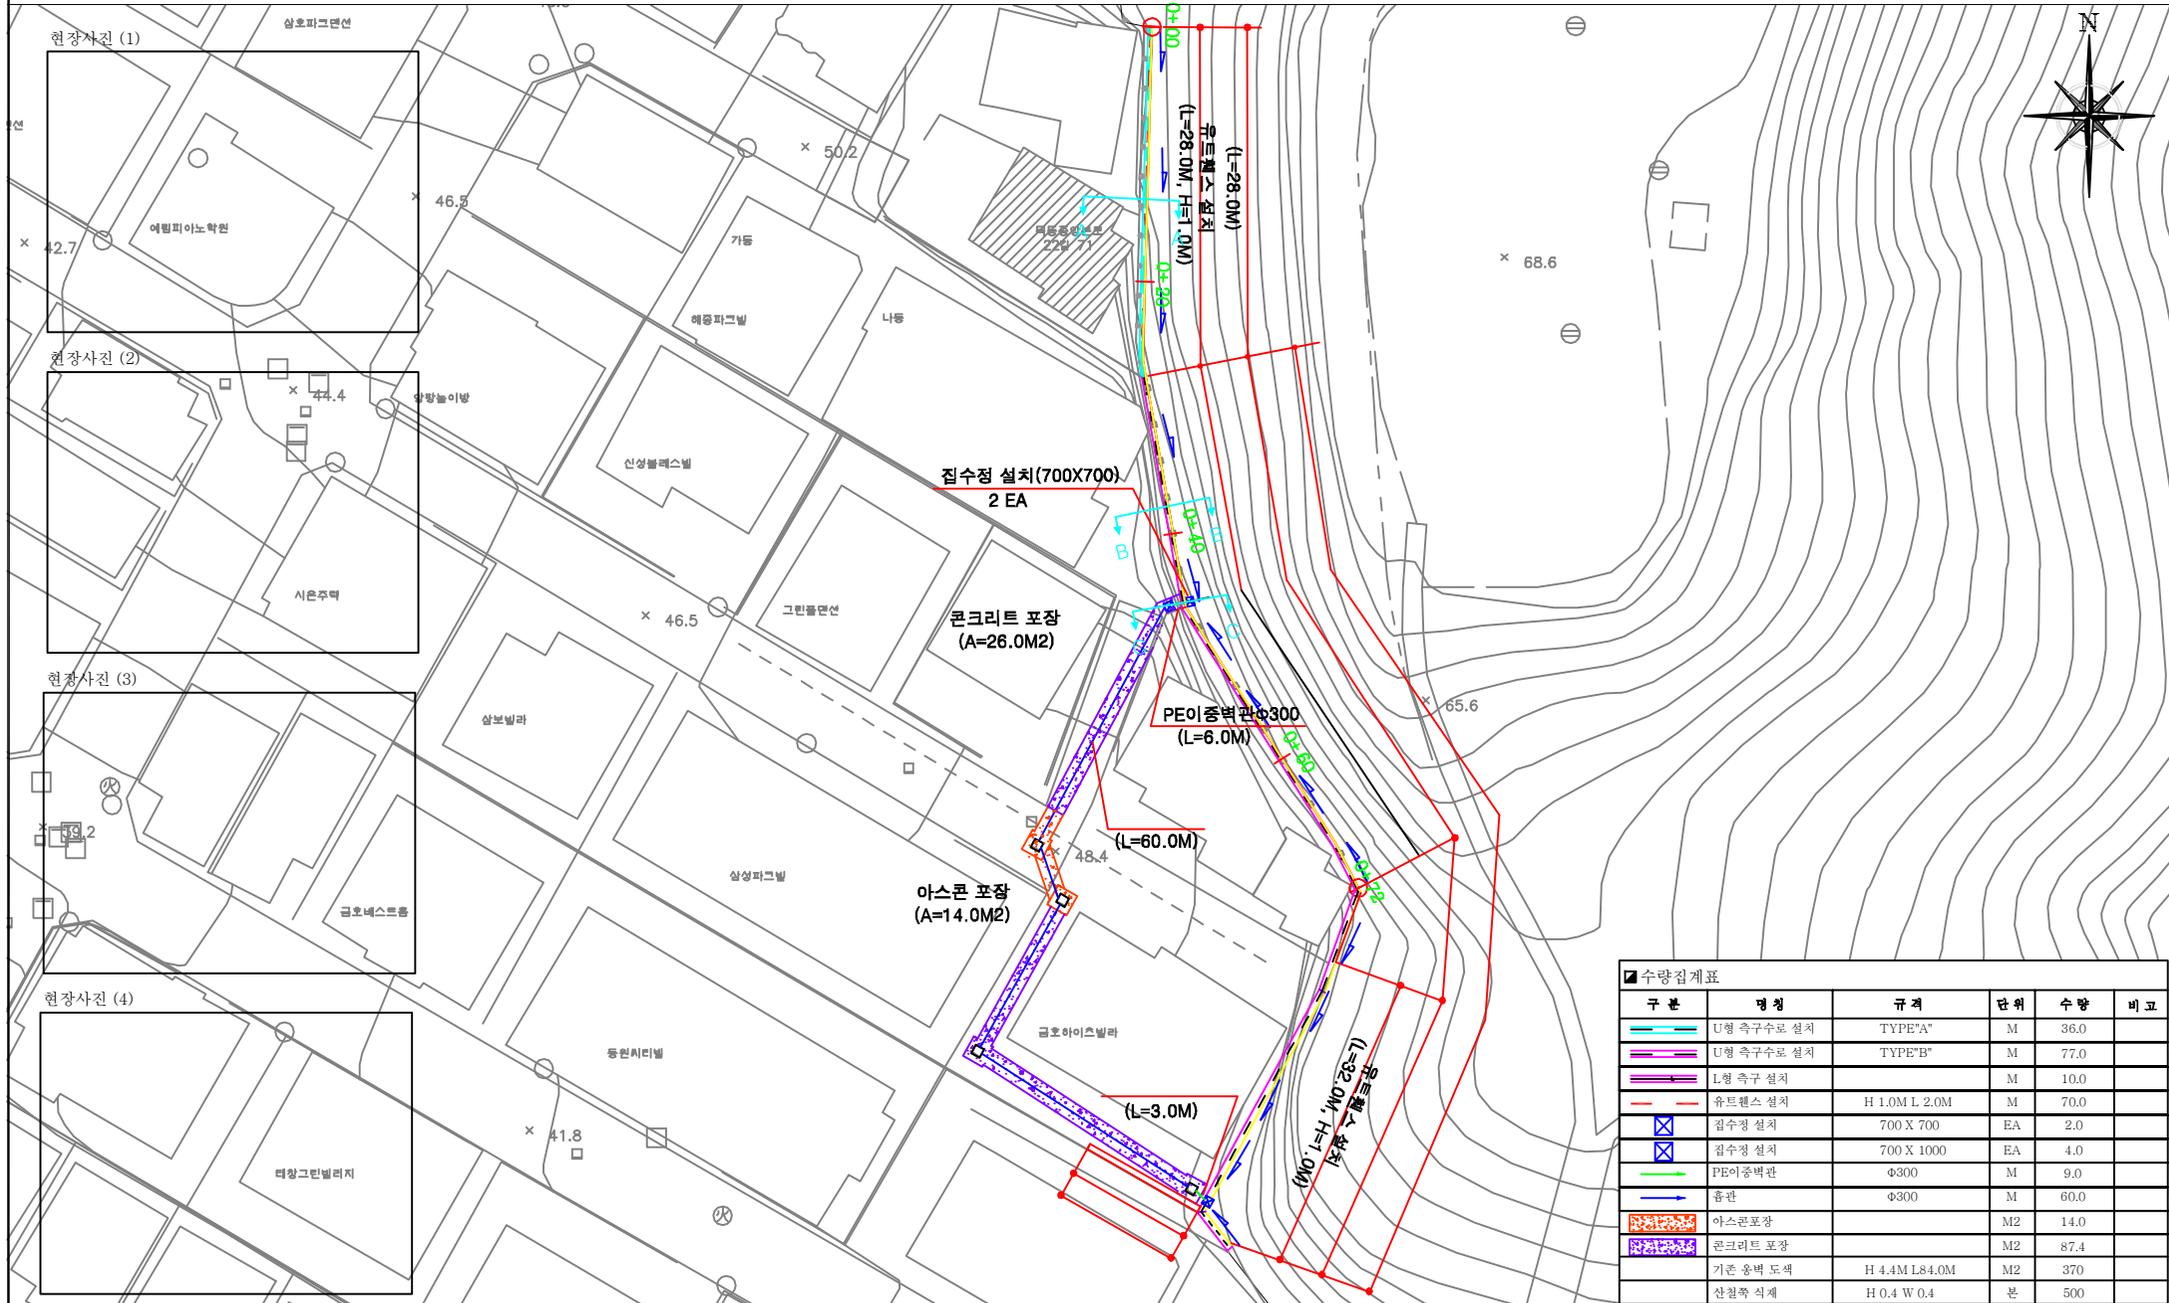

| 수량집계표 |            |                |    |      |    |
|-------|------------|----------------|----|------|----|
| 구분    | 명칭         | 규격             | 단위 | 수량   | 비고 |
|       | U형 측구수로 설치 | TYPE"A"        | M  | 36.0 |    |
|       | U형 측구수로 설치 | TYPE"B"        | M  | 77.0 |    |
|       | L형 측구 설치   |                | M  | 10.0 |    |
|       | 유틸리티 설치    | H 1.0M L 2.0M  | M  | 70.0 |    |
|       | 집수정 설치     | 700 X 700      | EA | 2.0  |    |
|       | 집수정 설치     | 700 X 1000     | EA | 4.0  |    |
|       | PE이중벽관     | Φ300           | M  | 9.0  |    |
|       | 폼관         | Φ300           | M  | 60.0 |    |
|       | 아스콘포장      |                | M2 | 14.0 |    |
|       | 콘크리트 포장    |                | M2 | 87.4 |    |
|       | 기존 용벽 도색   | H 4.4M L8.4.0M | M2 | 370  |    |
|       | 산철축 식재     | H 0.4 W 0.4    | 본  | 500  |    |