계 획 평 면 도 _ 2공구-1호지(향림사 뒤)

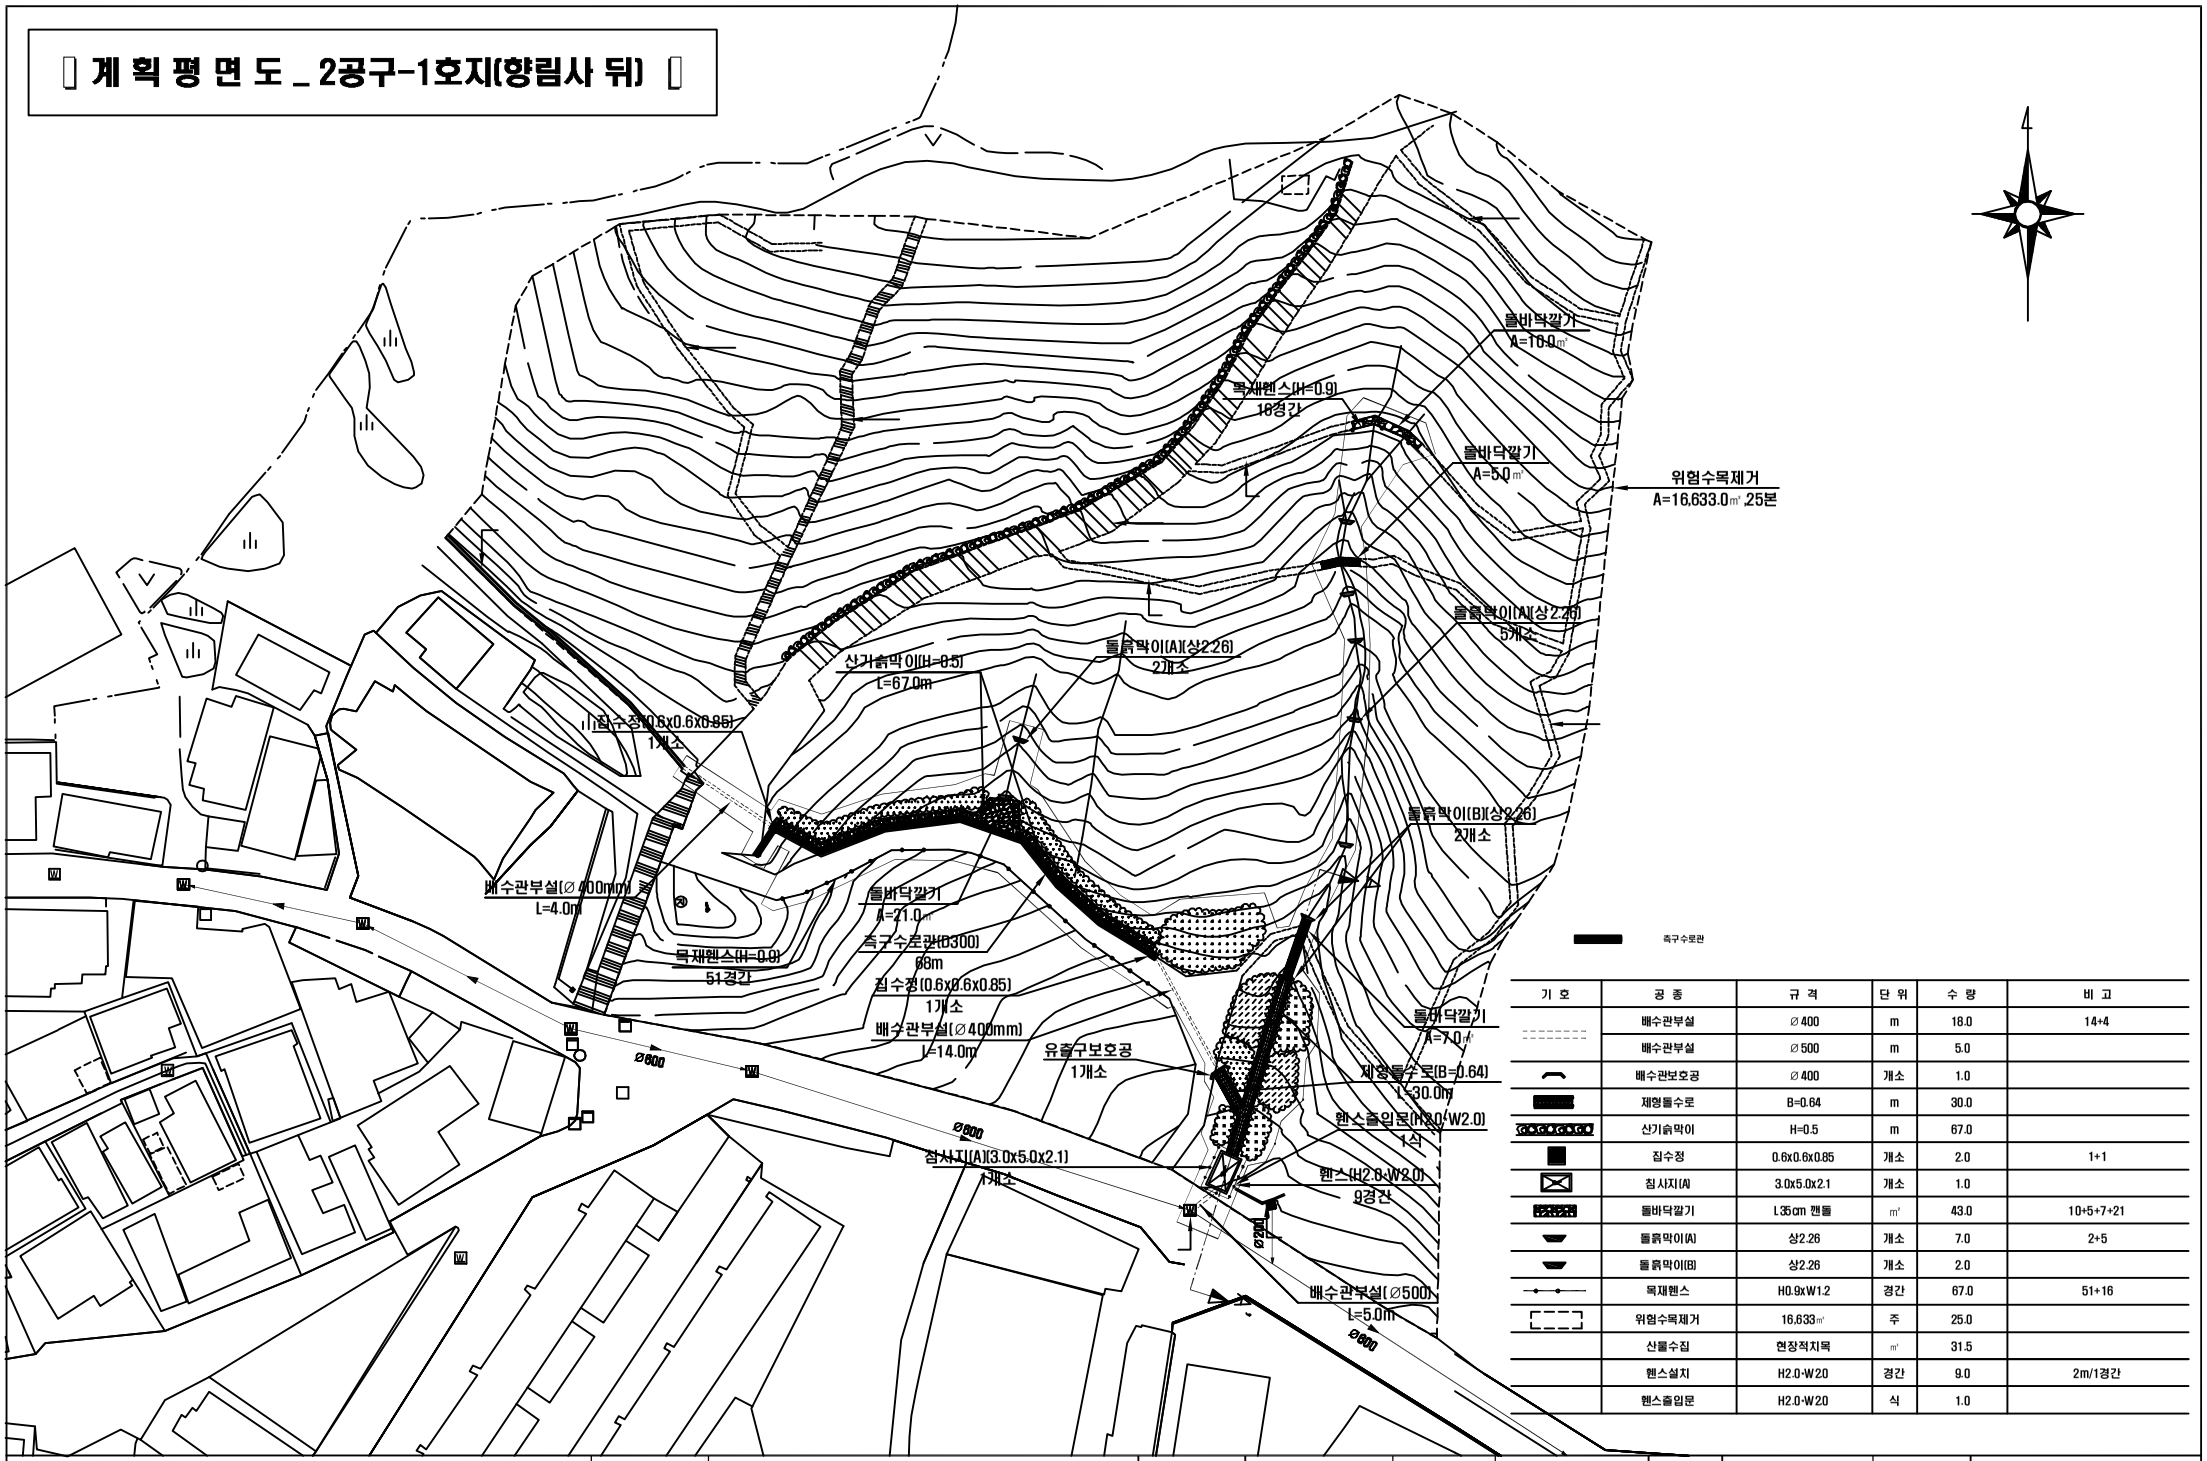

기 호	공 종	규 격	단 위	수 량	비 고
	배수관부설	Ø400	m	18.0	14+4
	배수관부설	Ø500	m	5.0	
	배수관보호공	Ø400	개소	1.0	
	제형돌수로	B=0.64	m	30.0	
	산기슭막이	H=0.5	m	67.0	
	집수정	0.6x0.6x0.85	개소	2.0	1+1
	침사지(A)	3.0x5.0x2.1	개소	1.0	
	돌바닥깔기	L35cm 깬돌	㎡	43.0	10+5+7+21
	돌붙박이(A)	상2.26	개소	7.0	2+5
	돌붙박이(B)	상2.26	개소	2.0	
	목재펜스	H0.9xW1.2	경간	67.0	51+16
	위험수목제거	16,633㎡	주	25.0	
	산물수집	현장적치목	㎡	31.5	
	펜스설치	H2.0·W2.0	경간	9.0	2m/1경간
	펜스출입문	H2.0·W2.0	식	1.0	

??????? ?????????	신정산,갈산 예방 사방공사				
	계 획 평 면 도 [향림사 뒤]		A1 : 1 / 400 A3 : 1 / 800		