
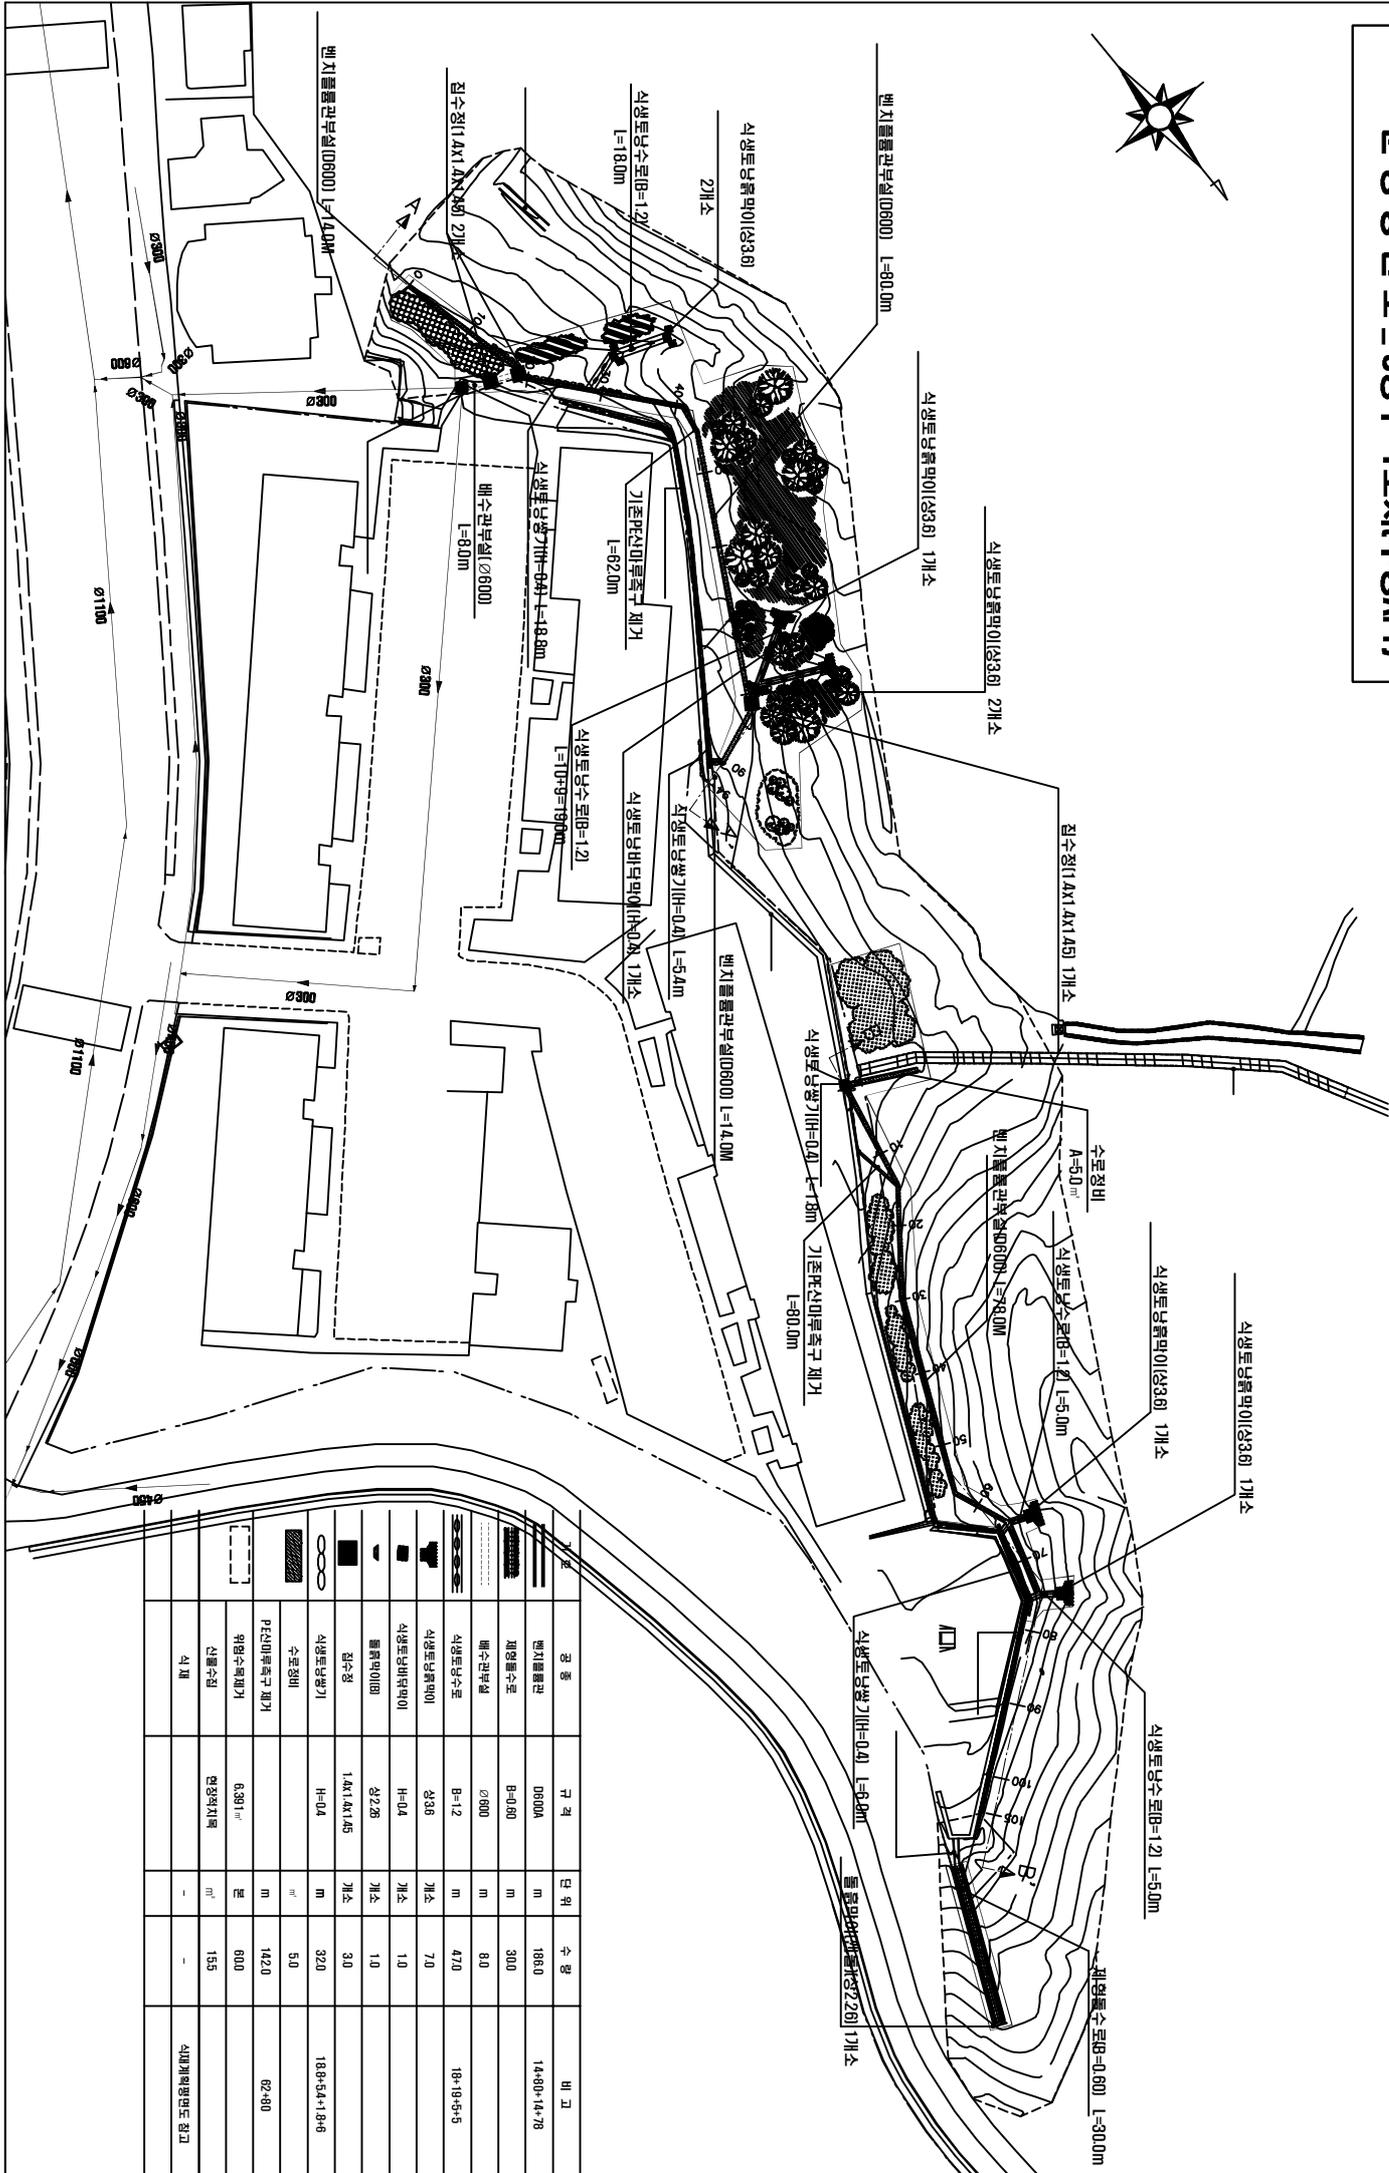


준공 평면도 - 3공구-1호지(우성APT)

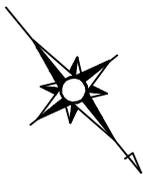

구분	공종	구격	단위	수량	비고
기초	벤치물림간	0.600A	m	186.0	14+80+14+78
	침수정수문	B-4.80	m	3.00	
배수	배수관부설	φ600	m	8.0	
	식생도상수로	B=1.2	m	47.0	18+19+5+9
식생	식생도상면적	상36	개소	7.0	
	식생도상면적	H=0.4	개소	1.0	
지붕	침수정	상2.28	개소	1.0	
	침수정	1.4x1.4x1.45	개소	3.0	
외장	식생도상면적	H=0.4	m	32.0	18.9+5.4+1.9+6
	수문정비		m	5.0	
내장	P.E.산나무복구 제거		m	142.0	62+80
	외장수문복구	6.381 m	본	6.00	
기타	신공수집		m ²	15.5	
	식재		-	-	사내계획평면도 참고