



# 1. 신도림초등학교 주변 교통 처리 계획도

- 0 노면 표시 개선
- 0 노면표지 신설 : 8EA
- 0 어린이보호구역 연장설치 : 300m

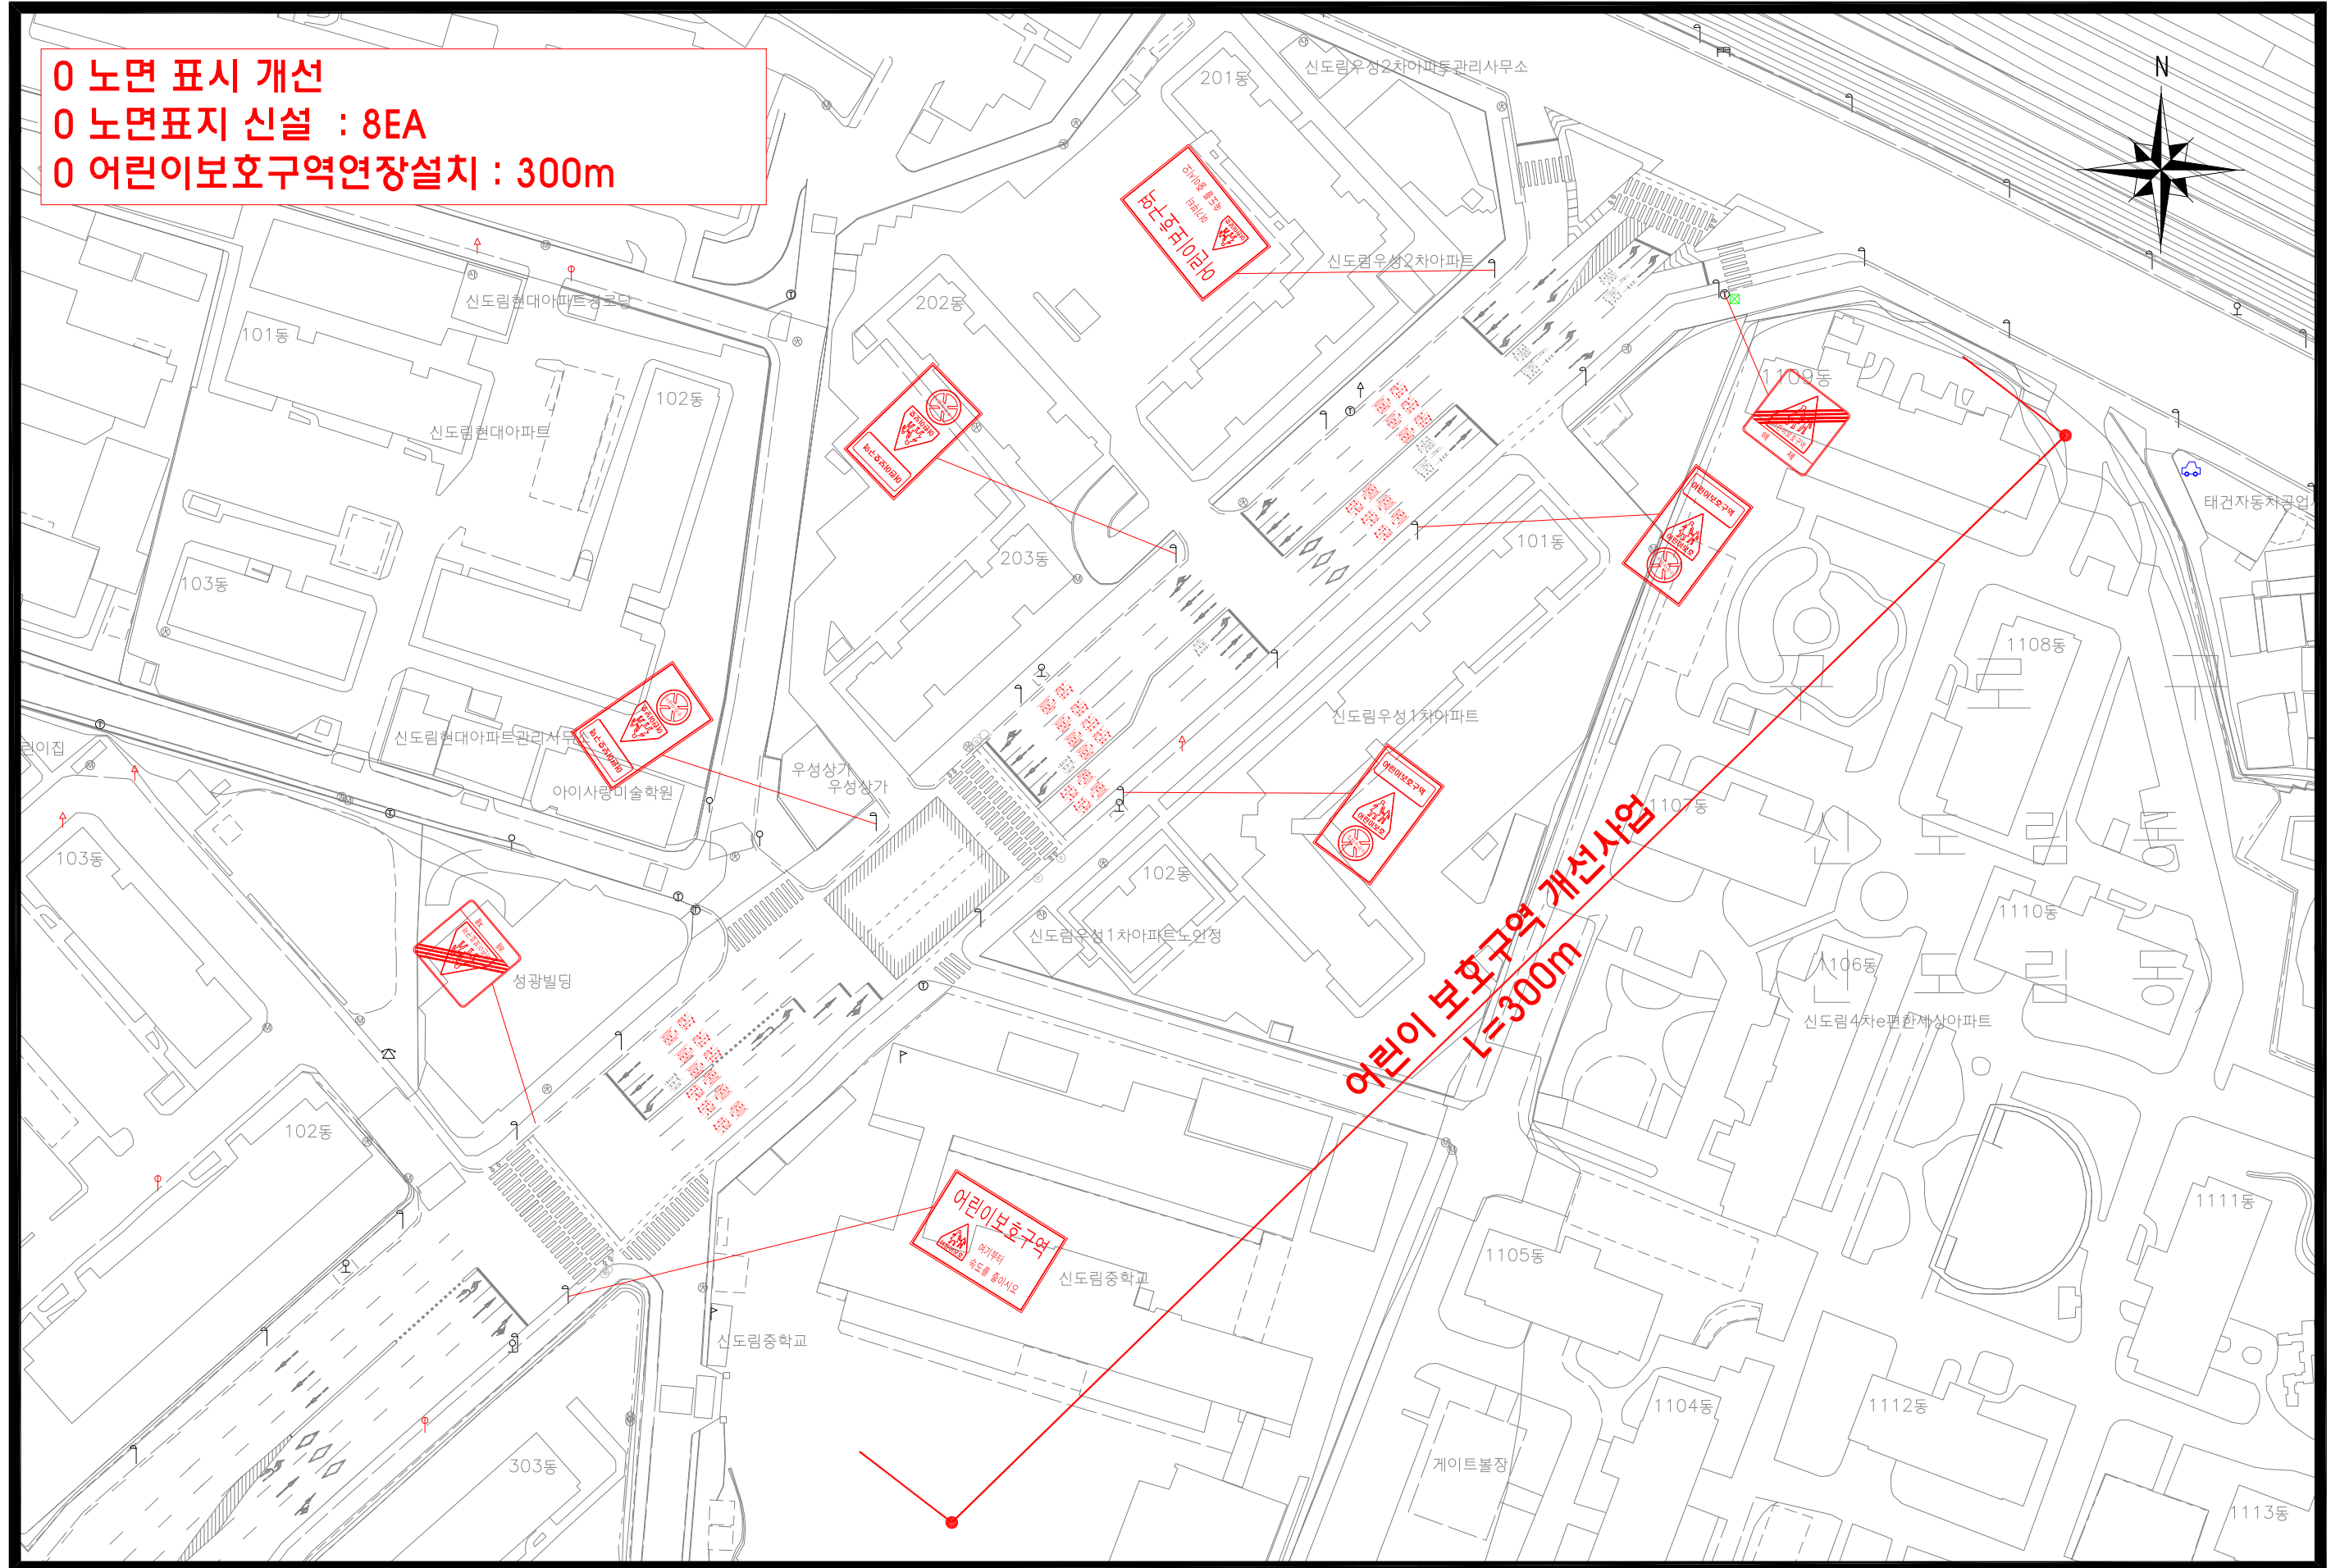

## 2. 천이초등학교 주변 교통 처리 계획도

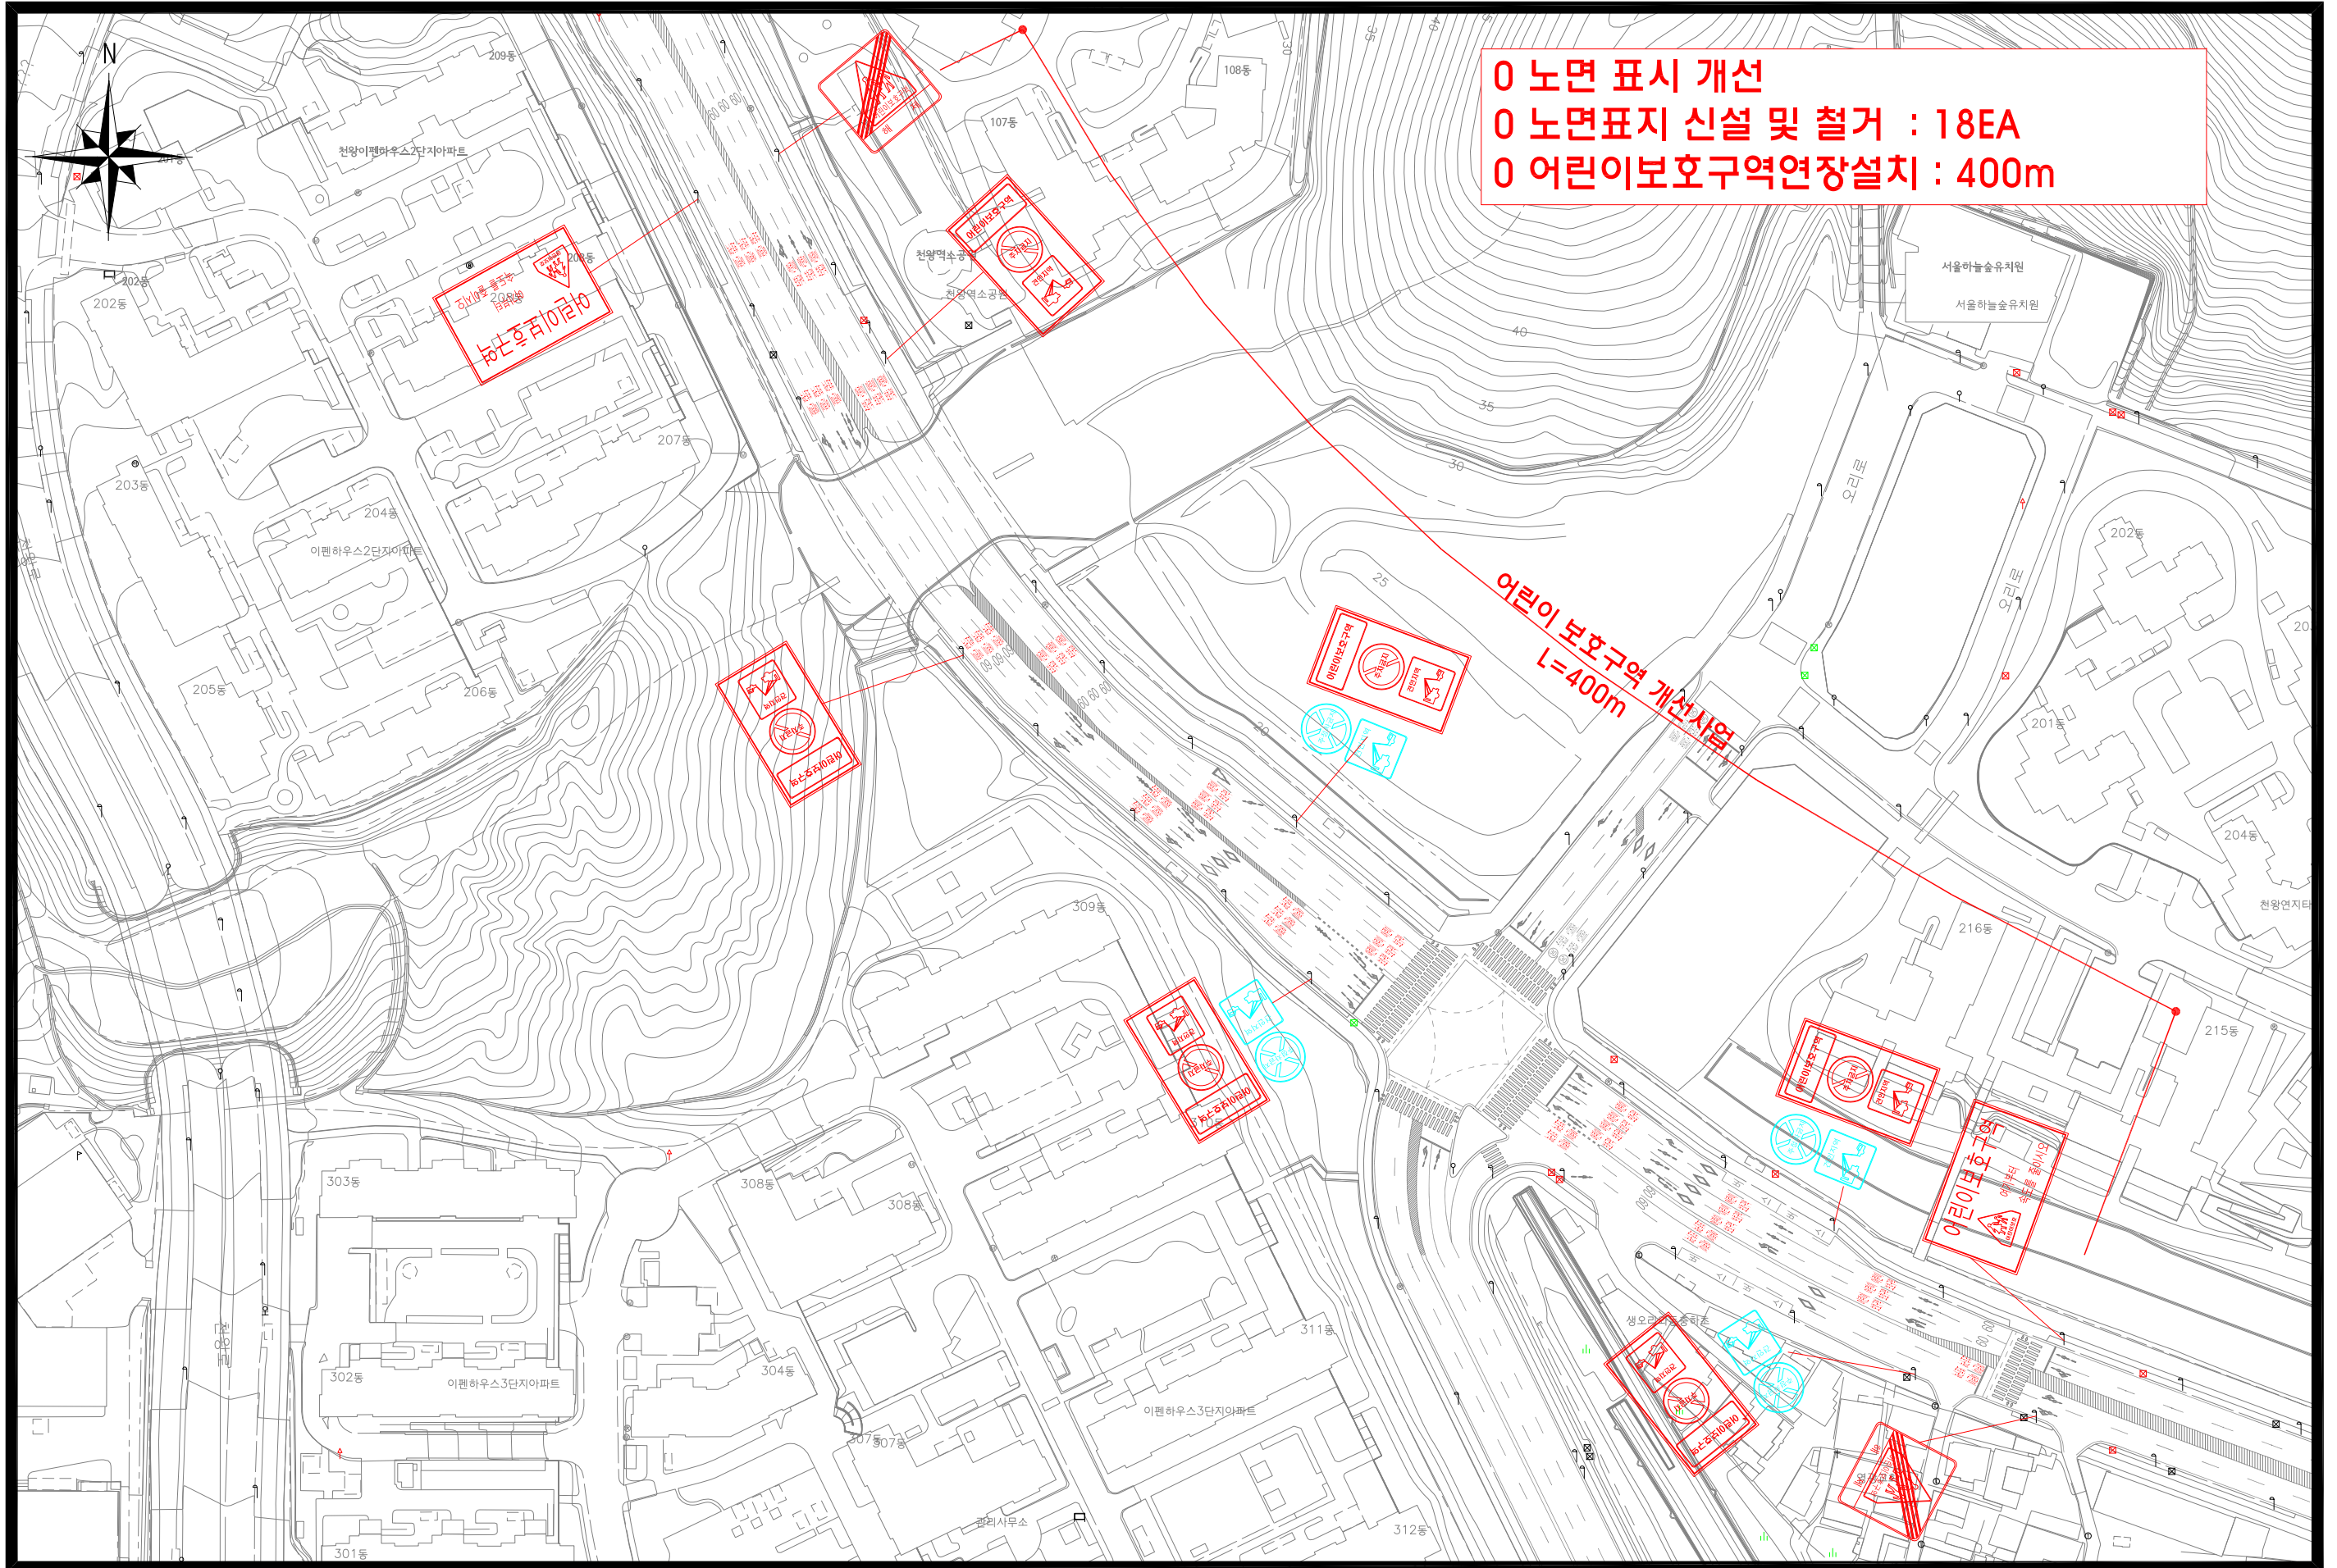

### 3. 고산초등학교 주변 교통 처리 계획도

