
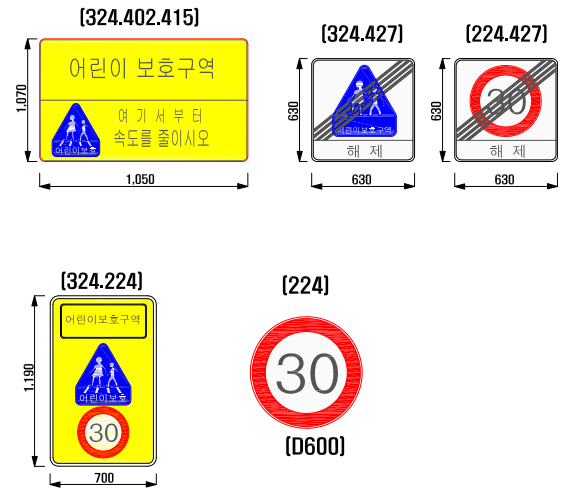


규 제 도 (연세 어린이집)

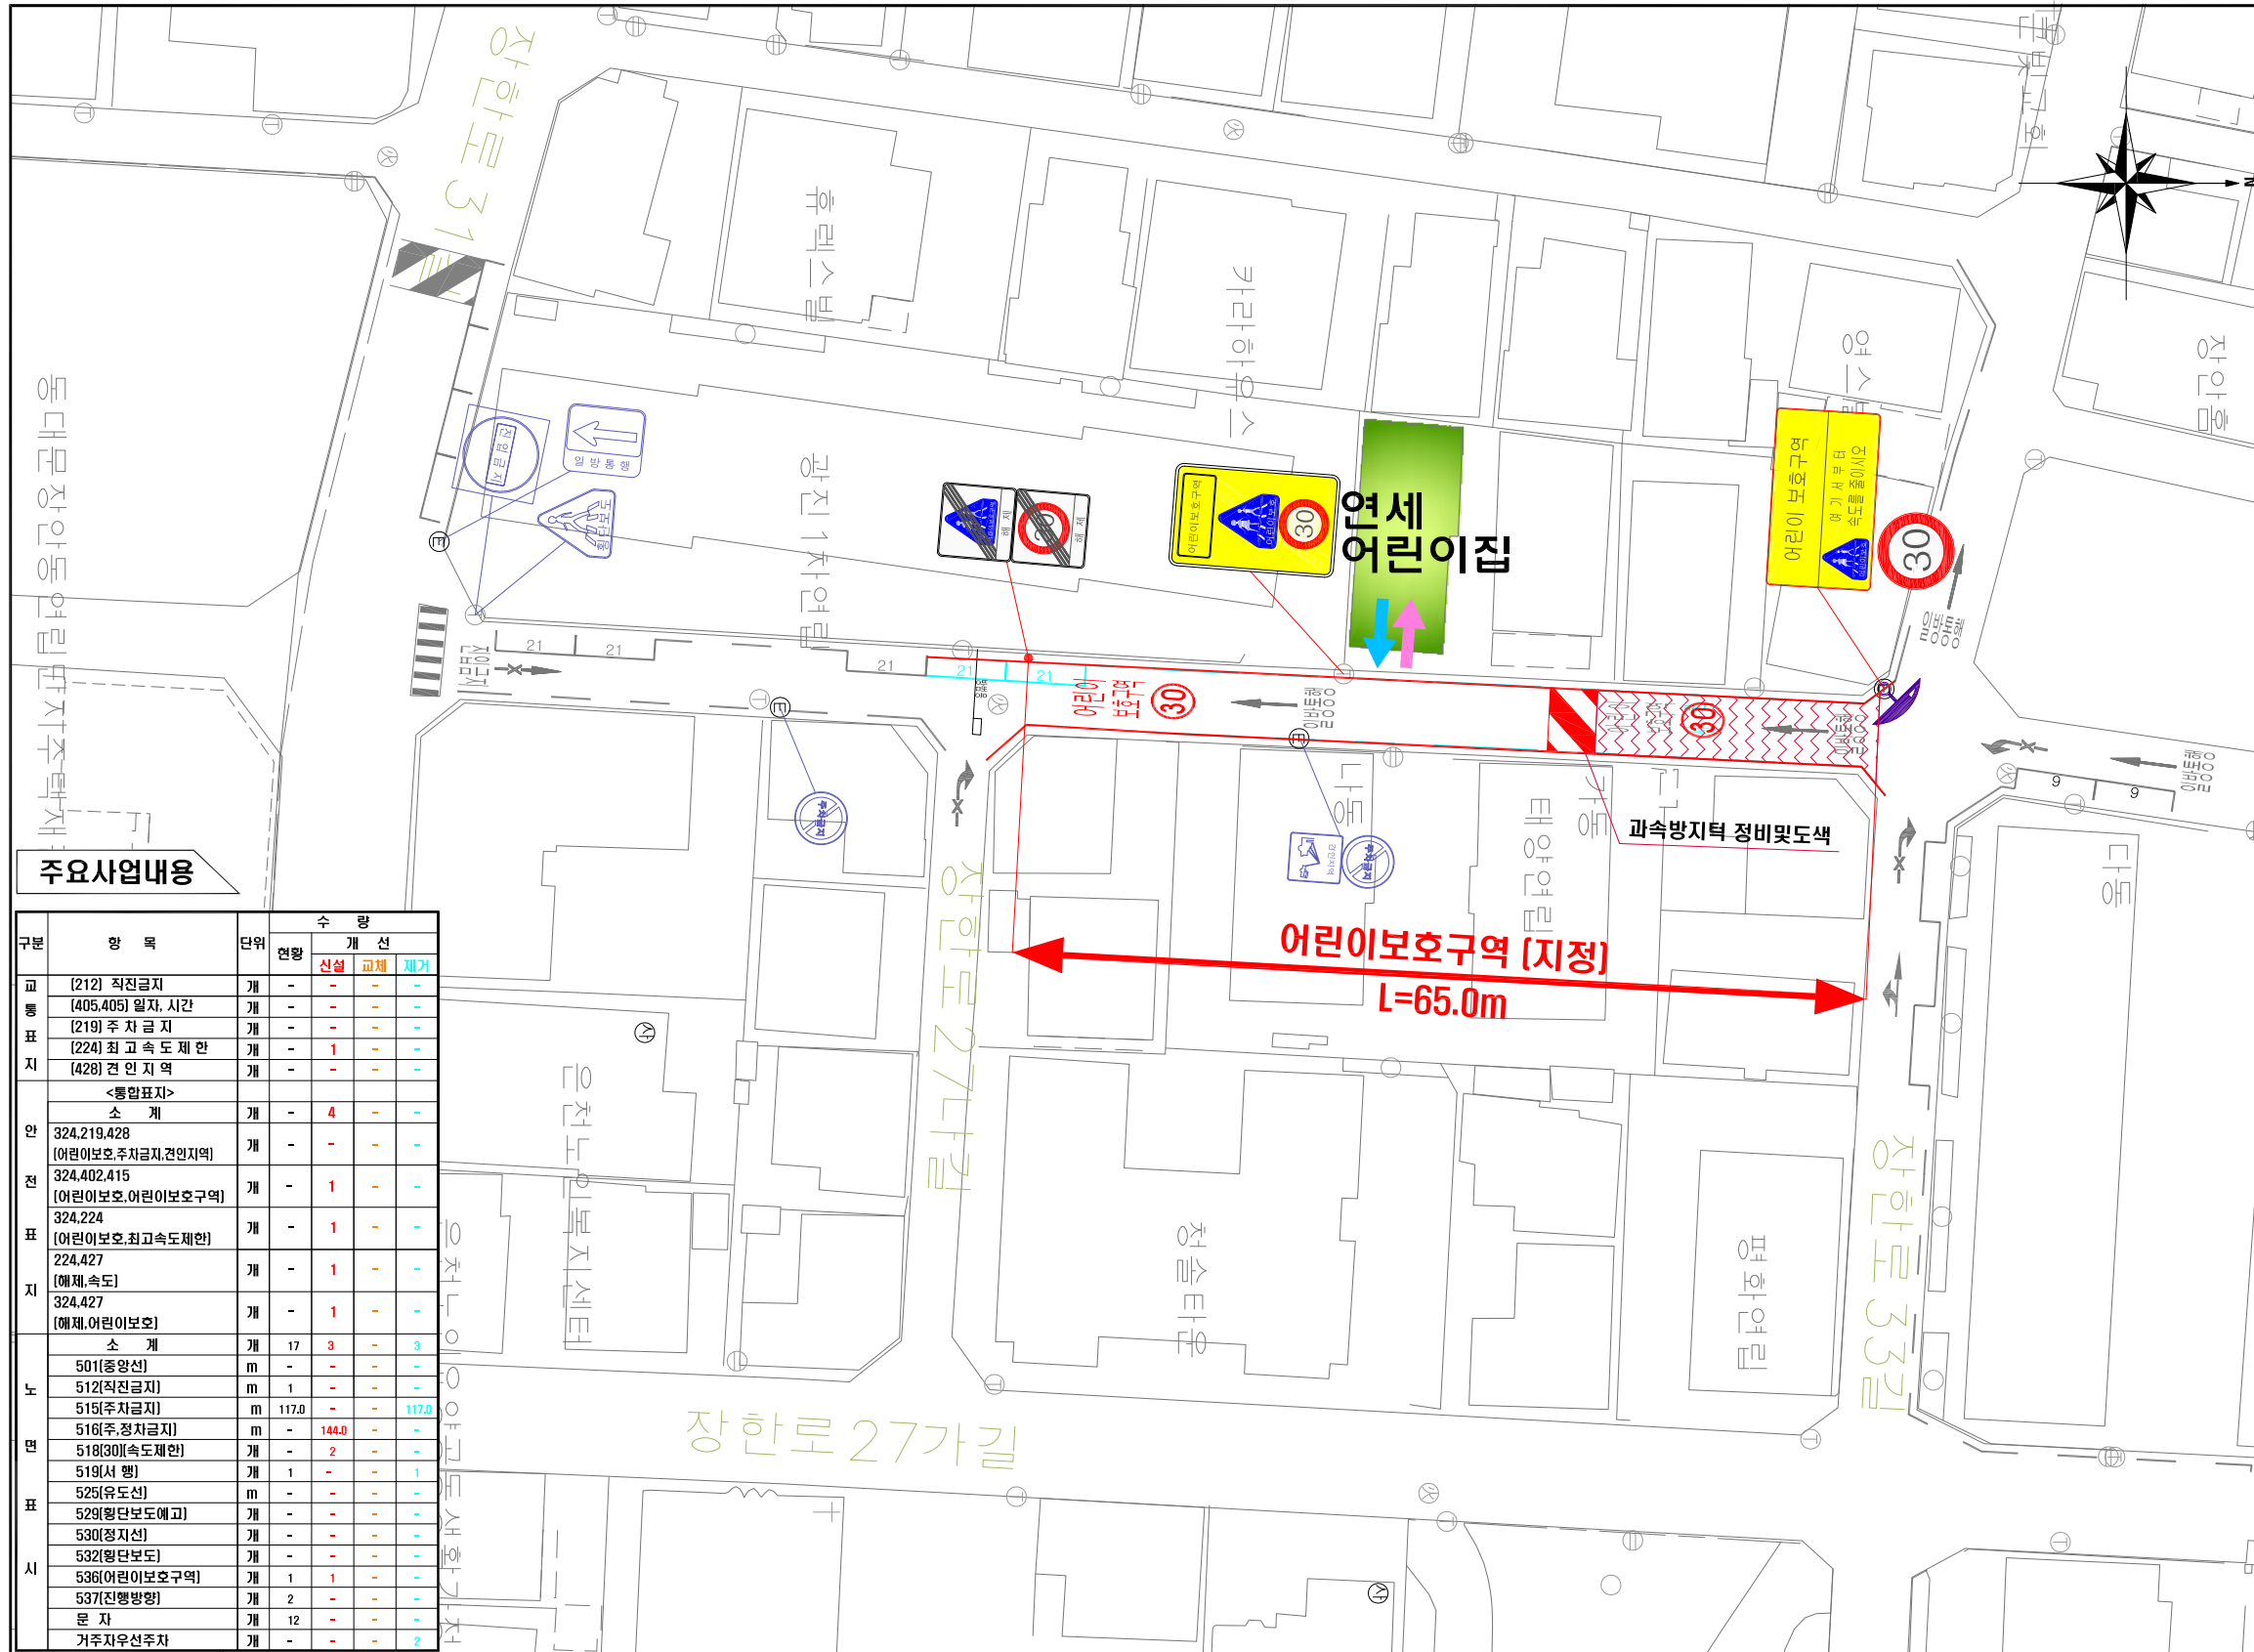

주요사업내용

구분	항목	단위	수량			
			현황	신설	교체	폐기
표지판	[212] 직진금지	개	-	-	-	-
	[405,405] 알차, 시간	개	-	-	-	-
	[219] 주차금지	개	-	-	-	-
	[224] 최고속도제한	개	-	1	-	-
	[428] 권인지역	개	-	-	-	-
<통합표지>						
	소계	개	-	4	-	-
안전표	324.219.428 (어린이보호 주차금지, 권인지역)	개	-	-	-	-
	324.402.415 (어린이보호 어린이보호구역)	개	-	1	-	-
표지	324.224 (어린이보호, 최고속도제한)	개	-	1	-	-
	224.427 (해제, 속도)	개	-	1	-	-
지시	324.427 (해제, 어린이보호)	개	-	1	-	-
	소계	개	17	3	-	3
노면표시	501(중앙선)	m	-	-	-	1
	512(직진금지)	m	1	-	-	-
	515(주차금지)	m	117.0	-	-	117.0
	516(주차금지)	m	-	144.0	-	-
	518(30(속도제한))	개	-	2	-	-
	519(서행)	개	1	-	-	1
	525(유도선)	m	-	-	-	-
	529(횡단보도예고)	개	-	-	-	-
	530(정지선)	개	-	-	-	-
	532(횡단보도)	개	-	-	-	-
	536(어린이보호구역)	개	1	1	-	-
	537(진행방향)	개	2	-	-	-
문자	개	12	-	-	-	
거주자우선주차	개	-	-	-	2	

개선방안

구분	교통	단목	비고
표지판	통합 표지판 4 EA	임프식 횡단보도	-
표지판	교통 표지판 1 EA	미끄럼방지포장(양력색)	104.0
노면	표지판 신설	미끄럼방지포장(흑색-일반)	-
	표지판 교체	보도포장	-
표지	어린이 보호구역 1 EA	노면평상 및 채포장(아스콘)	-
	표지 30	방호울타리(폐쇄형)	-
표지	주정차금지구역 144.0m	방호울타리(개방형)	-
	표지 지그재그차선	과속방지턱(원호형)	-
표지	표지판	과속방지턱(이미지)	-
	표지판	임프식 횡단보도(채도색)	-
표지	표지판	전신주용 디자인시트 (어린이보호구역)	-
	표지판	표지판	-

범례

구분	내용
종지	교통 표지판
신설	어린이보호구역 통합 표지판
신설	노면표시

