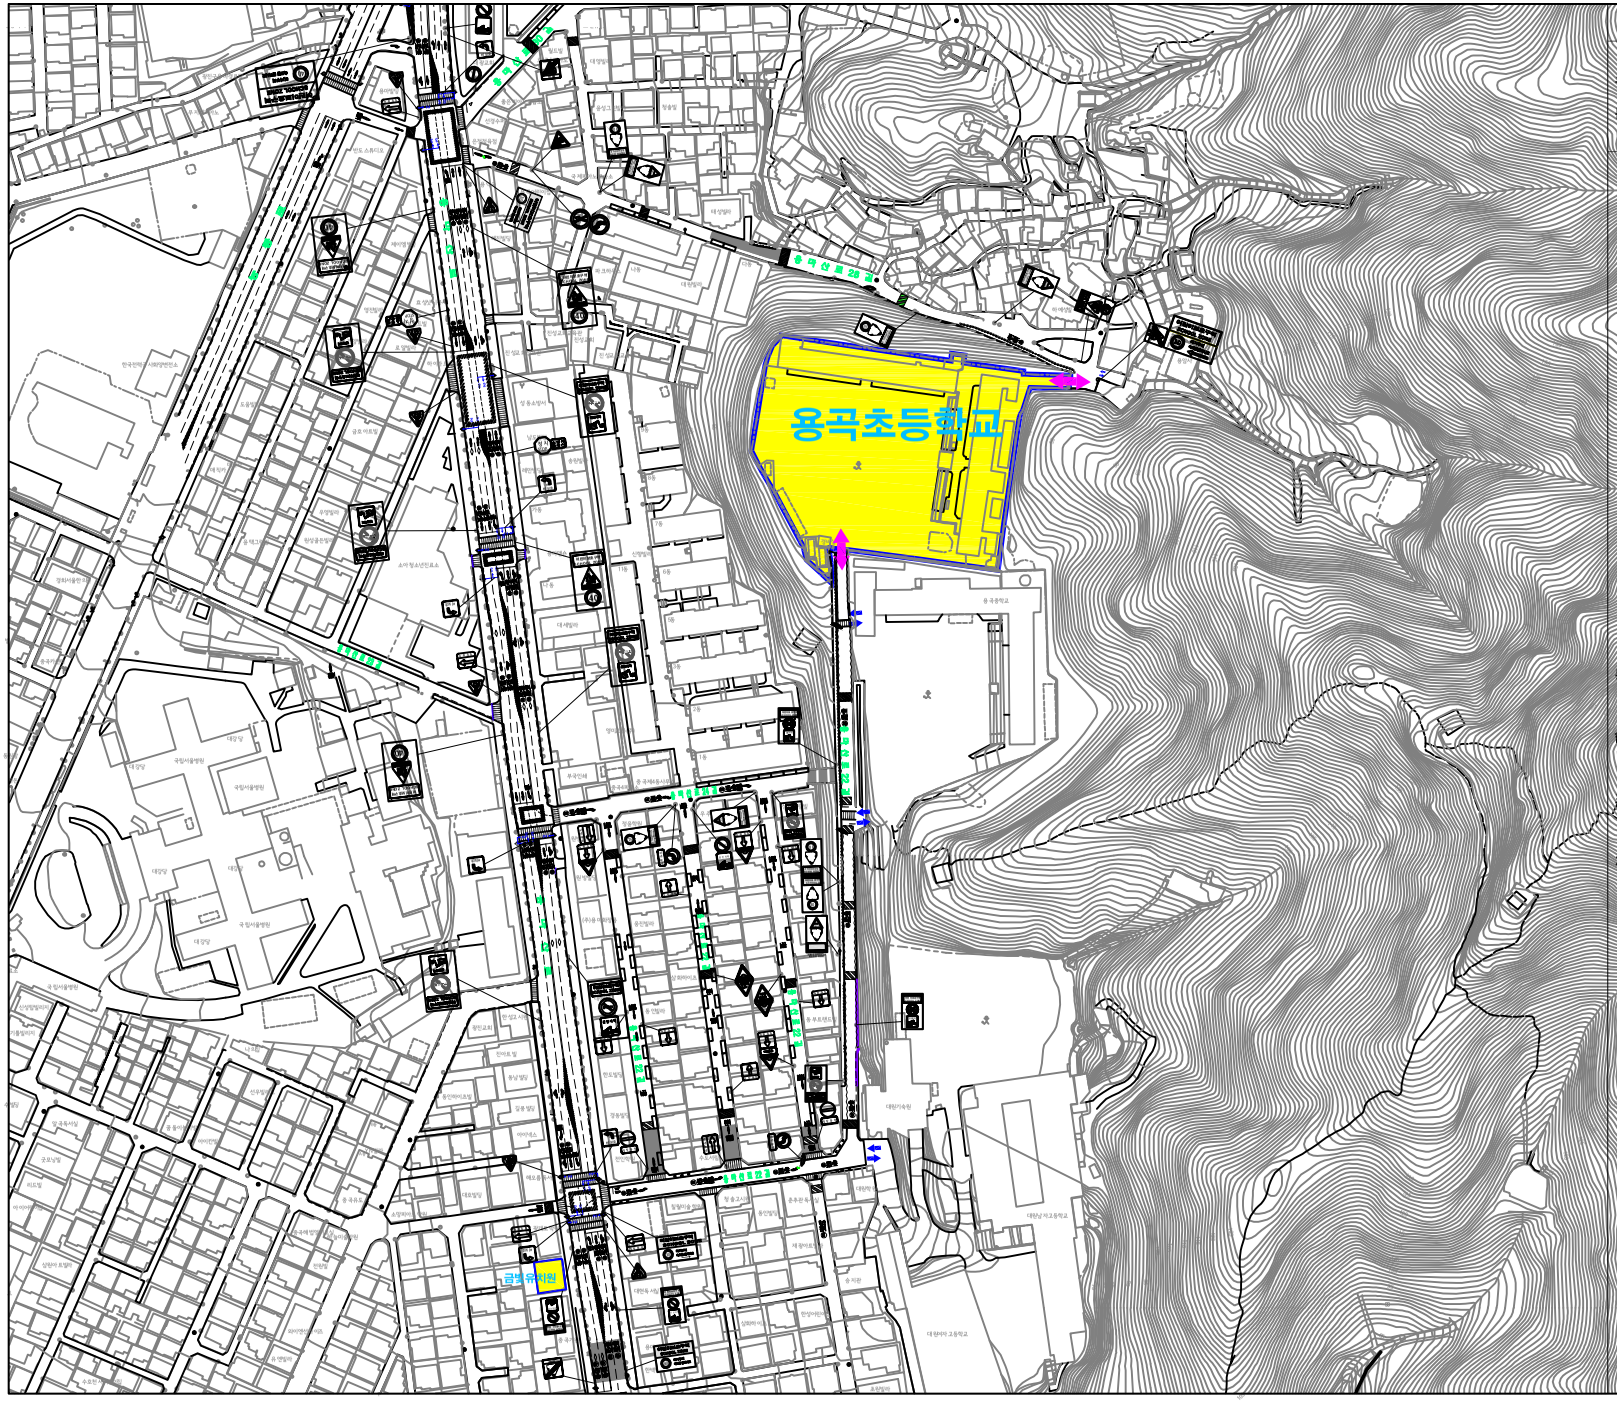

-범 례-

현 황 - 검정

구분 신 설 - 적색

제 거 - 파랑색

재설치(이도) - 녹색

구분	종 류	단위	현황	수량 신설	수량 제거	재설치(이도)
신호기	경보등	개소	-			
	신호등	개소	-			
	전역시(잔표식기)	개소	-			
	소 계	개	62			
안전표지	129	개	5			
	212	개	-			
	214	개	1			
	219	개	13			
	226	개	2			
	227	개	2			
	322	개	8			
	325	개	3			
	328	개	9			
	329	개	6			
	428	개	3			
	<경찰표지>		32			
	224 402.415	개	4			
	324 402.415	개	-			
	324 427	개	2			
	218 대형	개	-			
	226 소형	개	2			
	219 대형	개	7			
	428 소형	개	2			
	324 대형	개	4			
	224 소형	개	6			
	324 대형	개	-			
	226 소형	개	5			
	엘고표지판	개	-			
	구형통합표지	개	-			
	소 계	개	57			
노면표지	510-514, 전방금지	개	1			
	515,주차금지	m	-			
	516,정 주차금지	m	-			
	518, 노인및어린이보호구역표	개	8			
	519,서행	개	-			
	523,주차	개	15			
	529, 횡단보도예고	개	-			
	532,횡단보도	개	20			
	536, 어린이보호구역	개	12			
	537-538, 전방횡단	개	-			
	특고압(주의표)	개	-			
	정차주정차금지선	m	-			
	의원(주택)표지	개	3			
	522,양보	개	-			
	소 계	㎡	-			
도로부속물	과속방지턱	개	17			
	고원식교차로	개	1			
	미끄럼방지(주황)	㎡	4154			
	도로개보수	㎡	-			
	방호울타리	m	-			
	아치게이트	개	-			

(현장조사일 : 2018년 03월)

공 사 명	시 행 청	설 계 기 관	축 적	설계일자	과 업 참 여 자			도 면 명
					과업책임자	분야별책임자	설 계 자	
2011년 어린이보호구역 개선사업 기본 및 실시설계	서 울 특 별 시	광 진 구	NONE	2018.03				용곡초등학교 보호구역 도면(통합)