


용 지도

서울특별시
금천구
보산동

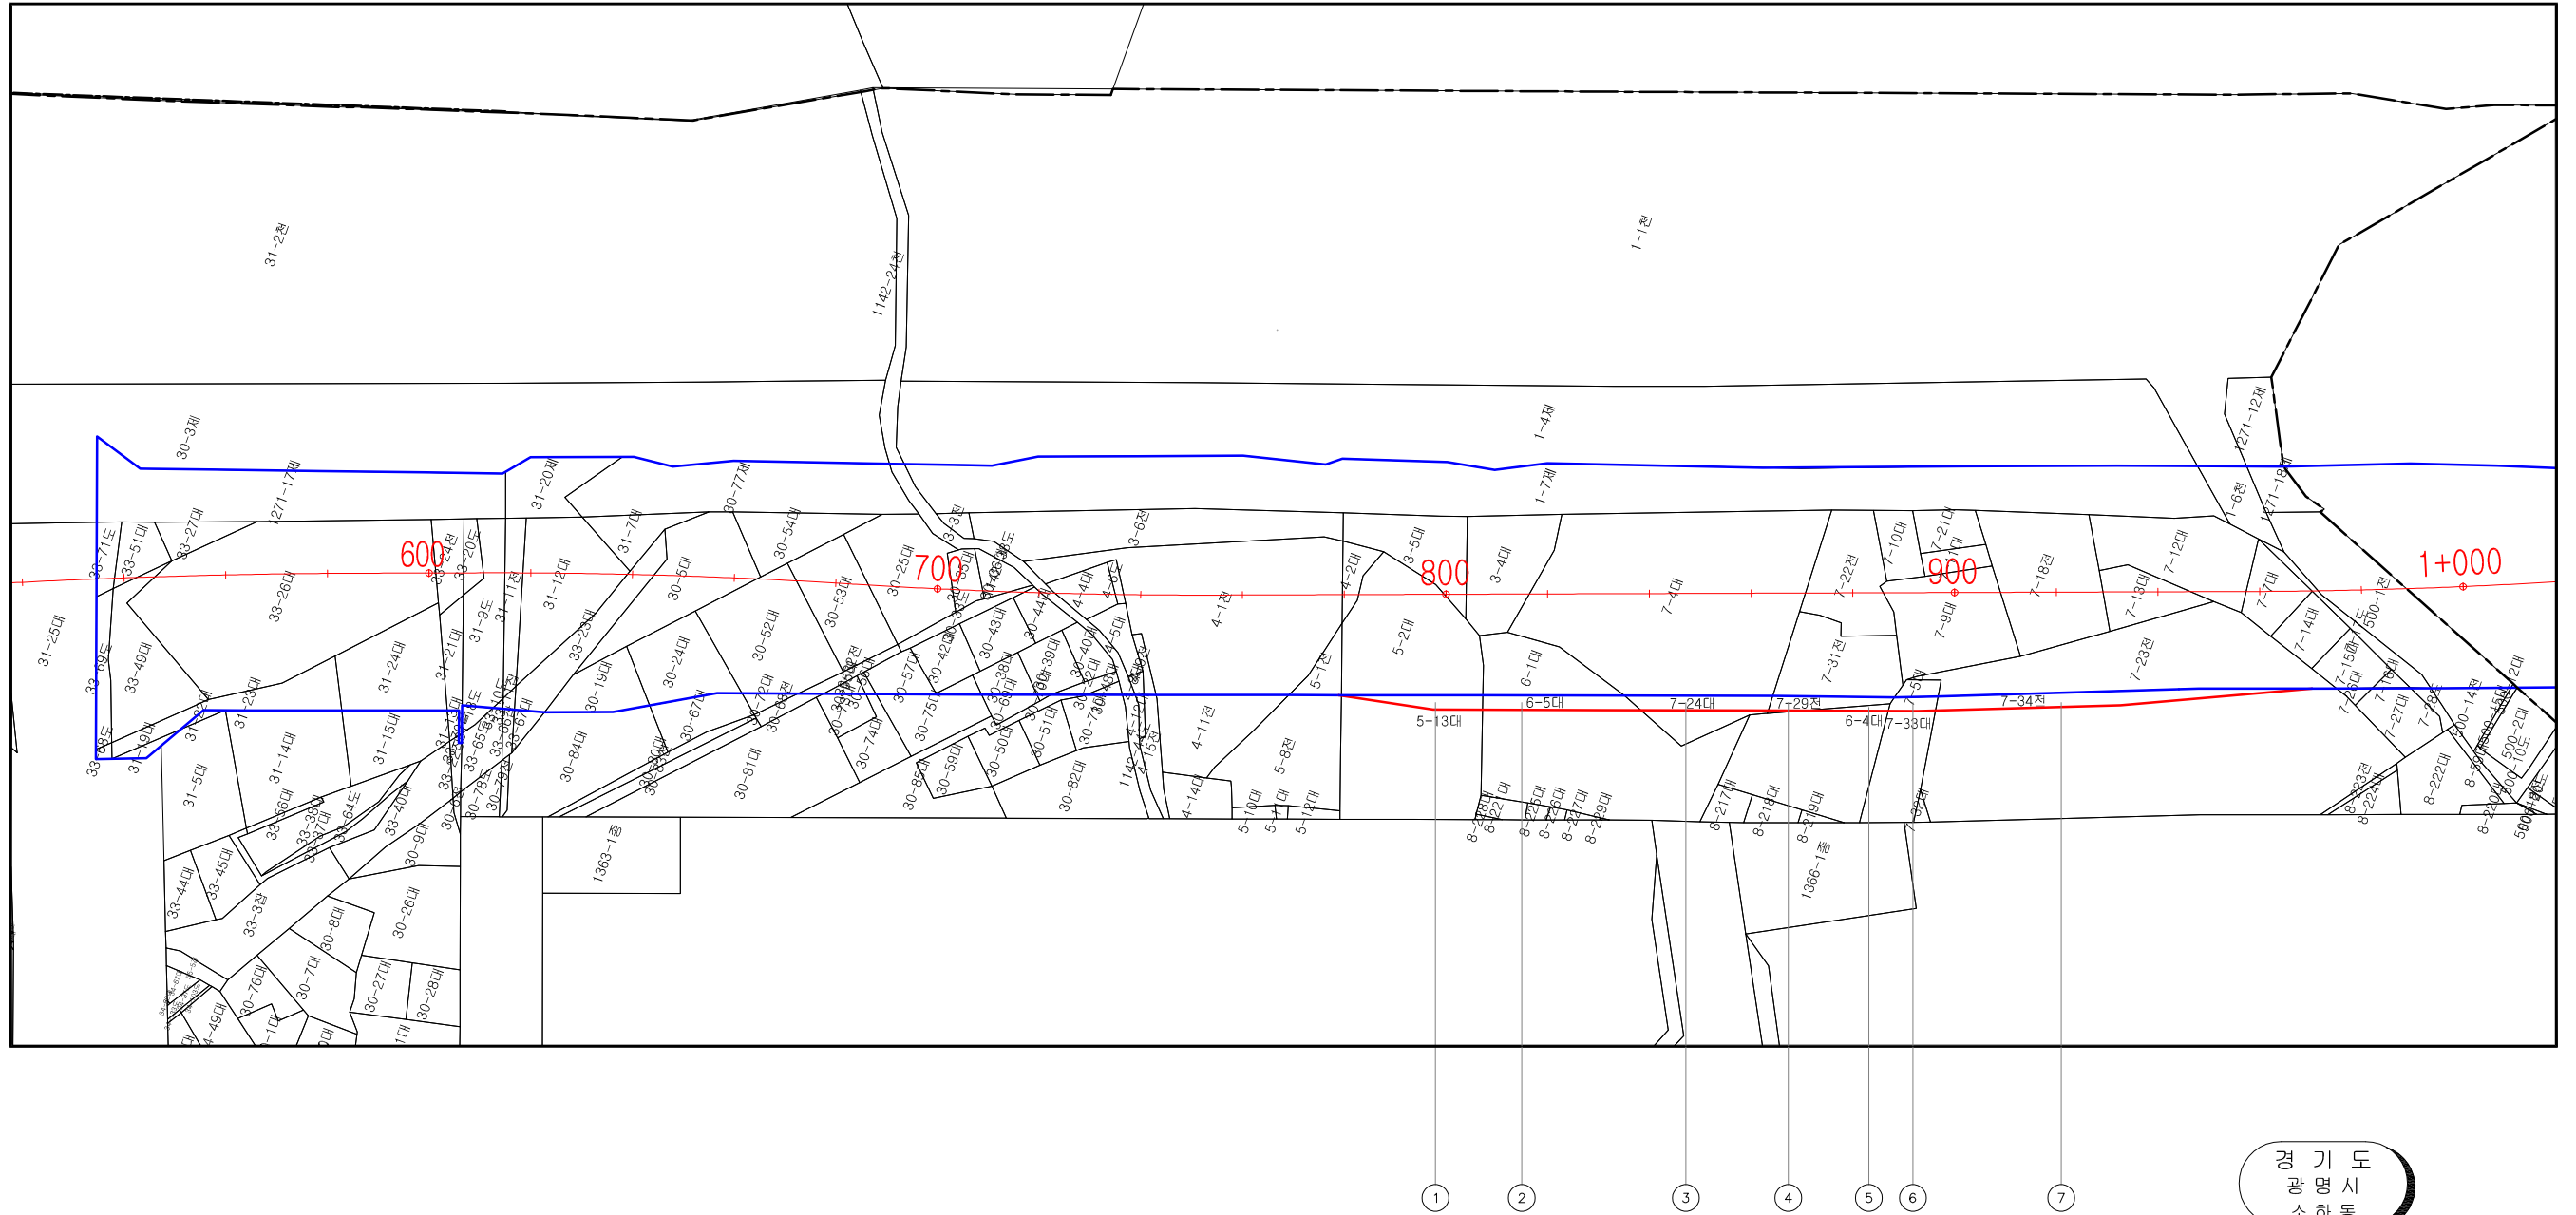

경기도
광명시
소하동

시 행 청 HiSeoul 서울특별시 도시기반시설본부	공 사 명 강남순환 도시고속도로 건설공사 (4공구) 실시설계	설 계 사 西永 주 서영엔지니어링	용 역 사	설 계 구 분	감 리 사		설 계 사			도 면 명 용 지도	축 척 NONE	도 면 번호
				성 명 서 명	사 업 책 임 자	분 아 별 책 임 자	사 업 책 임 자	분 아 별 책 임 자	심 사 자			
				오명석	오명석	송봉섭	이진우	서은석				