


강동구 암사IC

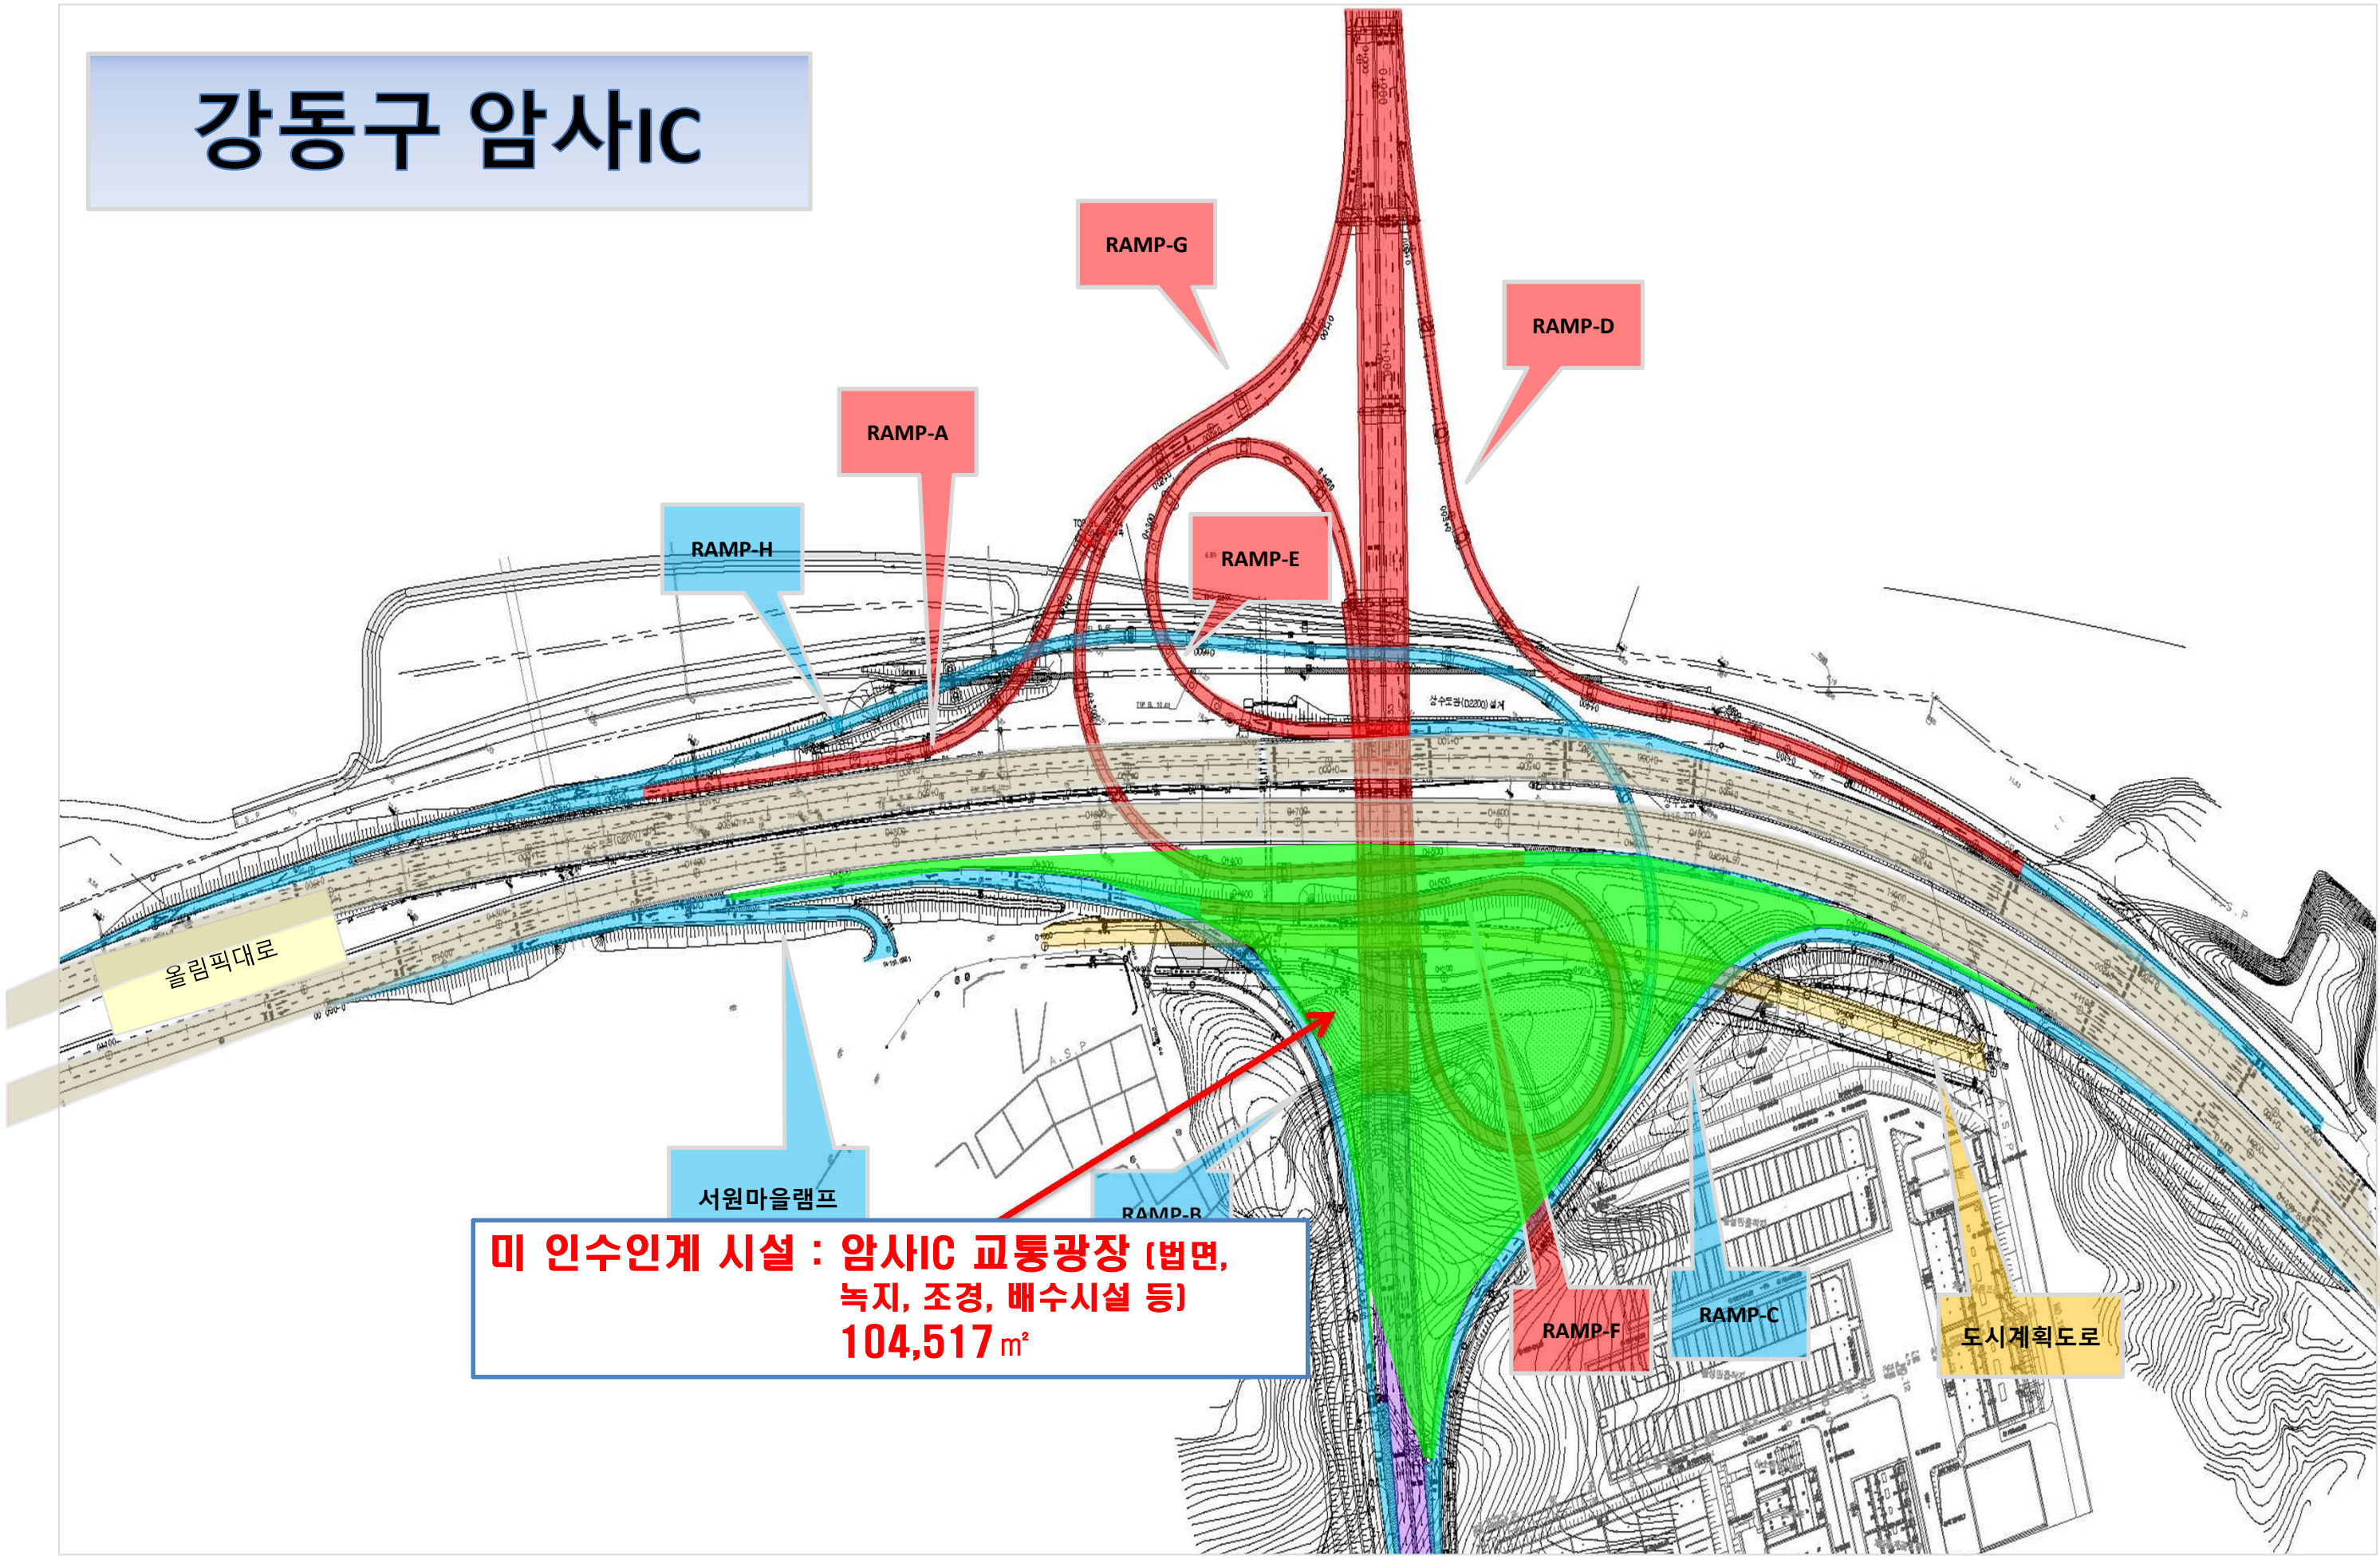

**미 인수인계 시설 : 암사IC 교통광장 (법면, 녹지, 조경, 배수시설 등)
104,517 m²**