


위 치 도(3구역)

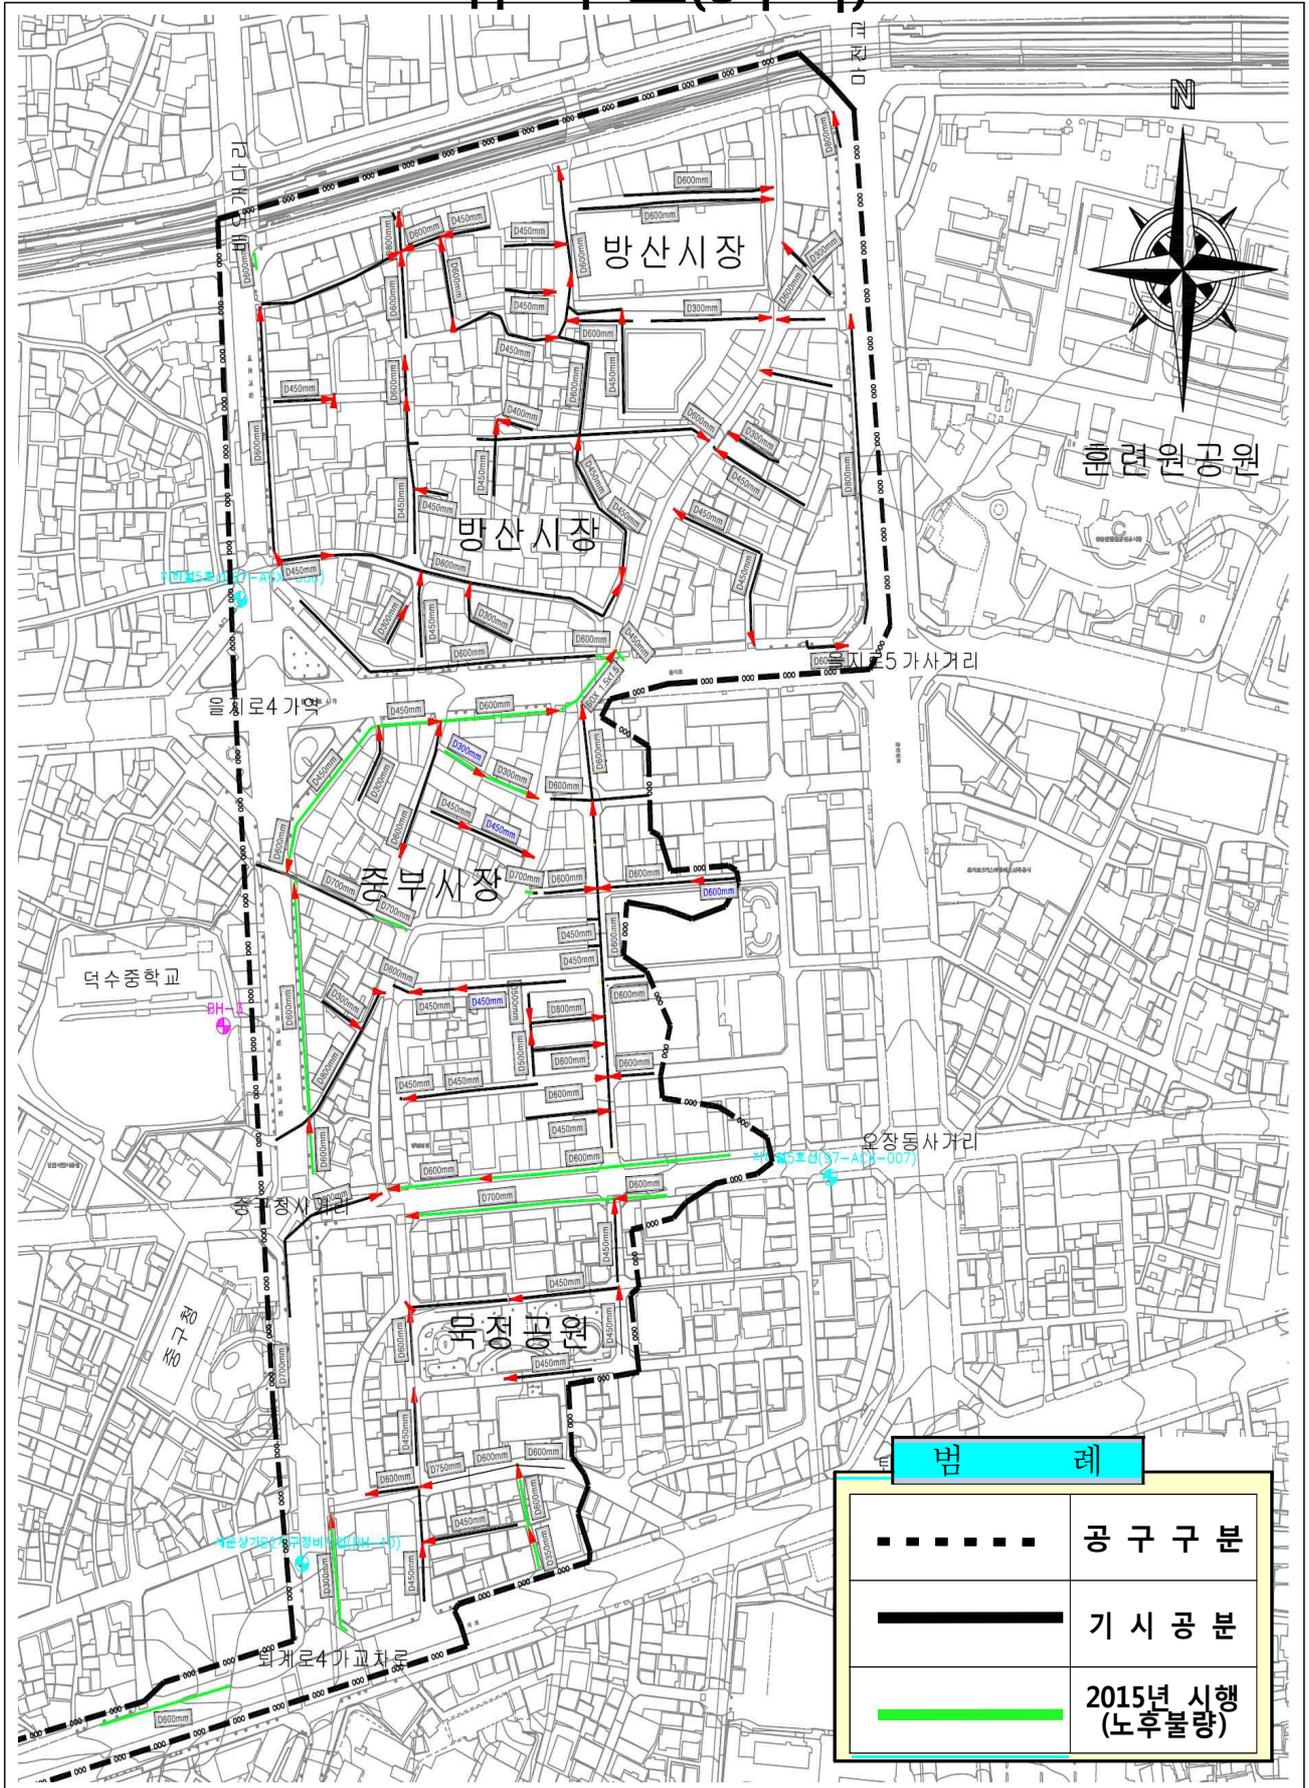

범례	
-----	공구구분
—————	기시공분
—————	2015년 시행 (노후불량)