



# 횡단보도 확충사업(성수동1가 19-1,경동초교)

## □ 위치도 및 현장사진

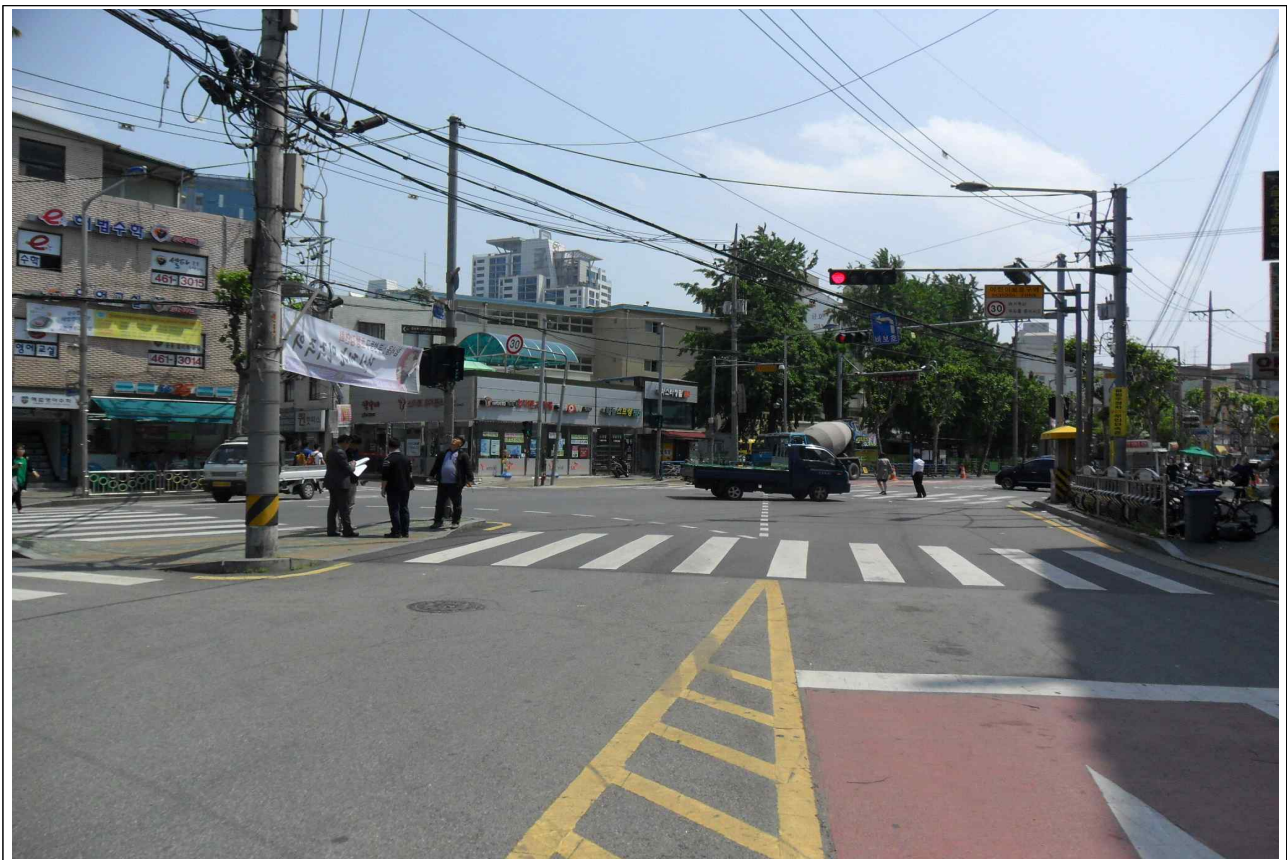

# □ 개선안도(현황+개선)

## 45.경동초등학교앞 교차로(교통상세)

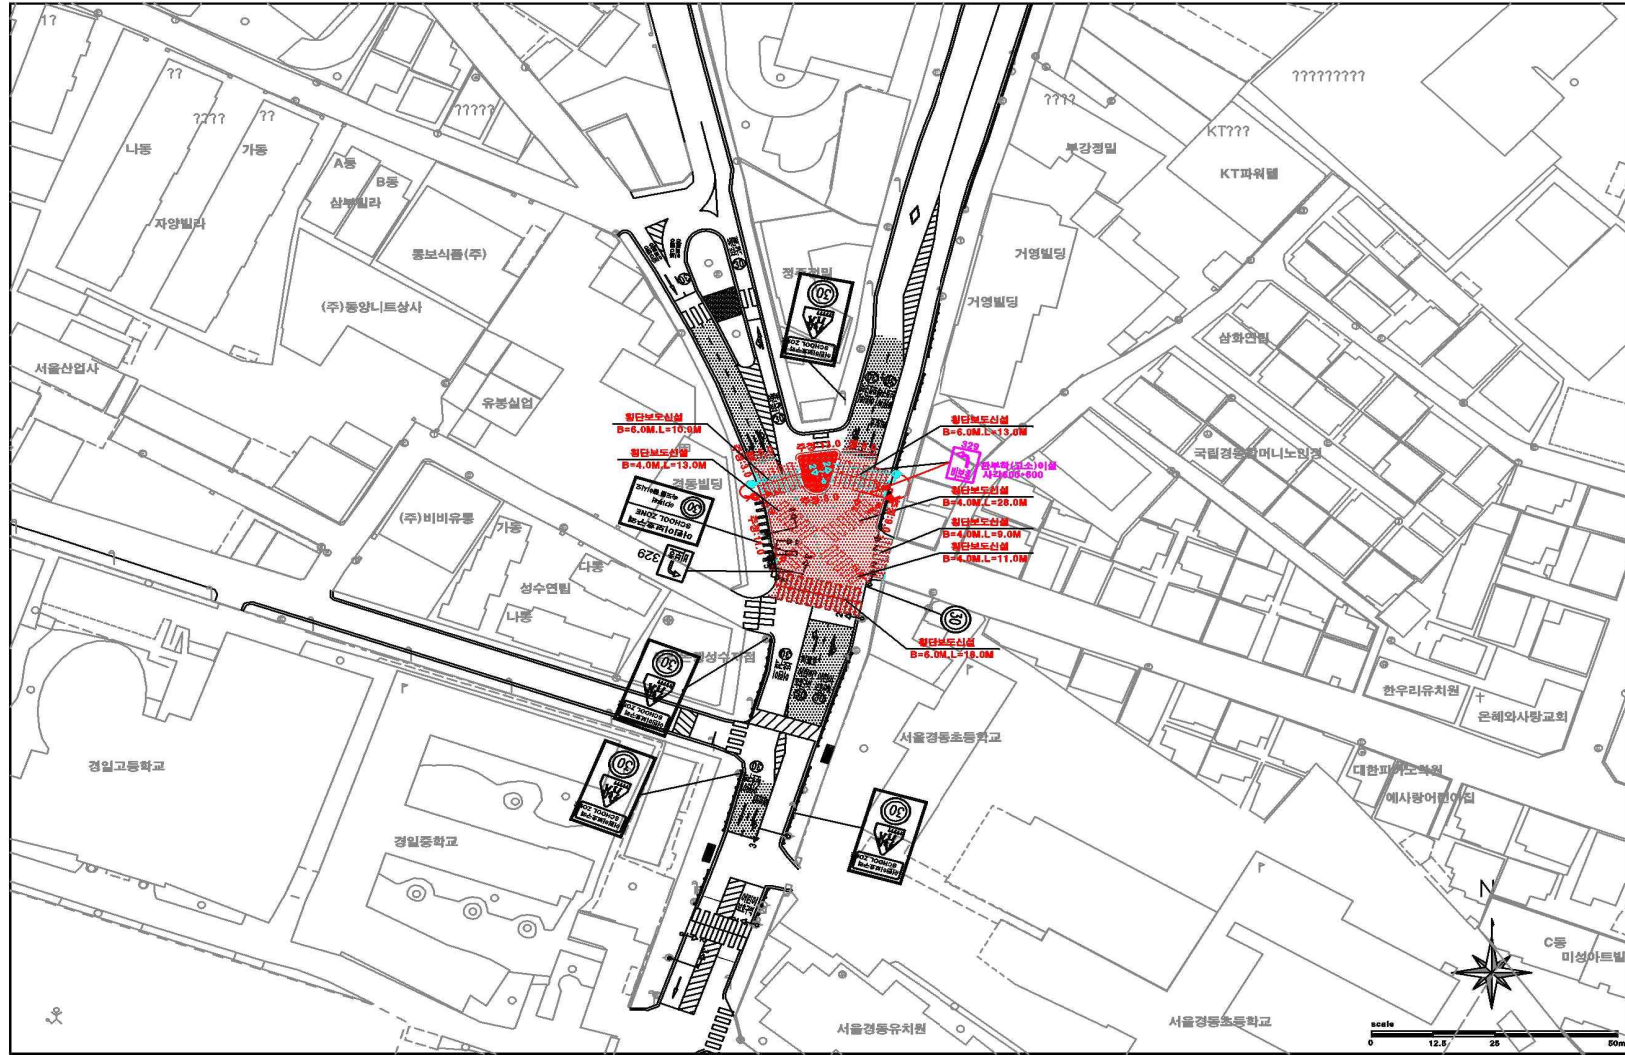

**표지 수량표**

구분	규격	단위	수량
교통안전표지(규격)	사각(교소) □329(원부착)	개소	1

**차선도색 수량표**

품종	규격	단위	수량
실선	백색 (15cm)	m	39
파선	백색 (15cm)	m	-
실선	황색 (15cm)	m	-
주·경차금지선	황색 (15cm)	m	41
문자기호	백색 (15cm)	m	-
횡단보도	황색 (15cm)	m	1665
차선계기	15cm	m	-

**■ 법례**

선형	현황
—	현황
—	신설
—	계거
—	재설치, 재도색
—	장애인블럭

발주처 <b>서울특별시</b>	용역명 2014년 횡단보도 설치 기본 및 실시설계	용역사 <b>(주)두입기술공사</b>	설계일자 2014. 09	설계참여자 박상섭, 박병선, 김성진	도면명 45.경동초등학교앞 교차로(교통상세)	속혁	도면번호 6
---------------------	--------------------------------	-------------------------	------------------	------------------------	-----------------------------	----	-----------