


위 치 도(원경)

행당7 어린이공원

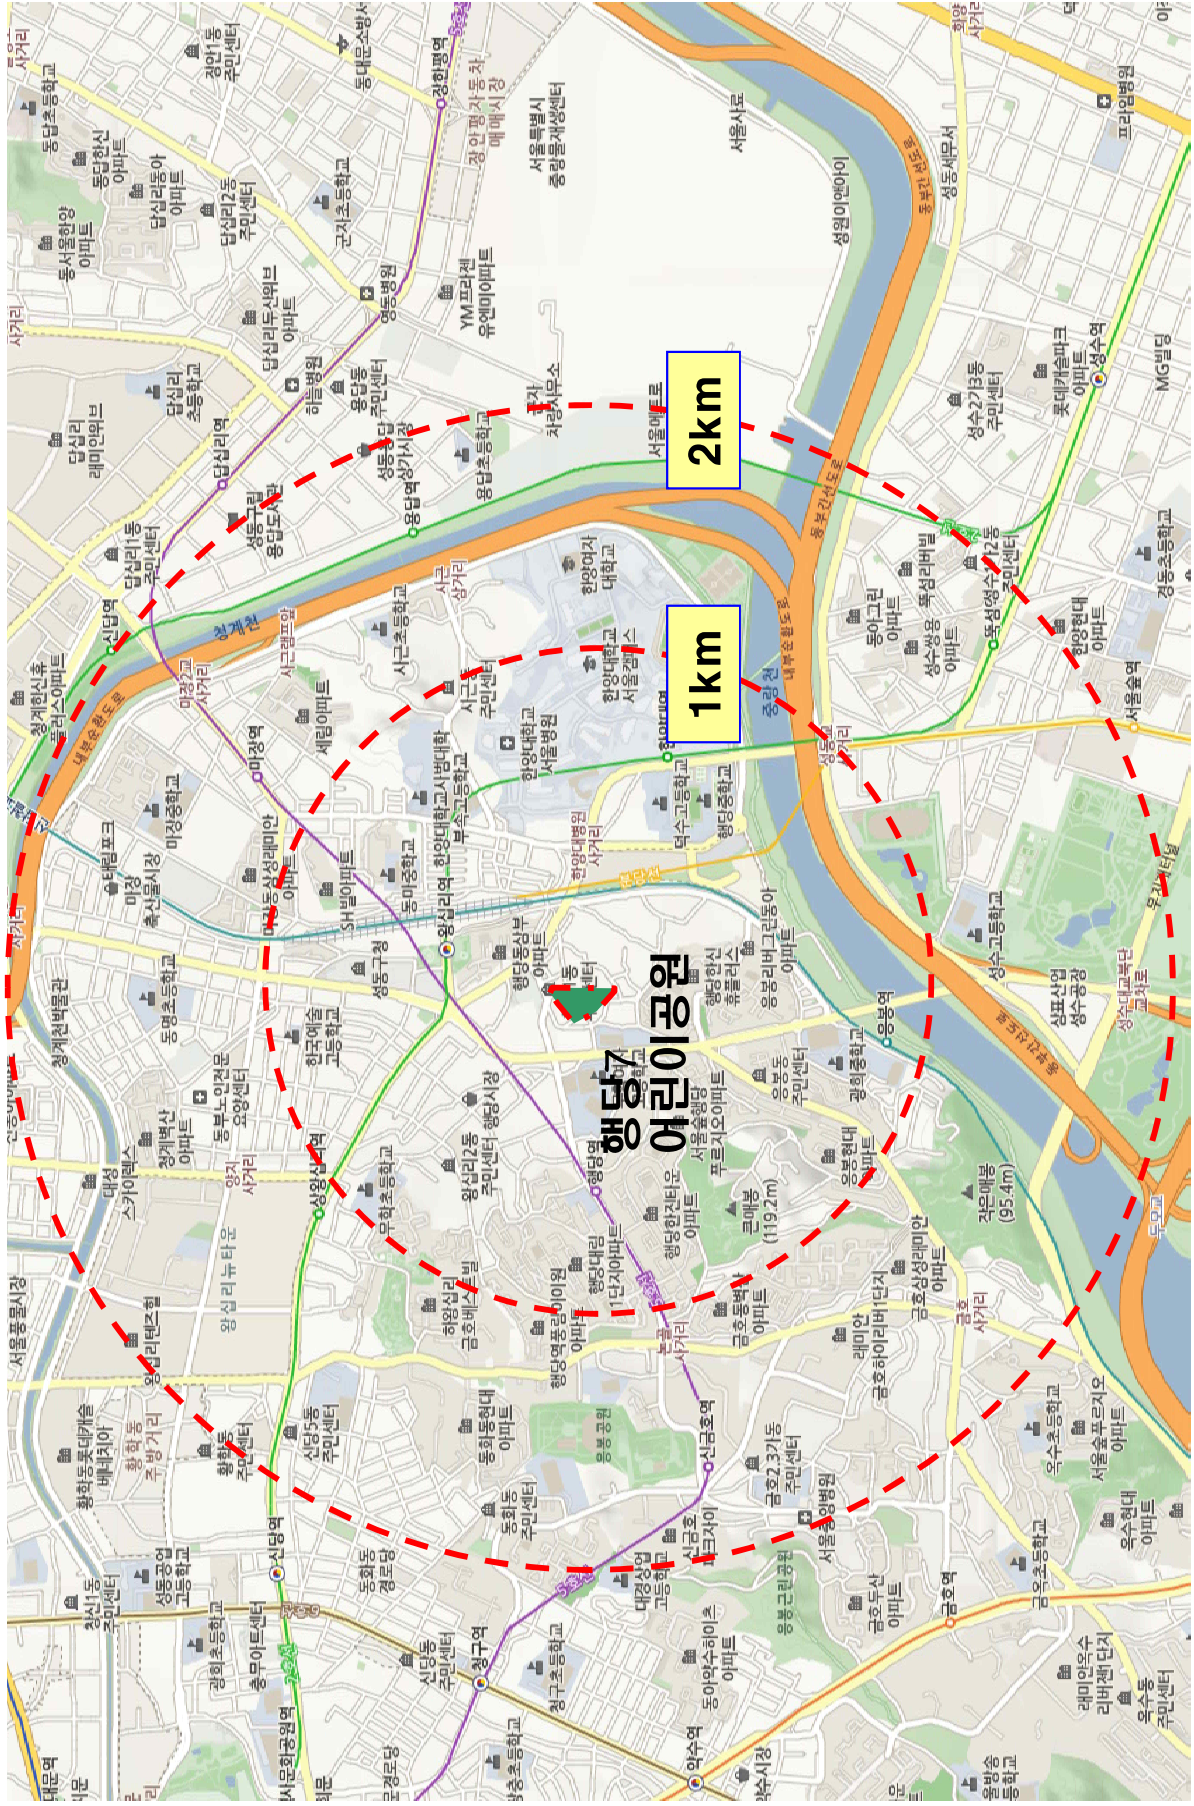

조성계획도

행당7 어린이공원



■ 범례

시정구분	번호	시설명	면적(㎡)		공차용 비고
			부지면적	면적	
총계			3,188.0		
도로광장	소계		718.54		
	가 1	도로	532.14		
조경시설	가 2	광장-1	144.64		
	나 1	광장-2	101.86		7개소
	①	대크레타	106.78		
	②	화계	22.18		2개소
휴양시설	③	가벽	6.66		2개소
	④	물놀이대	22.47		2개소
	다 1	음수대	8.17		1개소
	소계		0.23%		13개소
유화시설	⑤	휴게소	24.32		2개소
	⑥	피고라			2개소
	⑦	광의자			6개소
	소계		14.96		13개소
녹지	리 1	유화공간	735.23		7개소
	⑩	미끄럼대			1개소
	⑪	그늘놀이대			1개소
	소계		1,463.59		13개소
소계		46.08%			

