


유입BOX 도로점용구간 차선계획 [계획도]

S = 1:200

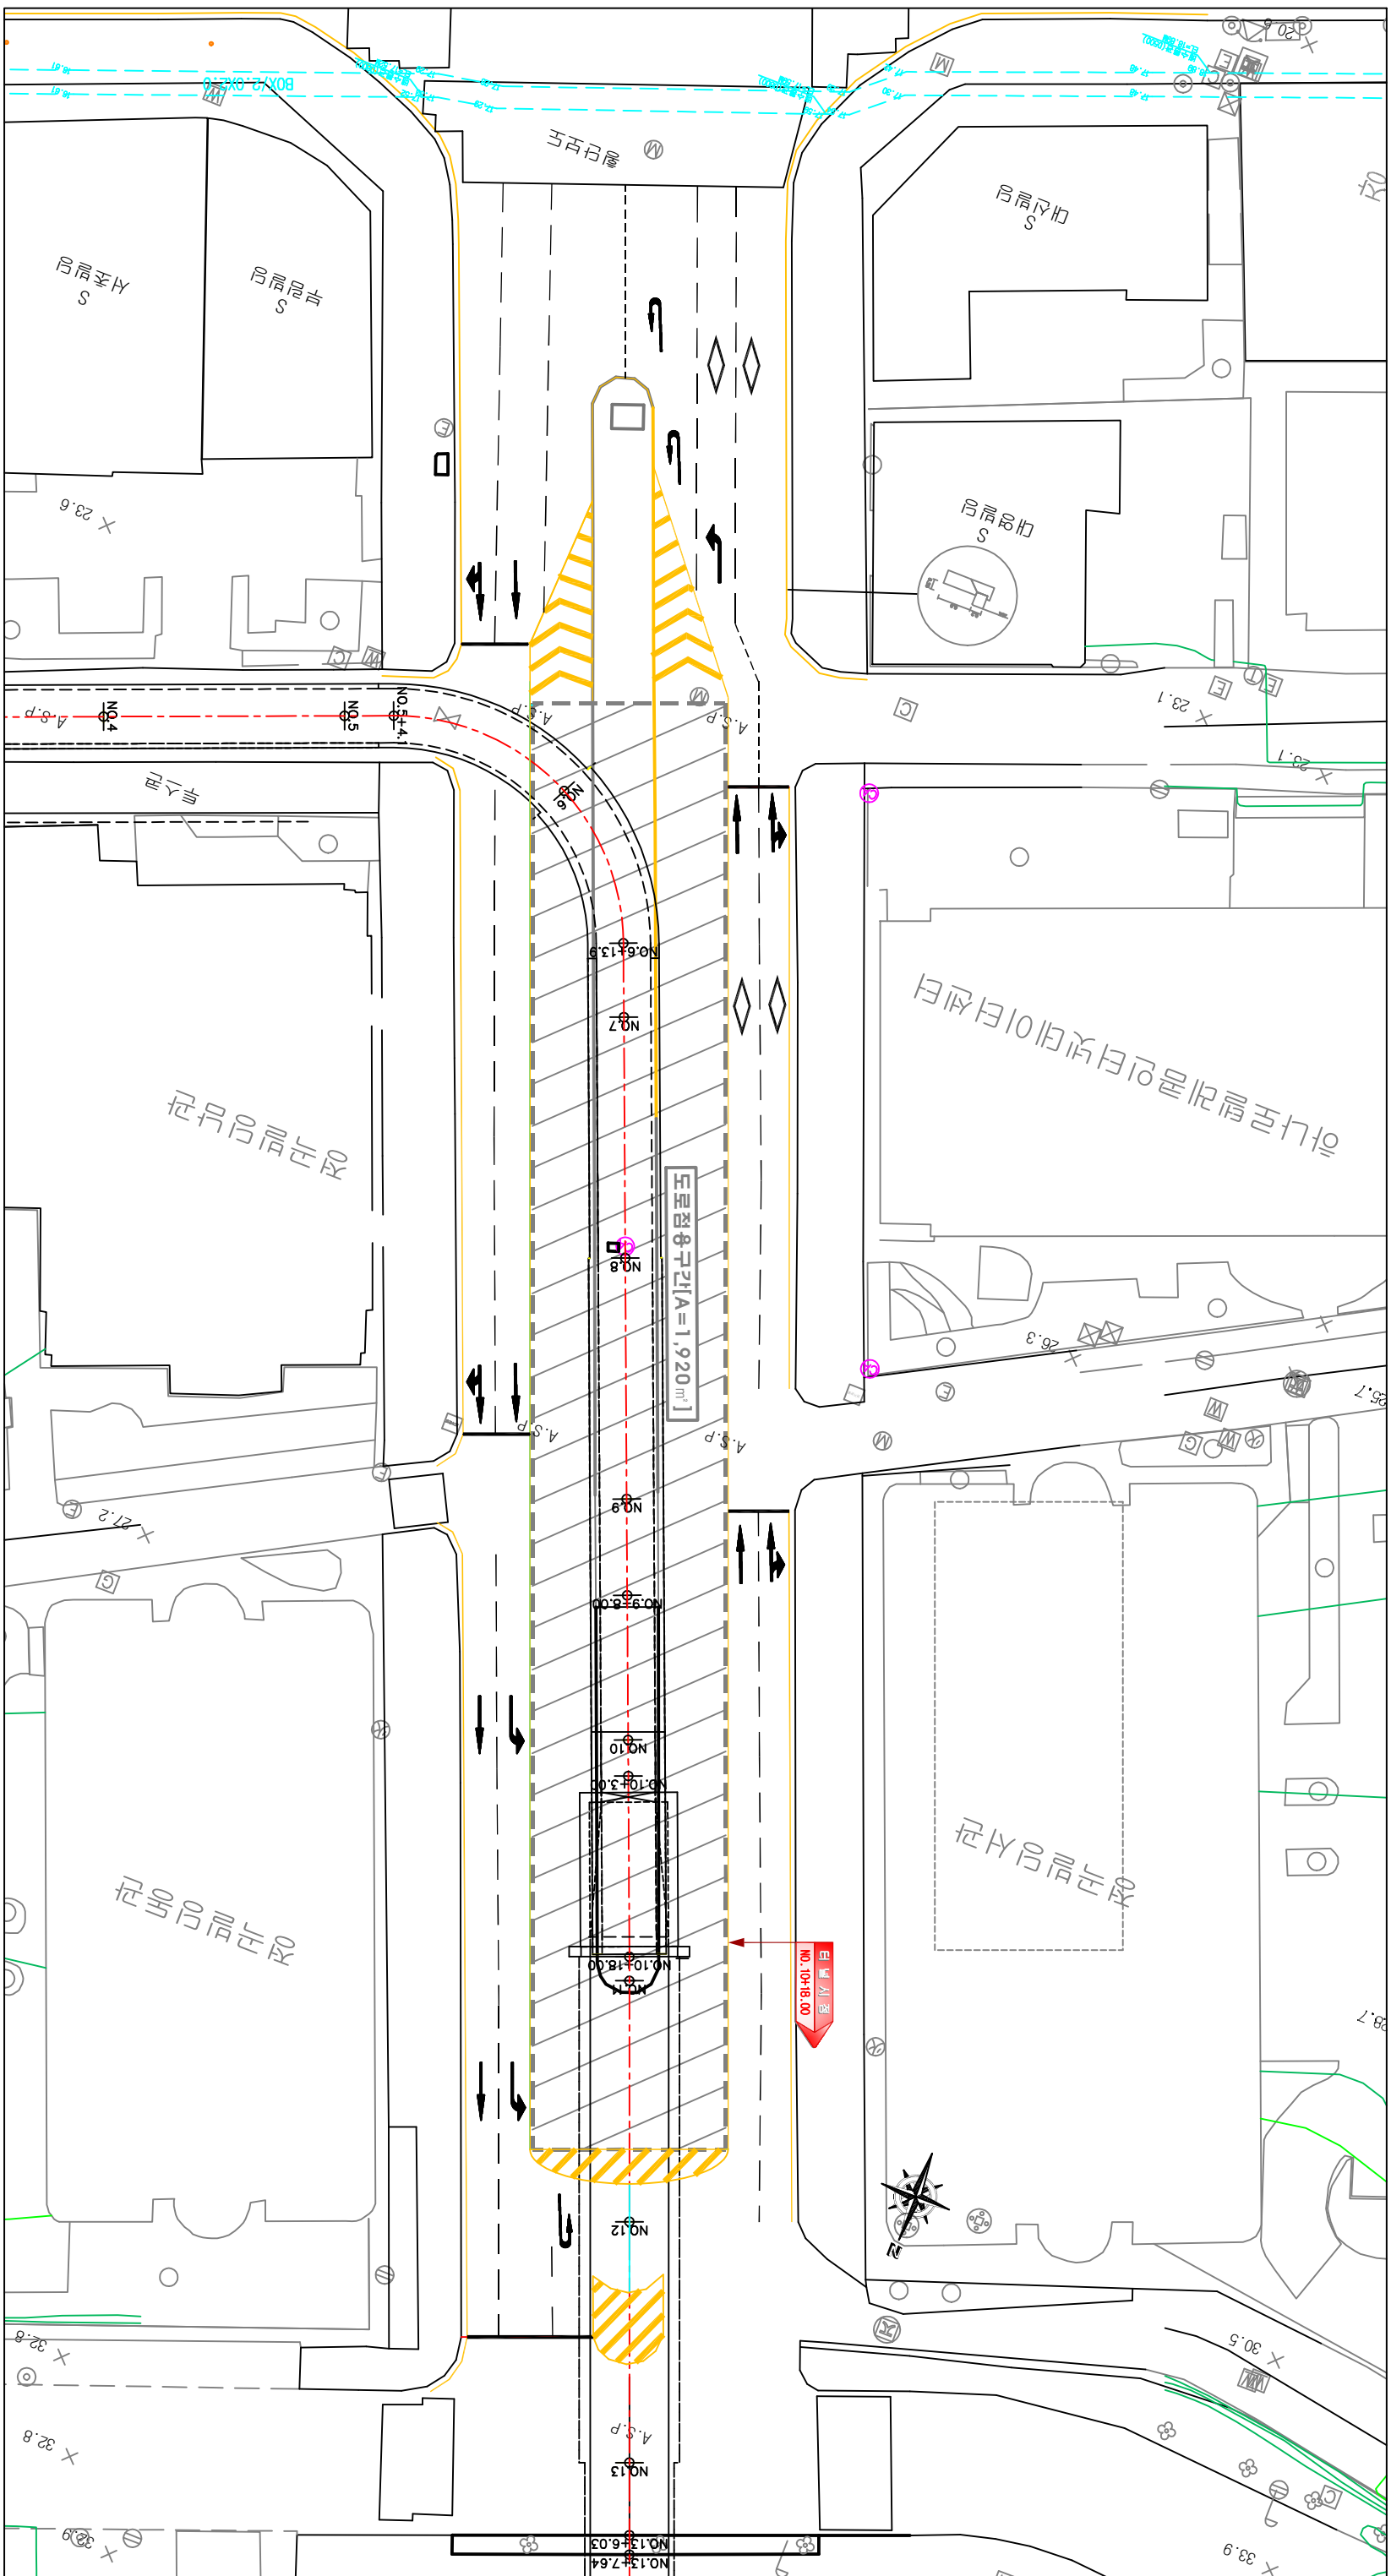

사	명	발주기관	서	특	별	시	계	정	번	호	날	짜	개	정	사	유	설	계	자	확	인	자	책	임	기	술	자	축	척	도	면	명	도	면	번	호
유역분리터널 공사		설계회사	대한	(주)	제일엔지니어링중합건축사사무소																							S = 1:200	유입BOX 도로점용구간 차선계획도							