
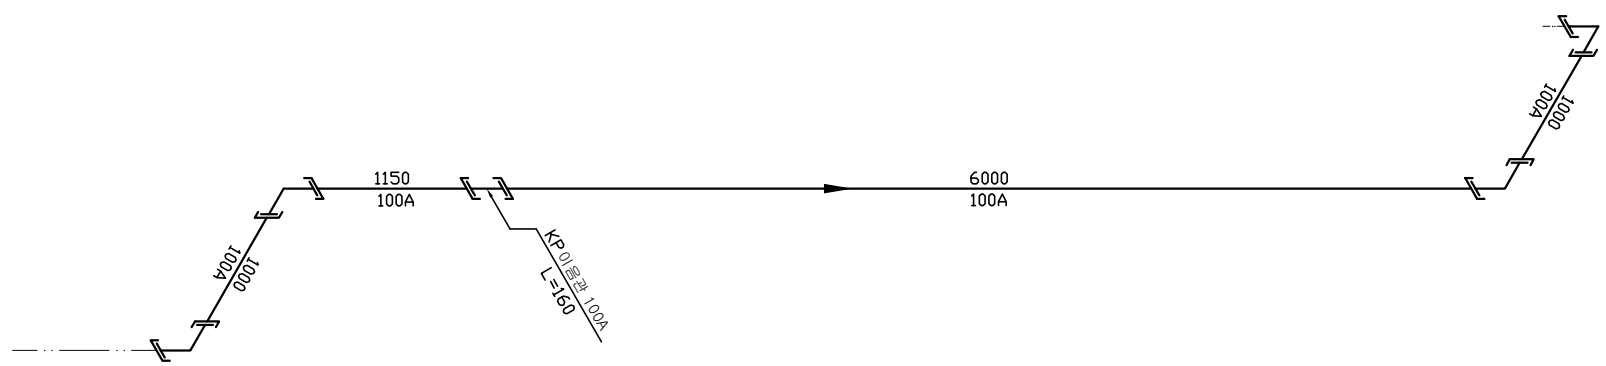


S P E C I F I C A T I O N

| NO. | DESCRIPTION | SIZE | MAT'L | Q'TY | REMARKS |
|-----|-------------|---------------|--------|-------|--------------|
| 1 | PIPE | 100A | PFP | 9.15M | 수도용 예폭시 코팅강관 |
| 2 | KP 소켓관 90° | 100A | GC200 | 4EA | |
| 3 | KP 이음관 | 100A, L=160mm | GC200 | 1EA | |
| 4 | KP 접합부속 | 100A | GC200 | 10EA | |
| 5 | PLATE | 70x100x6t | STS304 | 10EA | |
| 6 | ANGLE | L-50x50x6t | STS304 | 6.1M | |
| 7 | U-BOLT | 3/8"x4" | STS304 | SEA | |
| 8 | SET ANCHOR | 3/8"x70L | STS304 | 10EA | |

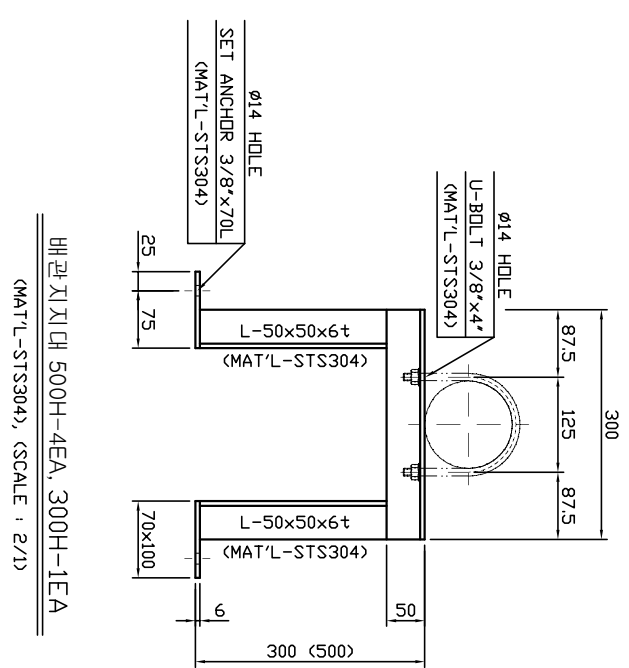

| | | | |
|---------------------------|------|----------------|---------|
| NO. | DATE | NAME | REMARKS |
| REVISIONS | | | |
| CLIENT | | | |
| 발주처 암사아리수정수센터 | | | |
| MANAGEMENT | | | |
| 관리단 | | | |
| CONSTRUCTION | | | |
| 시공사 | | | |
| MANUFACTURE | | | |
| 제작사 | | | |
| JOB TITLE | | | |
| 설계명 응집제 투입배관 교체 | | | |
| NAME OF DRAWING | | | |
| 도면명 투입배관 ISO | | | |
| APPROVED BY | | | |
| H.M.S.E.O.K | | CONSULTANTS BY | |
| CHECKED BY | | | |
| U.C.H.K.I.M | | SCALE | |
| DESIGNED BY | | N / S | |
| W.L.L.I.M | | DATE | |
| DRAWING BY | | 2020 . 05 . | |
| Y.H.O.N.G | | DRAWING NO. | |
| 도면번호 | | WL-AW-PP-100 | |
| SHEET NO. | | REV. NO. | |
| 원도번호 | | 수정번호 | |