


매한지하차도 5-1단계 공사 중 임시 버스정류장 설치 평면도

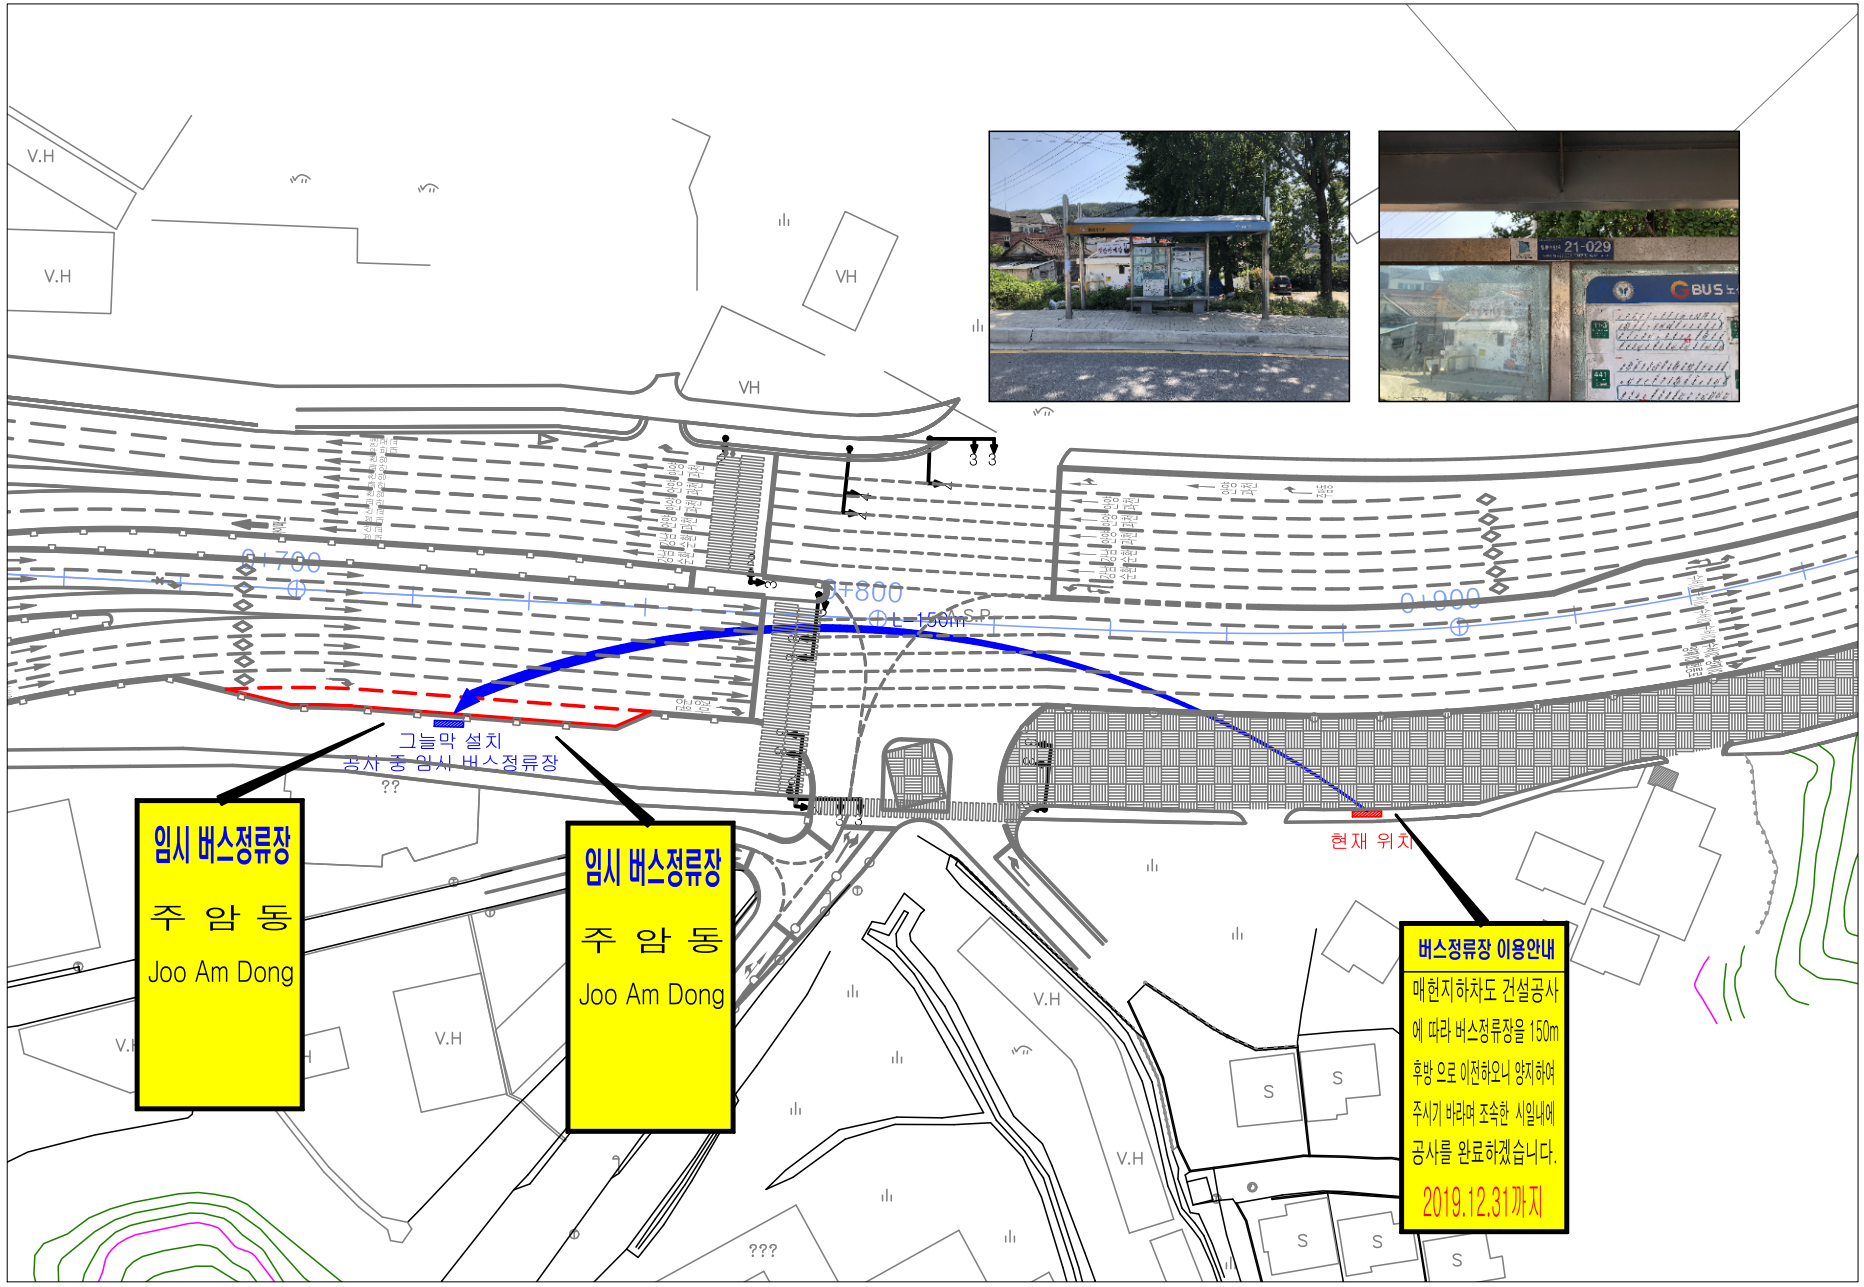

임시 버스정류장
주암동
Joo Am Dong

임시 버스정류장
주암동
Joo Am Dong

버스정류장 이용안내
매한지하차도 건설공사에 따라 버스정류장을 150m 후방으로 이전하오니 양지하여 주시기 바라며 조속한 시일내에 공사를 완료하겠습니다.
2019.12.31까지

그늘막 설치
공사 중 임시 버스정류장

현재 위치