# 자전거 업그레이드 표준도

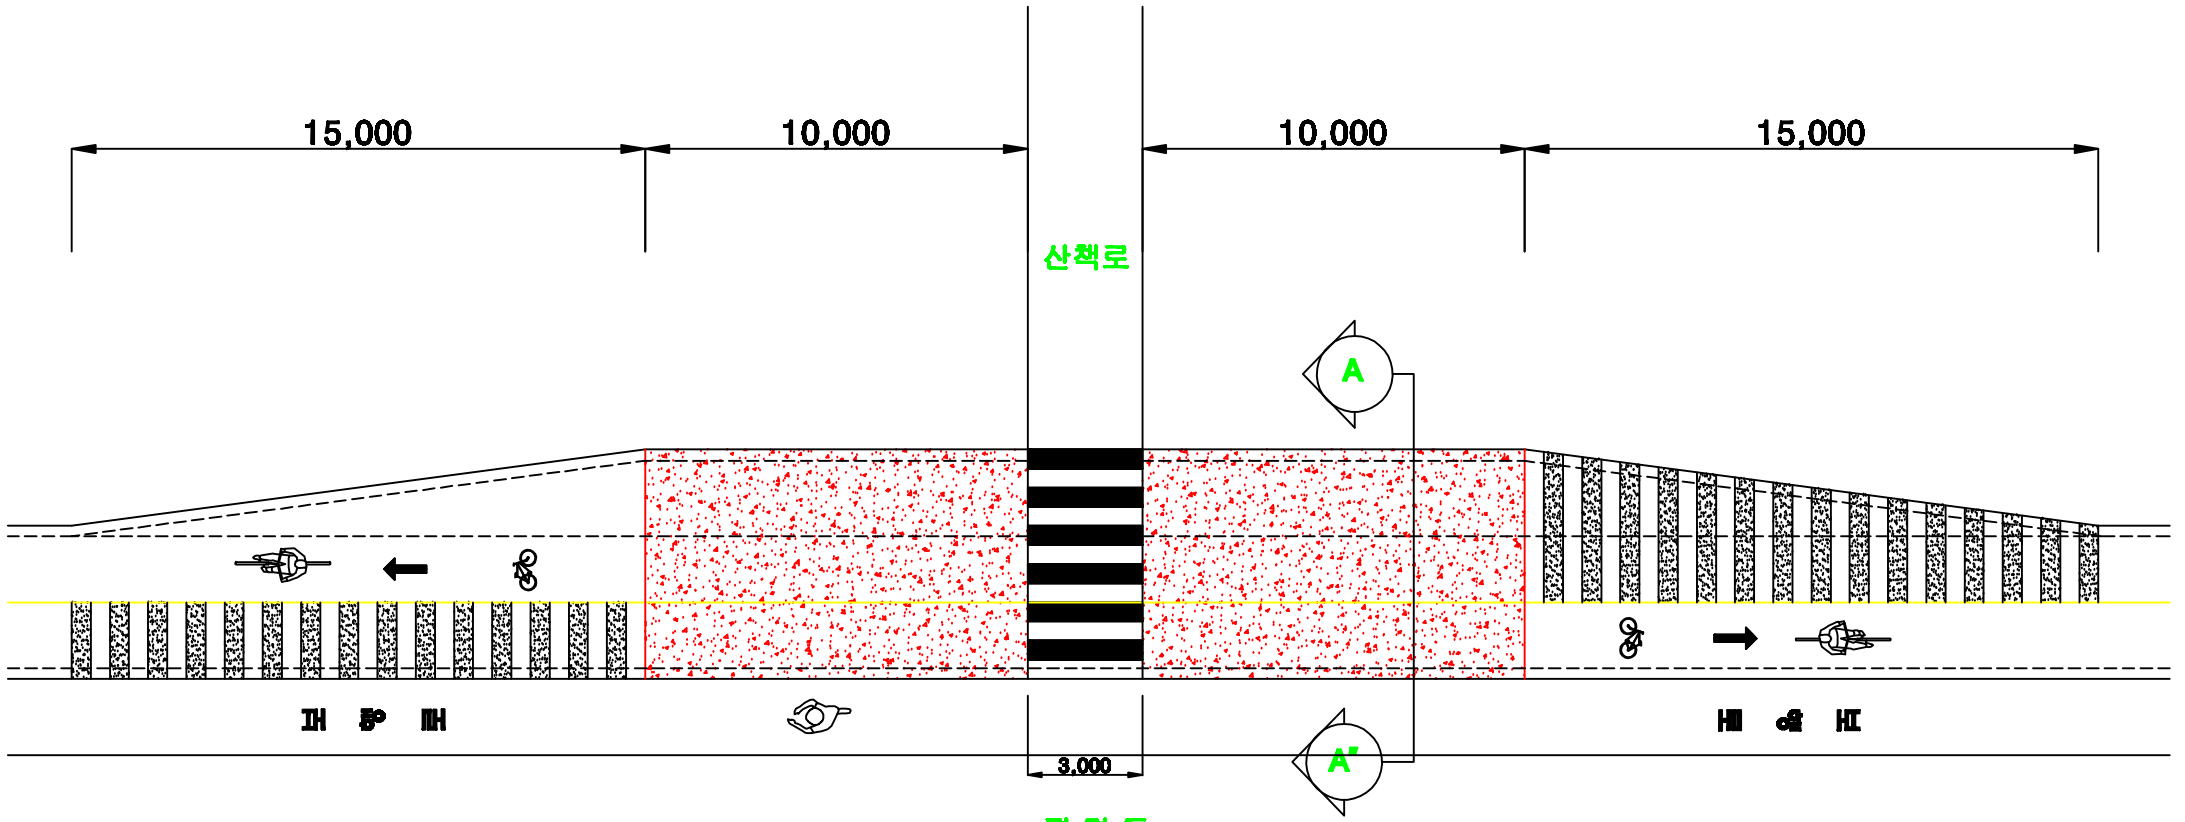


평 면 도

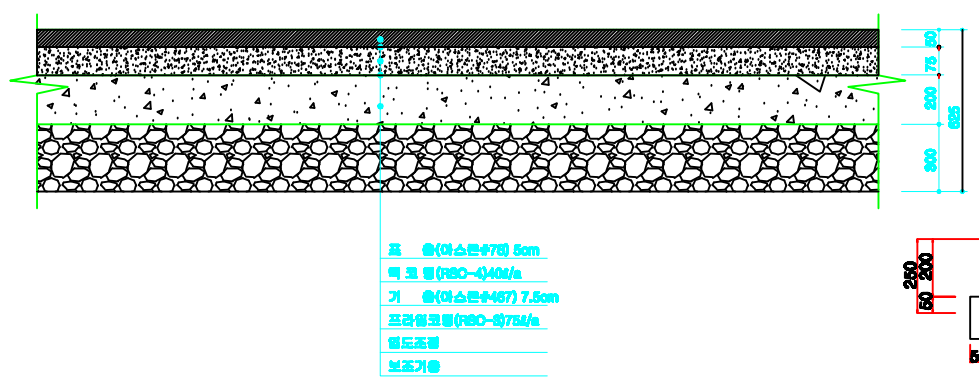


단면 상세도

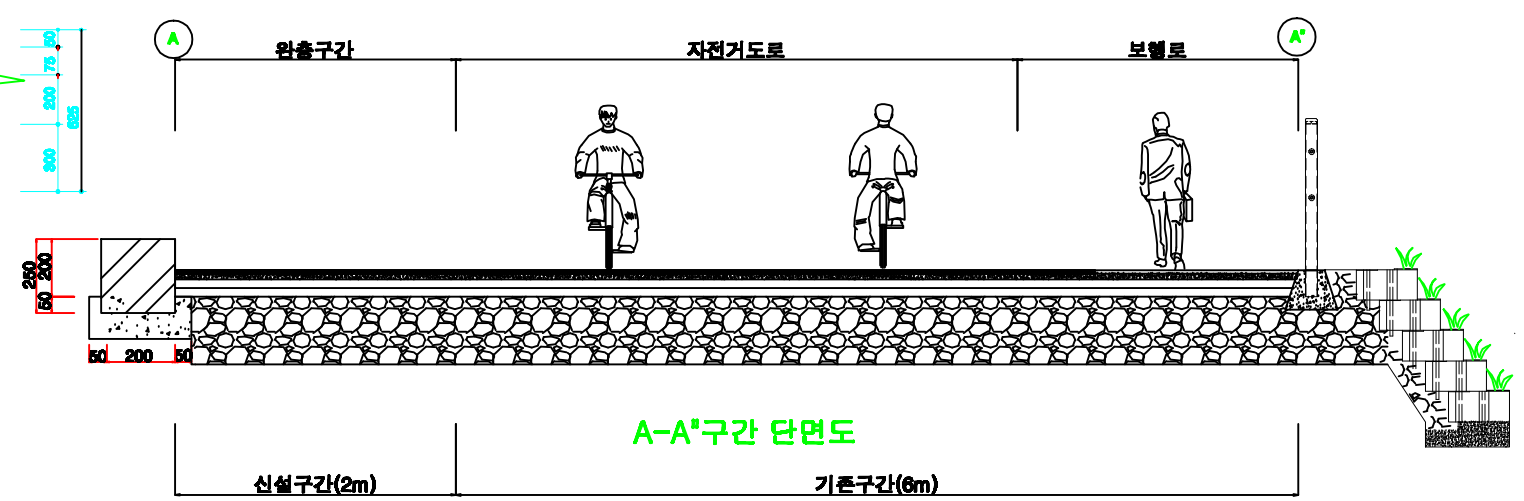


A-A"구간 단면도

자전거 업그레이드 표준도

| | | | | | | | | | | | | | | | |
|---|---|---|---|---|---|---|---|---|---|---|---|---|---|---|---|
| 한강사업본부 | | | 도면명<br>자전거 업그레이드 표준도 | 도면번호<br>일련번호 | 축척<br>일자 | 토목제도<br>토목설계 | 책임기술자 | | 감독 | | 승인 | | 번호 | 날짜 | 수정내용 | 승인 |