



장위초등학교(현황+개선)

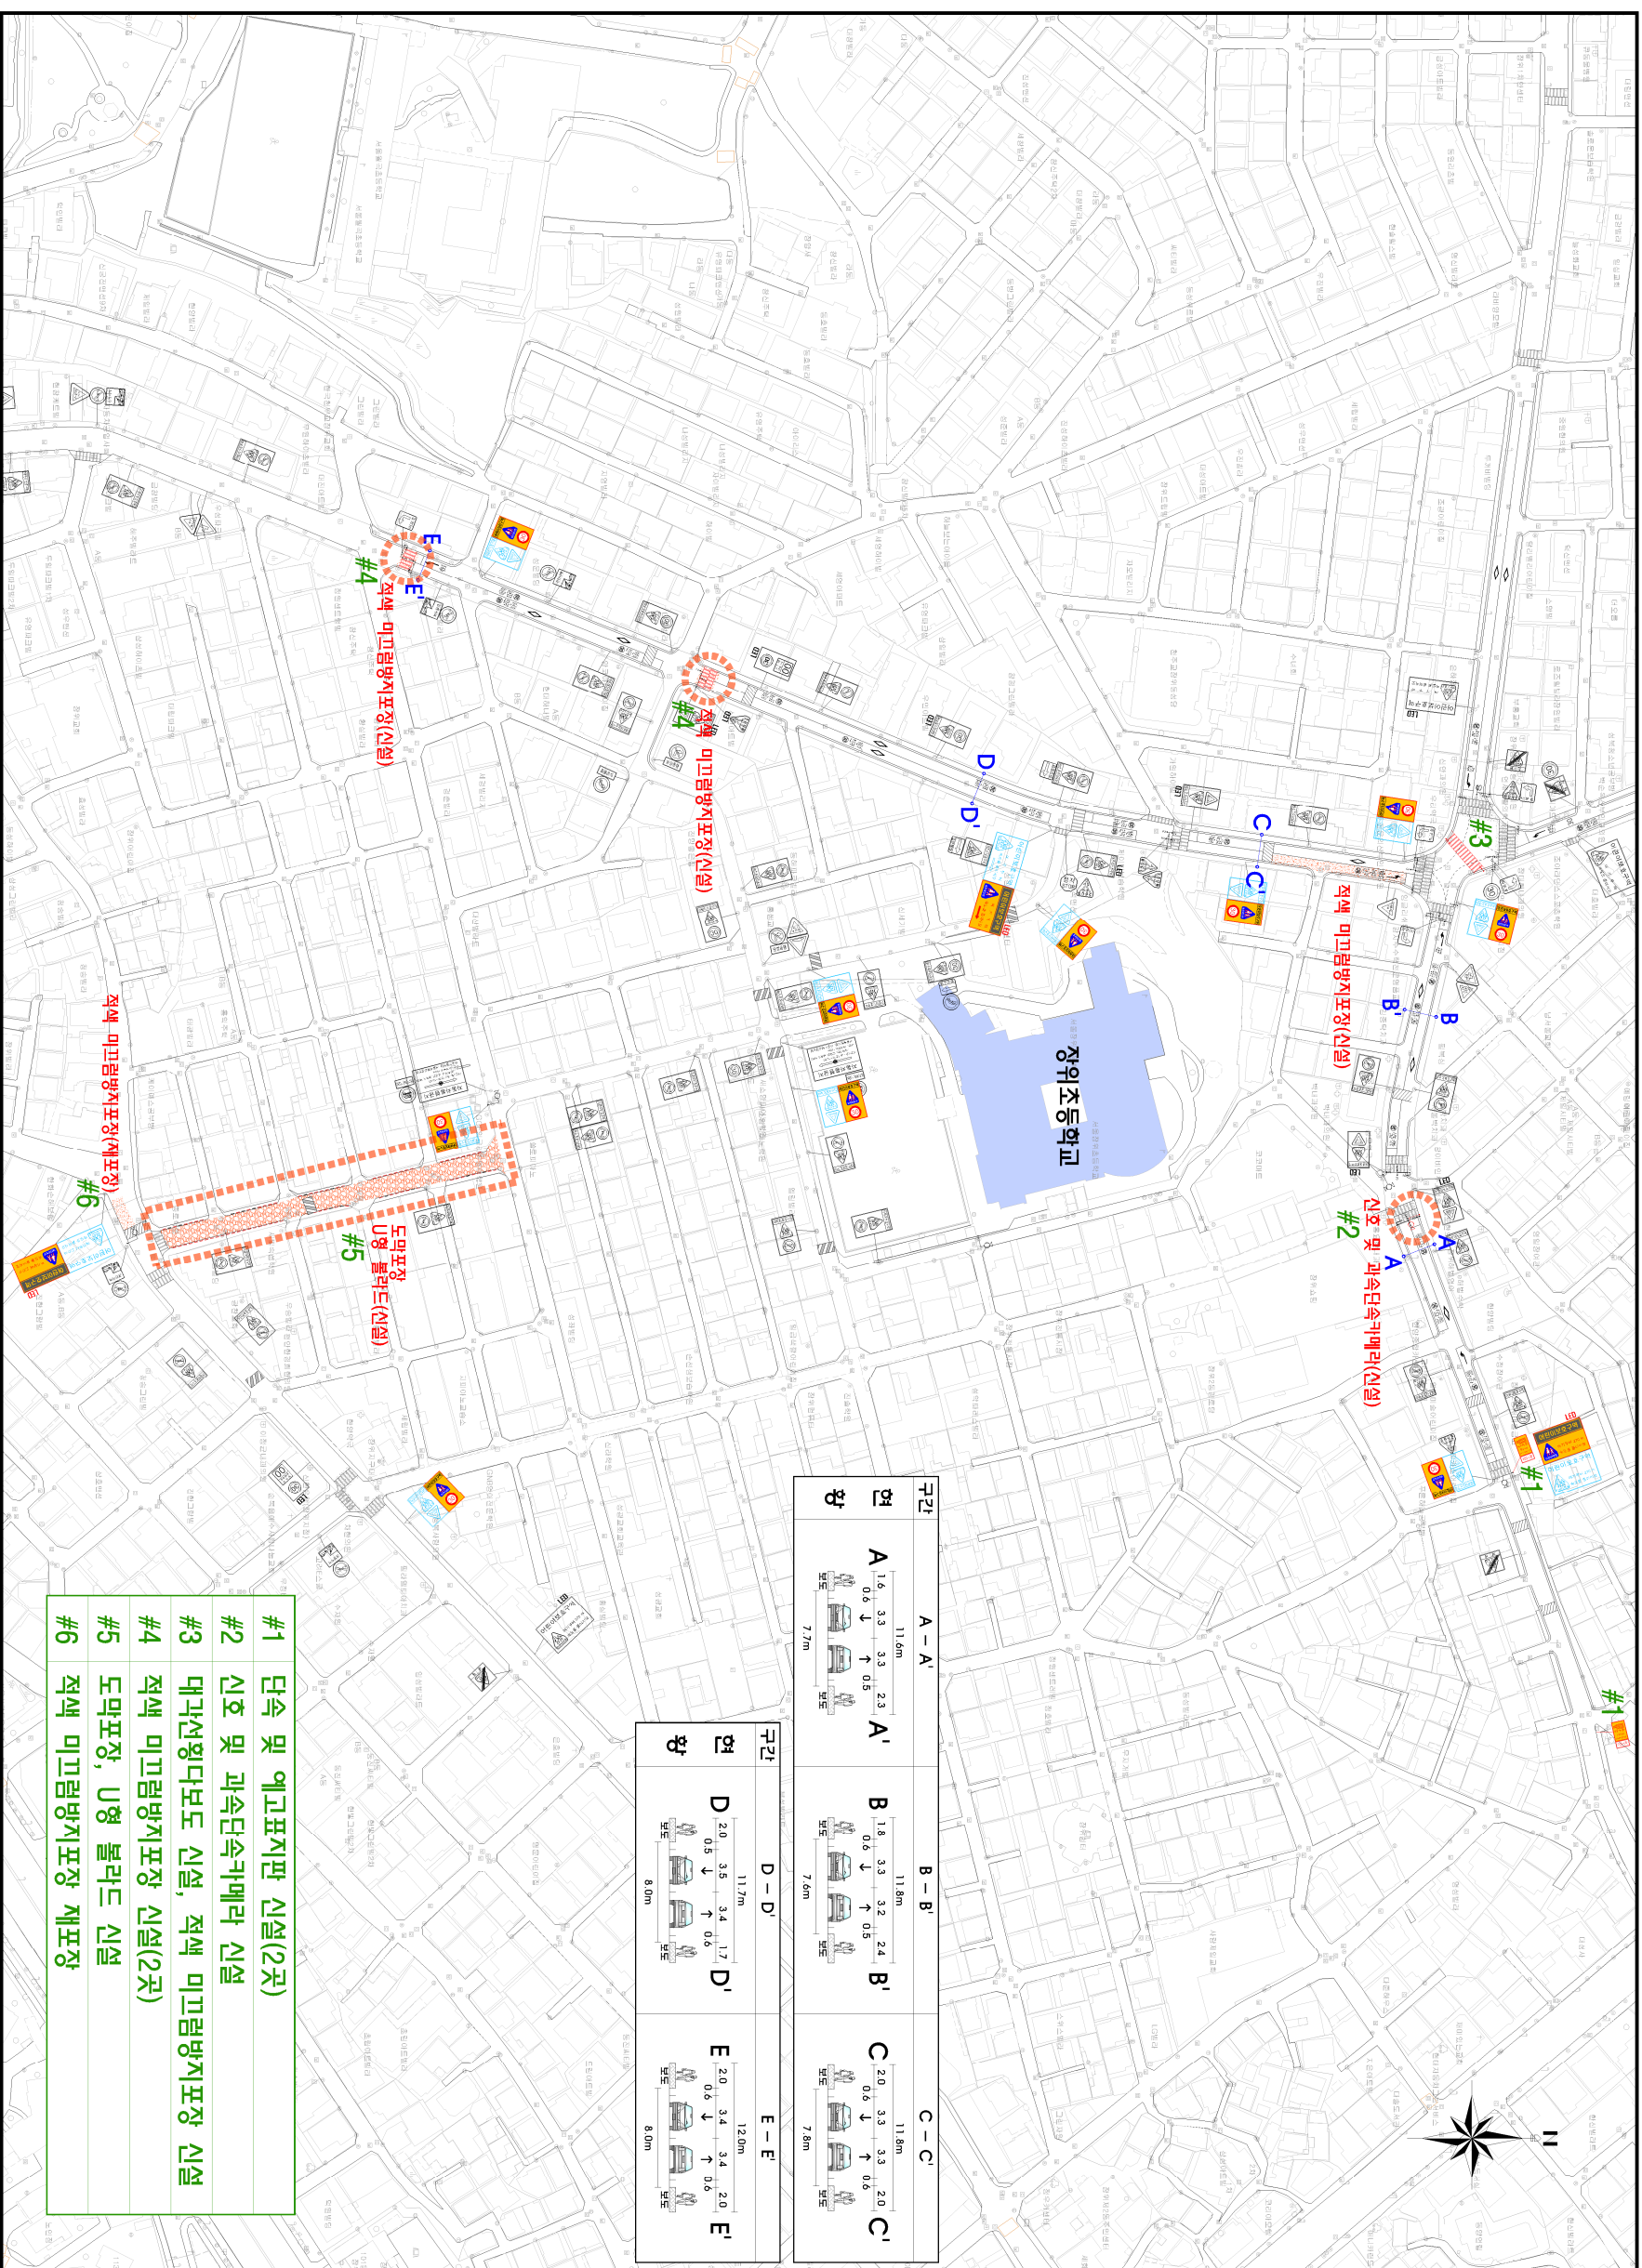

구간	A - A'	B - B'	C - C'
현	1.6, 3.3, 3.3, 2.3	1.9, 3.3, 3.2, 2.4	2.0, 3.3, 3.3, 2.0
향	0.6 ↓, 0.8 ↑	0.6 ↓, 0.5 ↑	0.6 ↓, 0.6 ↑
단	7.7m	7.6m	7.8m

구간	D - D'	E - E'
현	2.0, 3.5, 3.4, 1.7	2.0, 3.4, 3.4, 2.0
향	0.5 ↓, 0.6 ↑	0.6 ↓, 0.6 ↑
단	8.0m	8.0m

- #1 단속 및 예고표지판 신설(2곳)
- #2 신호 및 과속단속카메라 신설
- #3 대각선횡단보도 신설, 적색 미끄럼방지포장 신설
- #4 적색 미끄럼방지포장 신설(2곳)
- #5 도막포장, U형 블라드 신설
- #6 적색 미끄럼방지포장 재포장

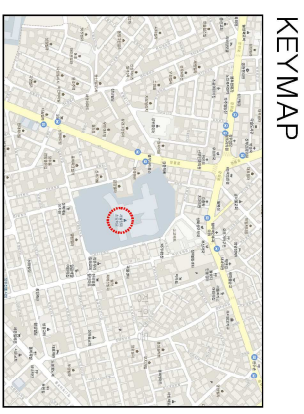

범	시	설	명
[Symbol]	향단보도		
[Symbol]	고원석영단보도		
[Symbol]	고원석교차로		
[Symbol]	보도		
[Symbol]	보행공간		
[Symbol]	적색 미끄럼방지포장		
[Symbol]	시각적		
[Symbol]	도막포장		
[Symbol]	중량블라드		
[Symbol]	카드랜스		
[Symbol]	블라드		
[Symbol]	시선유도선		
[Symbol]	표지봉		
[Symbol]	단속카메라		
[Symbol]	반사경		
[Symbol]	엘로카넷		
[Symbol]	투광기		
[Symbol]	신호기		
[Symbol]	점표		
[Symbol]	어린이보호구역 시점표지		
[Symbol]	어린이보호구역 예고표지		
[Symbol]	어린이보호구역 예고표지		
[Symbol]	교통안전표지		

