


중구 장충체육관 사거리

KEYMAP

변경 전

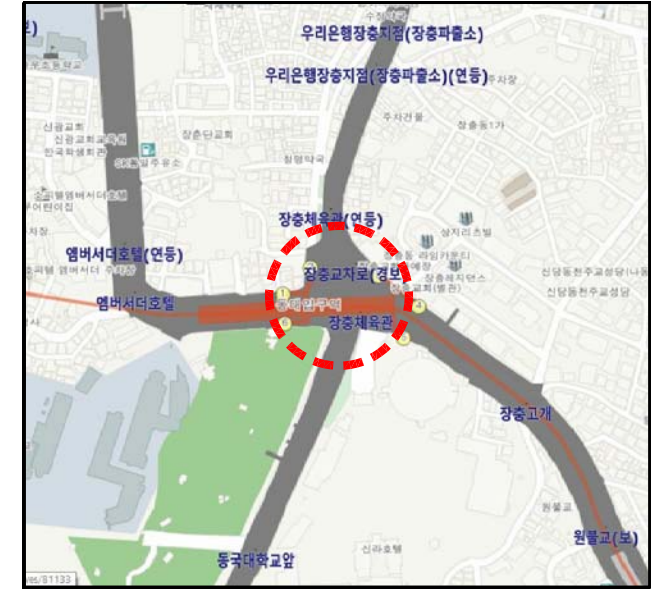


NOTE

- 제어기내부 광케이블 장비 및 케이블협의
 - 신호, 과속단속 다기능카메라 케이블 협의
- (B) 차량등, 잔여시간, 음향신호기 신설/이설
- | | | |
|----------------------------------|----|-----|
| 03-010 차량신호등 설치(1면4색, 2조동시, 사급) | 신설 | 1조 |
| 03-017 보행신호등 설치(1면2색, 사급) | 신설 | 4조 |
| 03-018 잔여시간표시기 설치(역삼각형, 사급) | 신설 | 4조 |
| 03-029 차량신호등 이설(1면2, 3, 4색-2조동시) | 이설 | 8조 |
| 03-031 보행, 잔여시간, 보조등(1면2, 3색) | 이설 | 8조 |
| 04-004 시각장애인용 음향신호기(본체, 브라켓) | 신설 | 4대 |
| 04-005 음향신호기 본체(공용) | 이설 | 4대 |
| 04-011 음향신호기 암버튼(브라켓) | 신설 | 4대 |
| 04-013 음향신호기 암버튼(공용) | 이설 | 4EA |
| 09-002 보행, 보조용 보호금구(응용) | 신설 | 1조 |
| 09-005 디자인 차량용 보호금구(AL주물) | 신설 | 4조 |
| 09-007 디자인 보행용 보호금구(AL주물, 도형) | 신설 | 2조 |

- (C) 차량, 보행지주 신설/이설
- | | | |
|---|----|------------------------|
| 07-030 디자인지주(250A/외날개) | 신설 | 2분(P14, 16) |
| 07-042 디자인지주(125A) | 신설 | 1분(P3) |
| 07-069 교통신호등지주(각종, Ø250mm×8M) | 이설 | 3분(P2, 5, 20) |
| 07-070 교통신호등지주(각종, Ø200mm×8M) | 이설 | 3분(P7, 8, 13) |
| 07-080 교통신호등지주(각종, Ø125mm×4M) | 이설 | 1분(P18) |
| 08-006 지주부착대 설치(응용, 5M) | 신설 | 1분(P8) |
| 08-010 디자인지주부착대(단단, 11M) | 신설 | 1분(P14) |
| 08-011 디자인지주부착대(단단, 9M) | 신설 | 1분(P16) |
| 08-043 지주부착대(각종, 11M) | 이설 | 1분(P20) |
| 08-044 지주부착대(각종, 9M) | 이설 | 3분(P2, 5, 20) |
| 08-045 지주부착대(각종, 7M) | 이설 | 2분(P7, 13) |
| 10-008 지주기초 및 앙카(Φ250mm×1.8M) | 신설 | 5EA(P2, 5, 14, 16, 20) |
| 10-014 지주기초 및 앙카(Φ200mm×1.5M) | 신설 | 3EA(P7, 8, 13) |
| 10-020 지주기초 및 앙카(Φ125mm×1.2M) | 신설 | 3EA(P3, 18) |
| 13-013 신호선(F-CVV1.5SQ×5C) 지중1선 | 신설 | 189M |
| (P2:22m, P3:3m, P5:22m, P7:20m, P8:13m, P13:17m, P14:24m, P16:22m, P18:3m, P20:43m) | | |

- (D) 핸드홀, 기초, 케이블철거/고제
- | | | |
|-----------------------------------|----|--------------------|
| 02-009 콘크리트좌대(철거)-1.2M | 철거 | 1EA |
| 07-077 교통신호등지주(각종, Ø200mm×8M) | 철거 | 1분(P9) |
| 08-052 지주부착대(각종, 9M) | 철거 | 1분(P15) |
| 08-055 지주부착대(각종, 7M) | 철거 | 1분(P9) |
| 10-033 기초양카 부분제거(□250x0.3M) | 철거 | 3EA(P1, 6, 19) |
| 10-035 기초양카 부분제거(□200x0.3M) | 철거 | 4EA(P4, 9, 12, 15) |
| 10-039 기초양카 부분제거(□125x0.3M) | 철거 | 1EA(P17) |
| 11-001 케이블 고제(신호선)1선(1.5SQx5C) | 고제 | 179m |
| 11-002 케이블 고제(신호선)2선(1.5SQx5C) | 고제 | 51m |
| 11-003 케이블 고제(신호선)3선(1.5SQx5C) | 고제 | 7m |
| 11-004 케이블 고제(신호선)4선(1.5SQx5C) | 고제 | 113m |
| 11-006 케이블 고제(신호선)6선(1.5SQx5C) | 고제 | 81m |
| 12-002 맨홀(사각)고제(추철600평경) | 고제 | 1EA(H4) |
| 13-037 신호케이블 지중1선(1.5SQ, 1.5SQ공통) | 철거 | 179m |
| 13-038 신호케이블 지중2선(1.5SQ, 1.5SQ공통) | 철거 | 51m |
| 13-039 신호케이블 지중3선(1.5SQ, 1.5SQ공통) | 철거 | 7m |
| 13-040 신호케이블 지중4선(1.5SQ, 1.5SQ공통) | 철거 | 113m |
| 13-042 신호케이블 지중6선(1.5SQ, 1.5SQ공통) | 철거 | 81m |
| 20-005 맨홀(사각)평경포함, 600) | 철거 | 1EA(H4) |

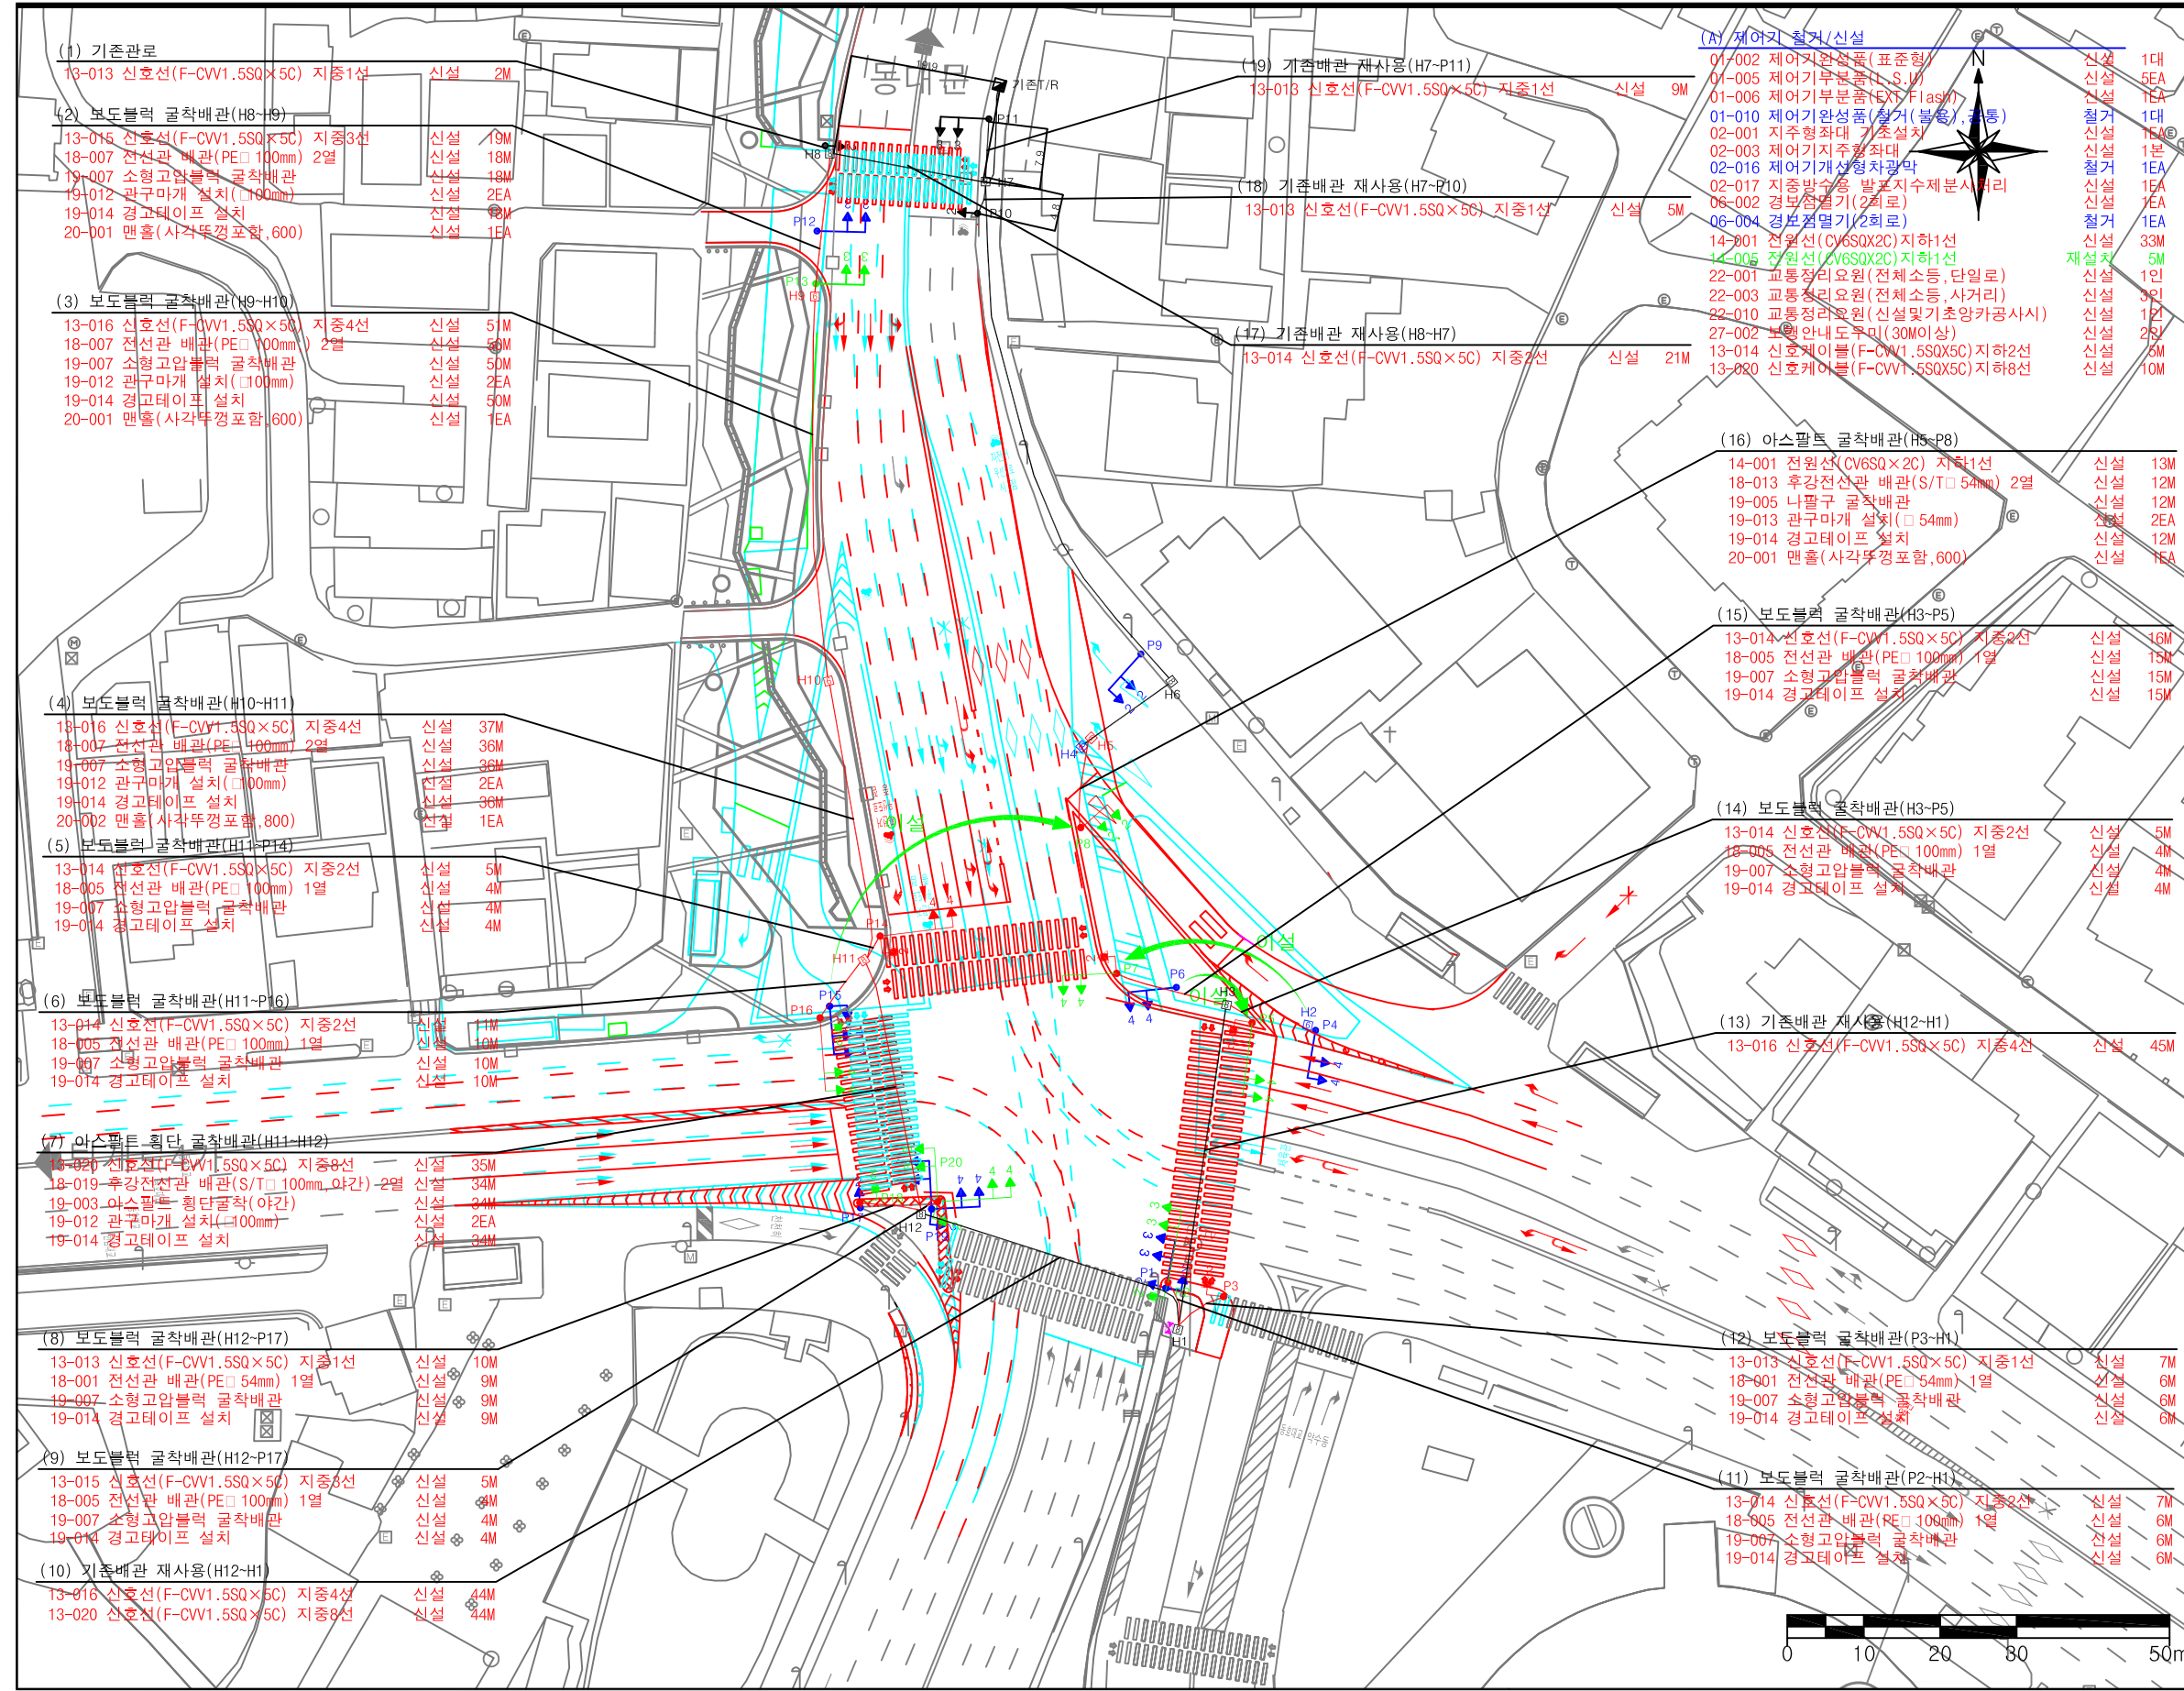

	관할사업소	서부도로사업소	REV. 0	2017.07.	차량신호등 신설 및 이설	김대연	???	송인석	도면명	실시설계도
	설계사	에이스톤엔지니어링(주)							도면번호	-
	시공사	주식회사 비엔에스							축척	A3 : 1 / 1,000
	감리사	(주)태영알앤디	개정번호	일자		작성자	검토자	책임자	일련번호	1 / 1 매