



# 어린이보호구역

## 현황 및 개선안도

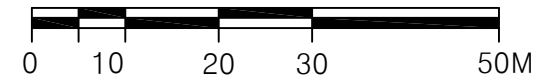

시설명: 정남유치원 (서울시 마포구 백범로25길 99-12)

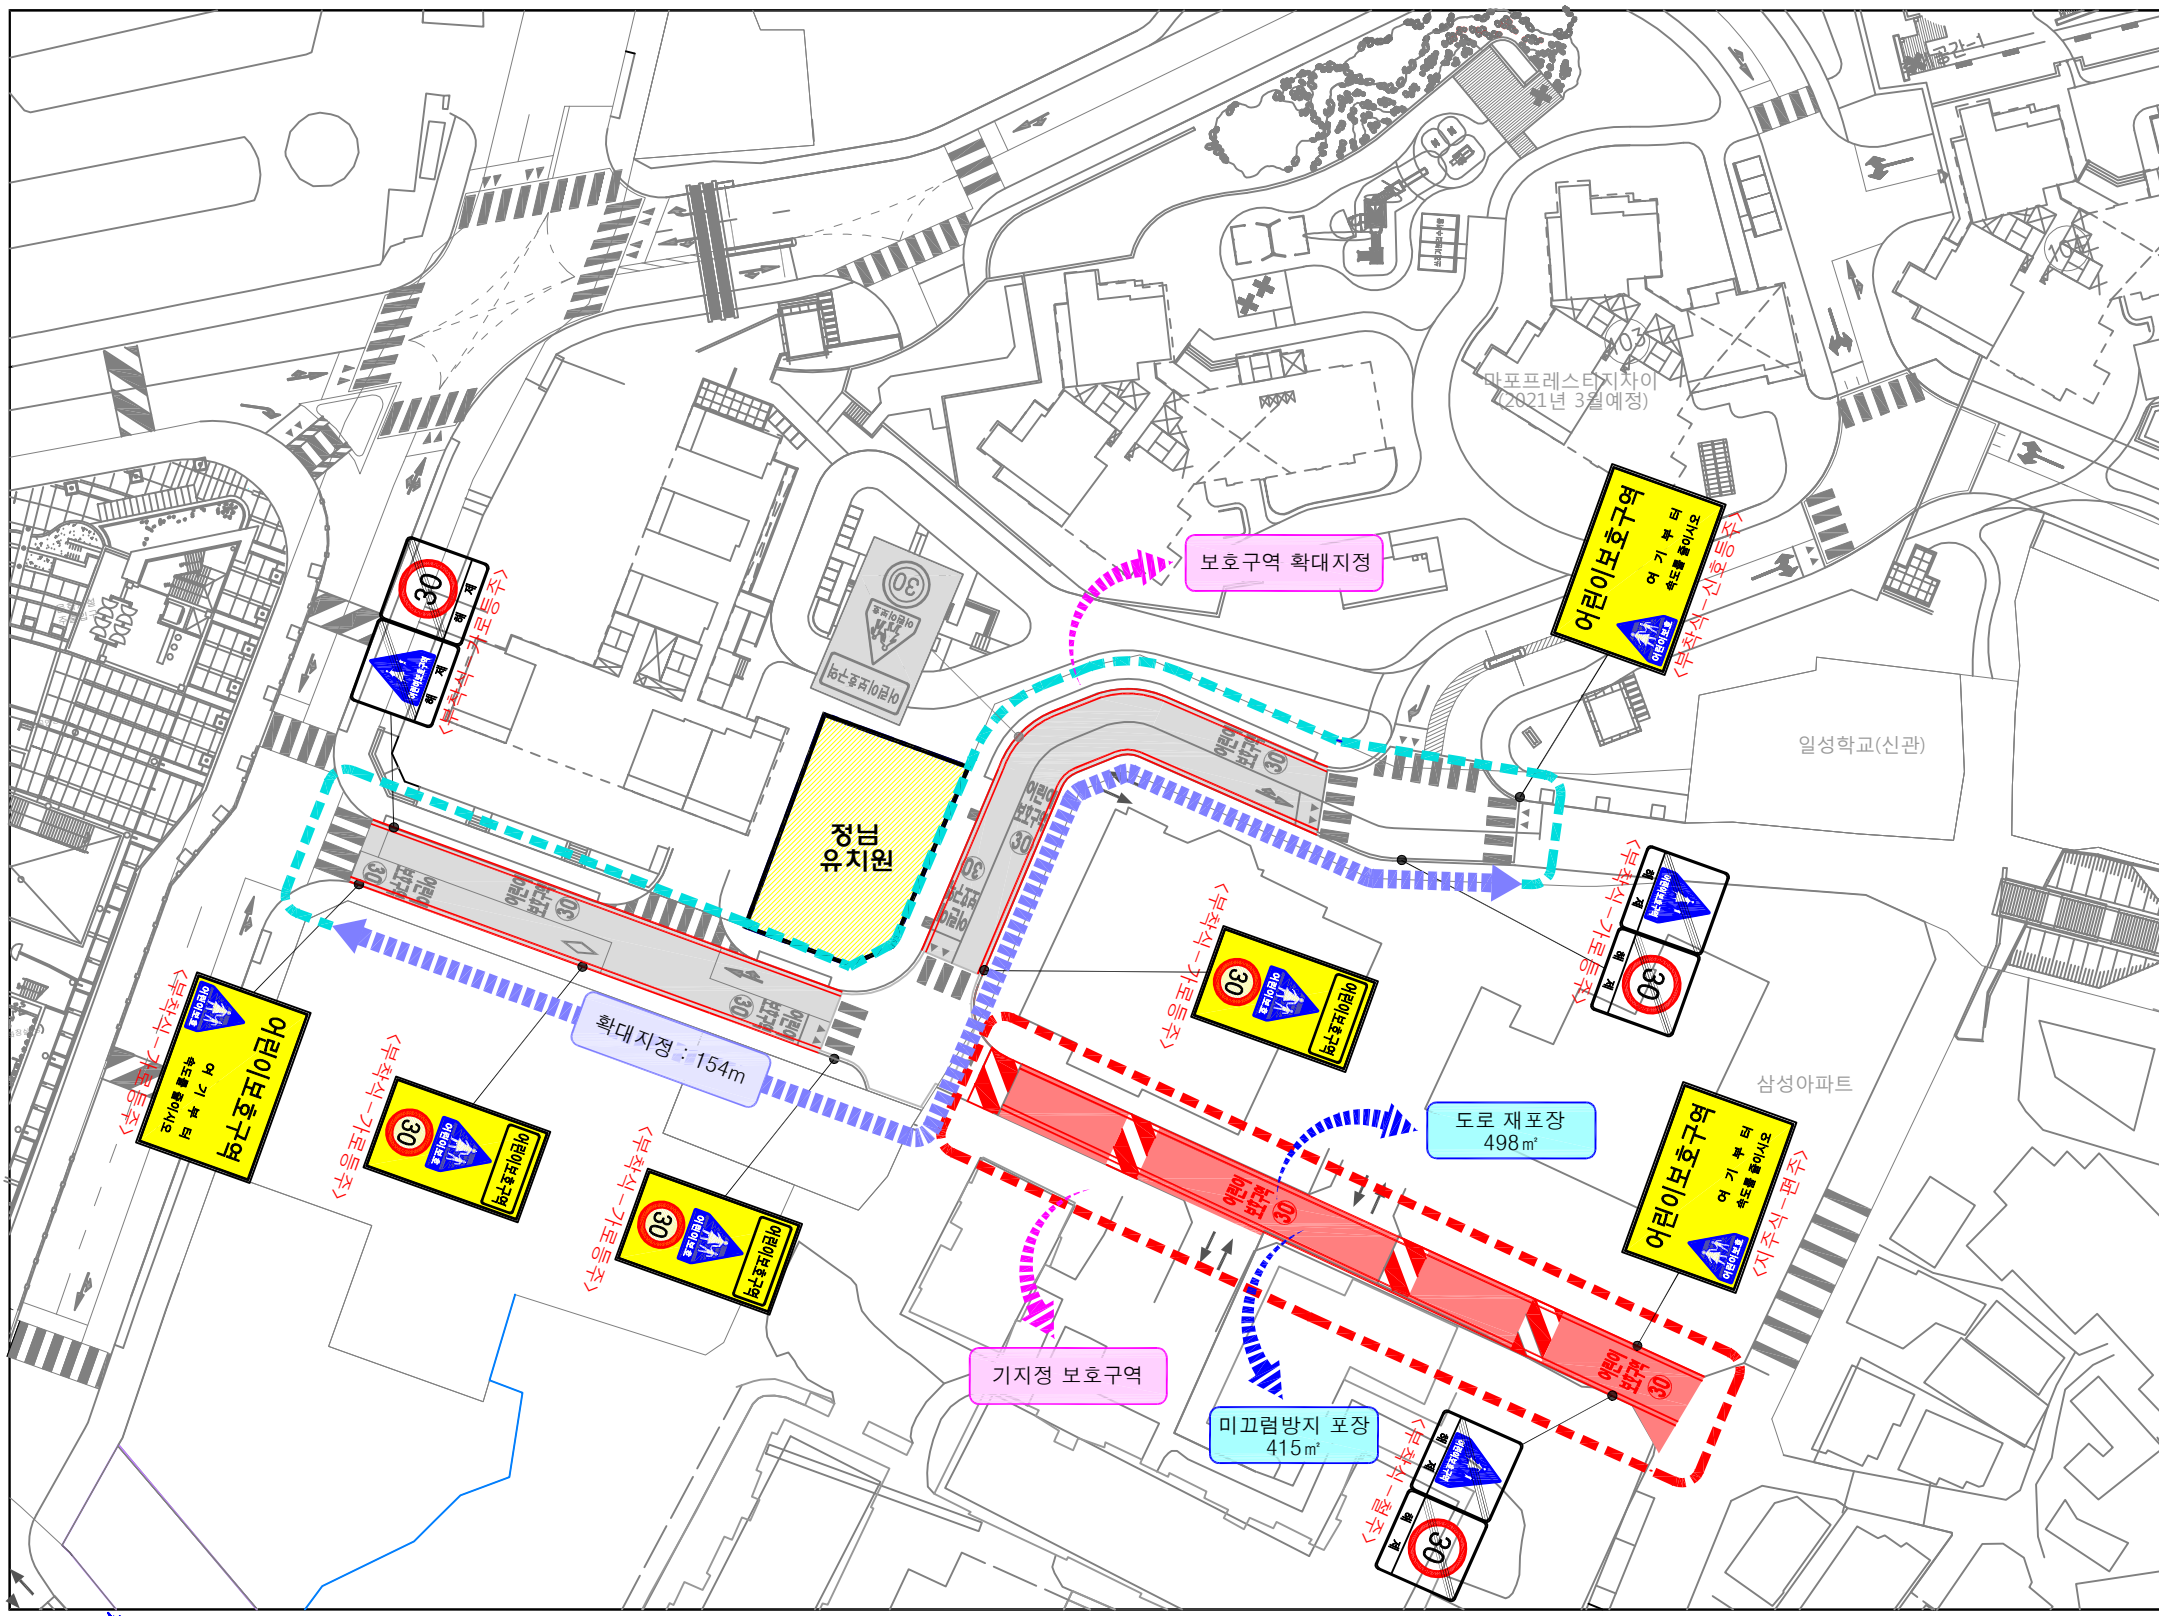

- 범례 -		구분	항목	단위	현황	수량		
현황 - 검정색	신설					교체	제거	
신설 - 빨강색	신호등	신호등	개소	개소				
교체 - 하늘색	신호등	신호등	개소	개소				
제거 - 초록색	신호등	신호등	개소	개소				
	소계	개	개	개	-	-		
	132	개	개	개				
	211	개	개	개				
	213	개	개	개				
	219	개	개	개				
	224	개	개	개				
	227	개	개	개				
	322	개	개	개				
	324	개	개	개				
	326	개	개	개				
	327	개	개	개				
	403	개	개	개				
	418	개	개	개				
	427	개	개	개				
	428	개	개	개				
	429	개	개	개				
	<통합표지>							
	324	개	개	개	3			
	402	개	개	개				
	415	개	개	개				
	224	개	개	개	3			
	427	개	개	개				
	324	개	개	개	3			
	427	개	개	개				
	218	개	개	개				
	428, 403	개	개	개				
	219	개	개	개				
	428	개	개	개				
	324	개	개	개				
	226	개	개	개				
	324	개	개	개	3			
	224	개	개	개				
	소계	개	개	개				
	518	개	개	개	2			
	519	개	개	개				
	520	개	개	개				
	521	개	개	개				
	536	개	개	개	2			
	537	개	개	개				
	536-536-3	개	개	개				
	516-2	m	m	m	380			
	537-543	개	개	개				
	소계	개	개	개				
	과속방지턱	개	개	개	4			
	도로재포장	m²	m²	m²	498			
	미끄럼방지	m²	m²	m²	415			
	보도	m²	m²	m²				

(현장조사일 : 2019년 05월)