





# 1. 시점~세종대로사거리 (안전시설)-자전거도로

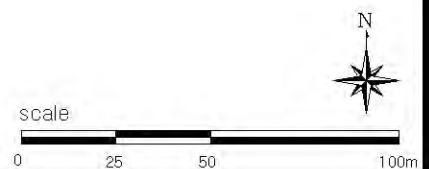

<b>서울특별시</b>	설계사	<b>진화기술공사</b>	최초작성	도로분야책임자	박효기	축적 A-1 : 1:1,000 A-3 : 1:2,000	도면명	<b>1. 시점~세종대로사거리(안전시설)-자전거도로</b>
	시공사		개정번호	일자	개정사유		김중대	
사업명 <b>종로BRT 및 도로공간 재편사업</b>					손동혁		일련번호	43 매

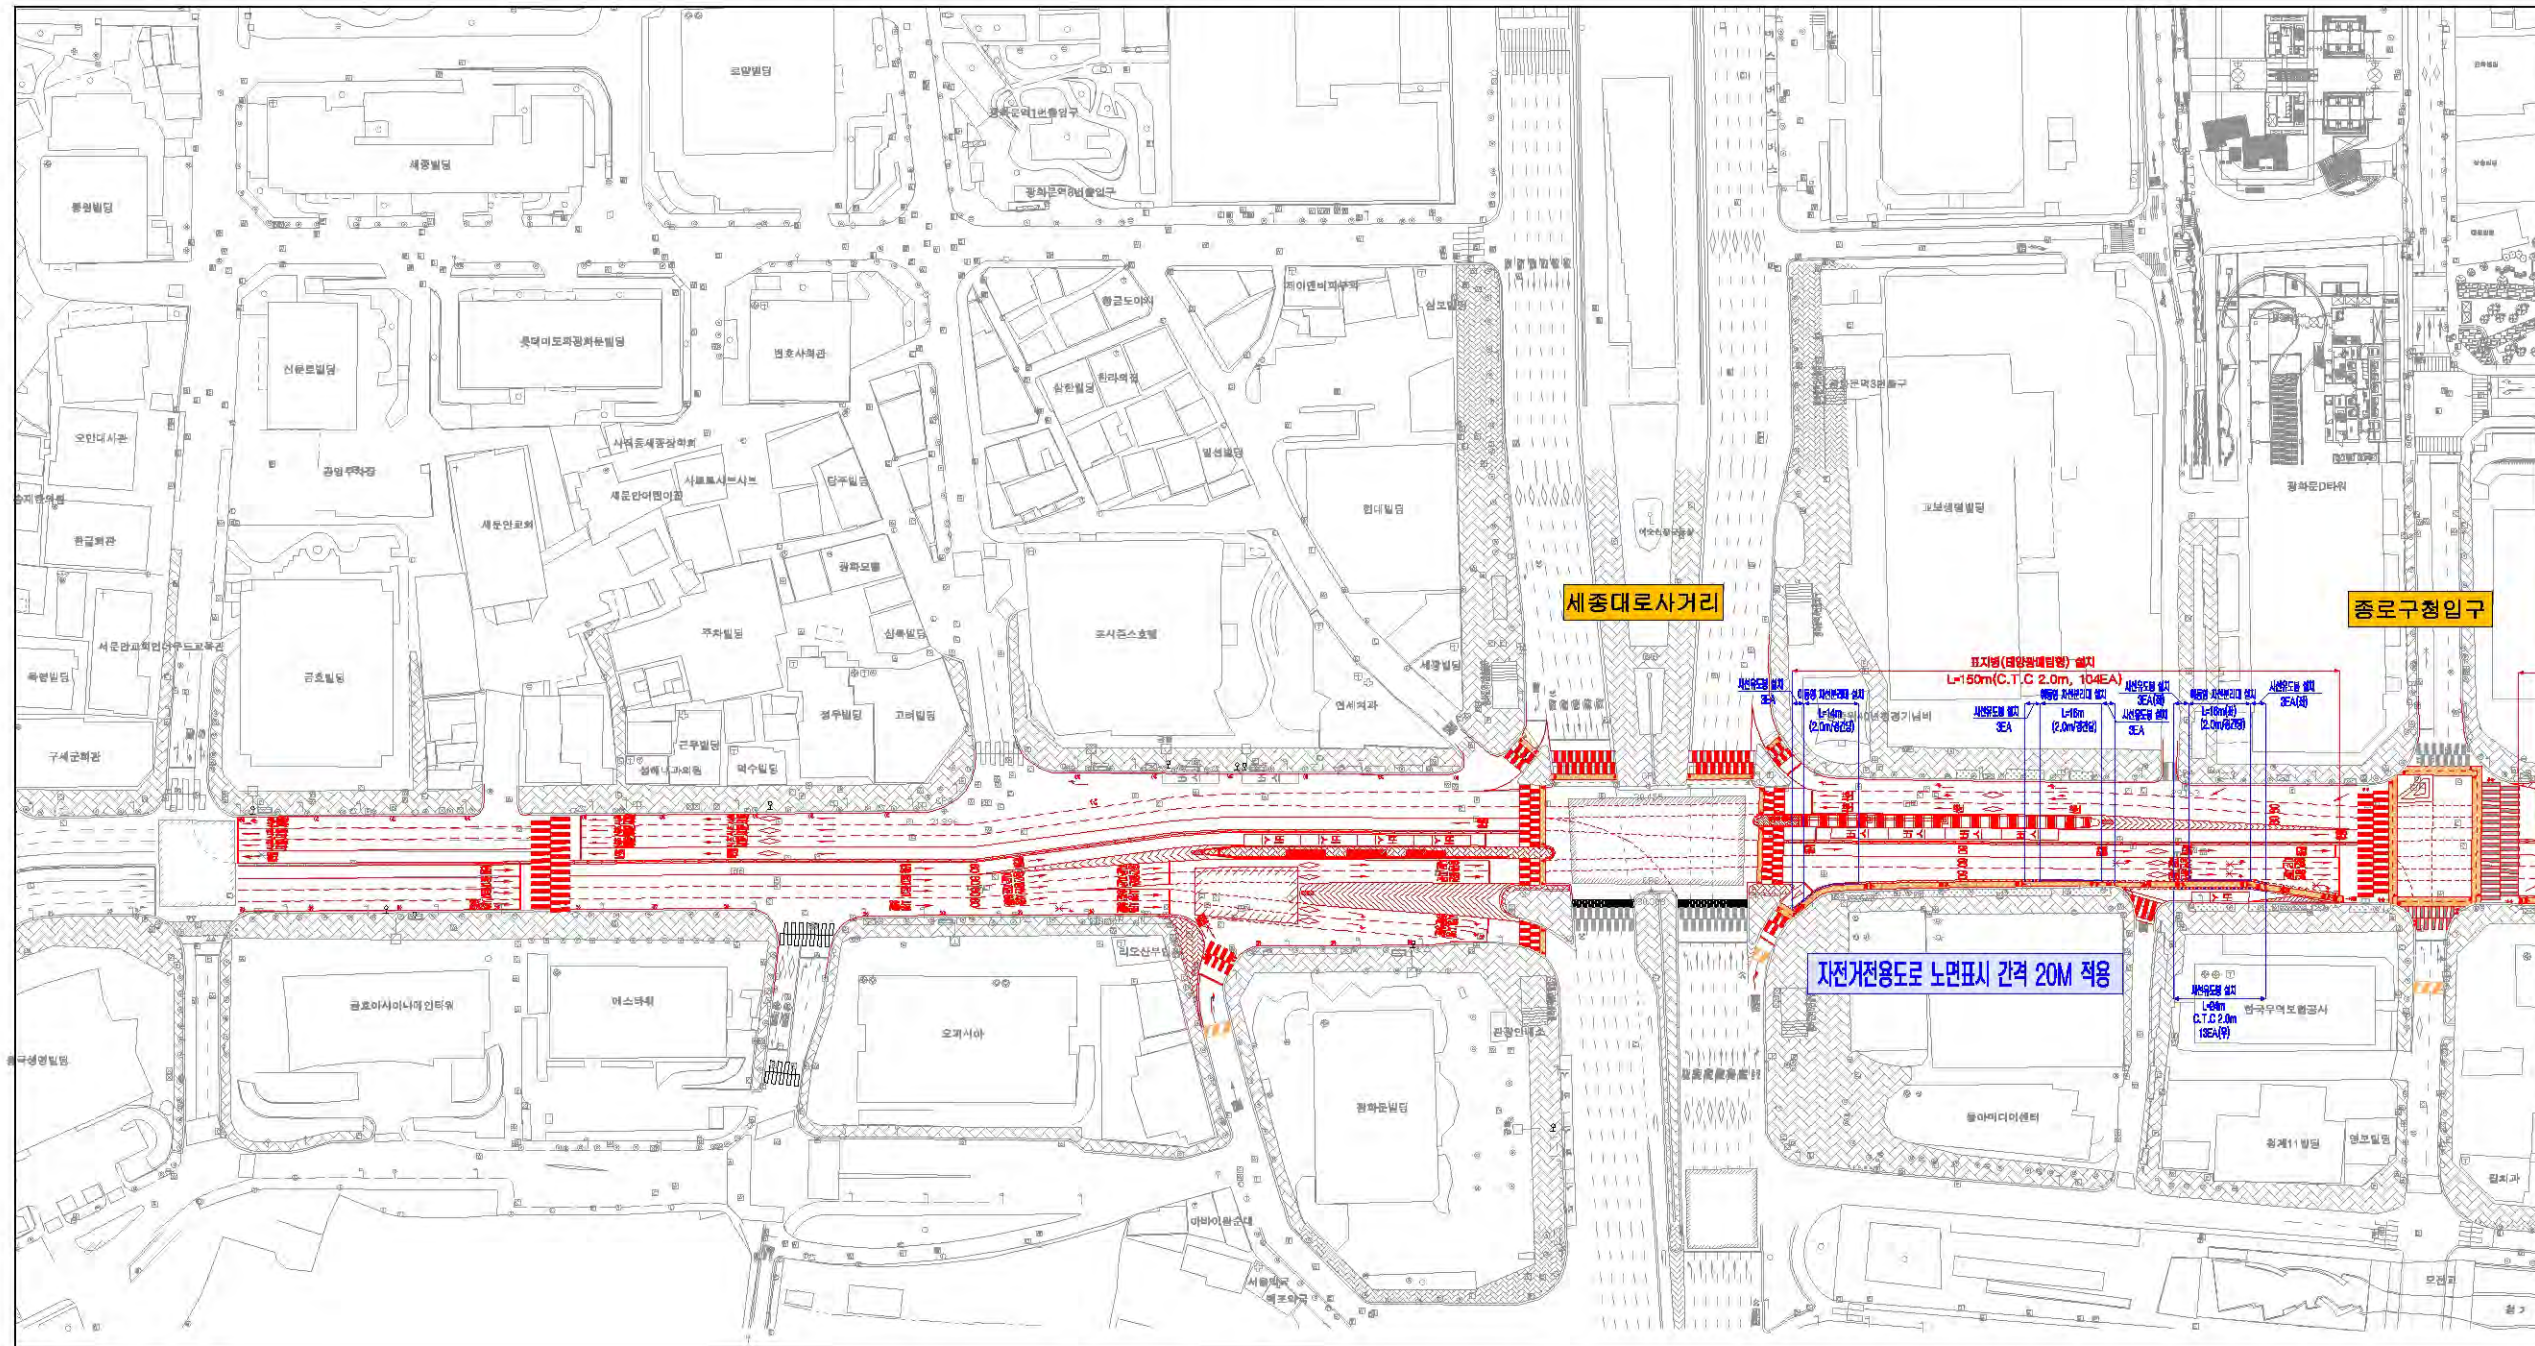



## 2. 세종대로사거리~종로구청입구 [안전시설]-자전거도로

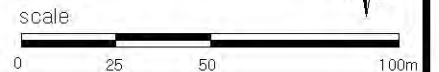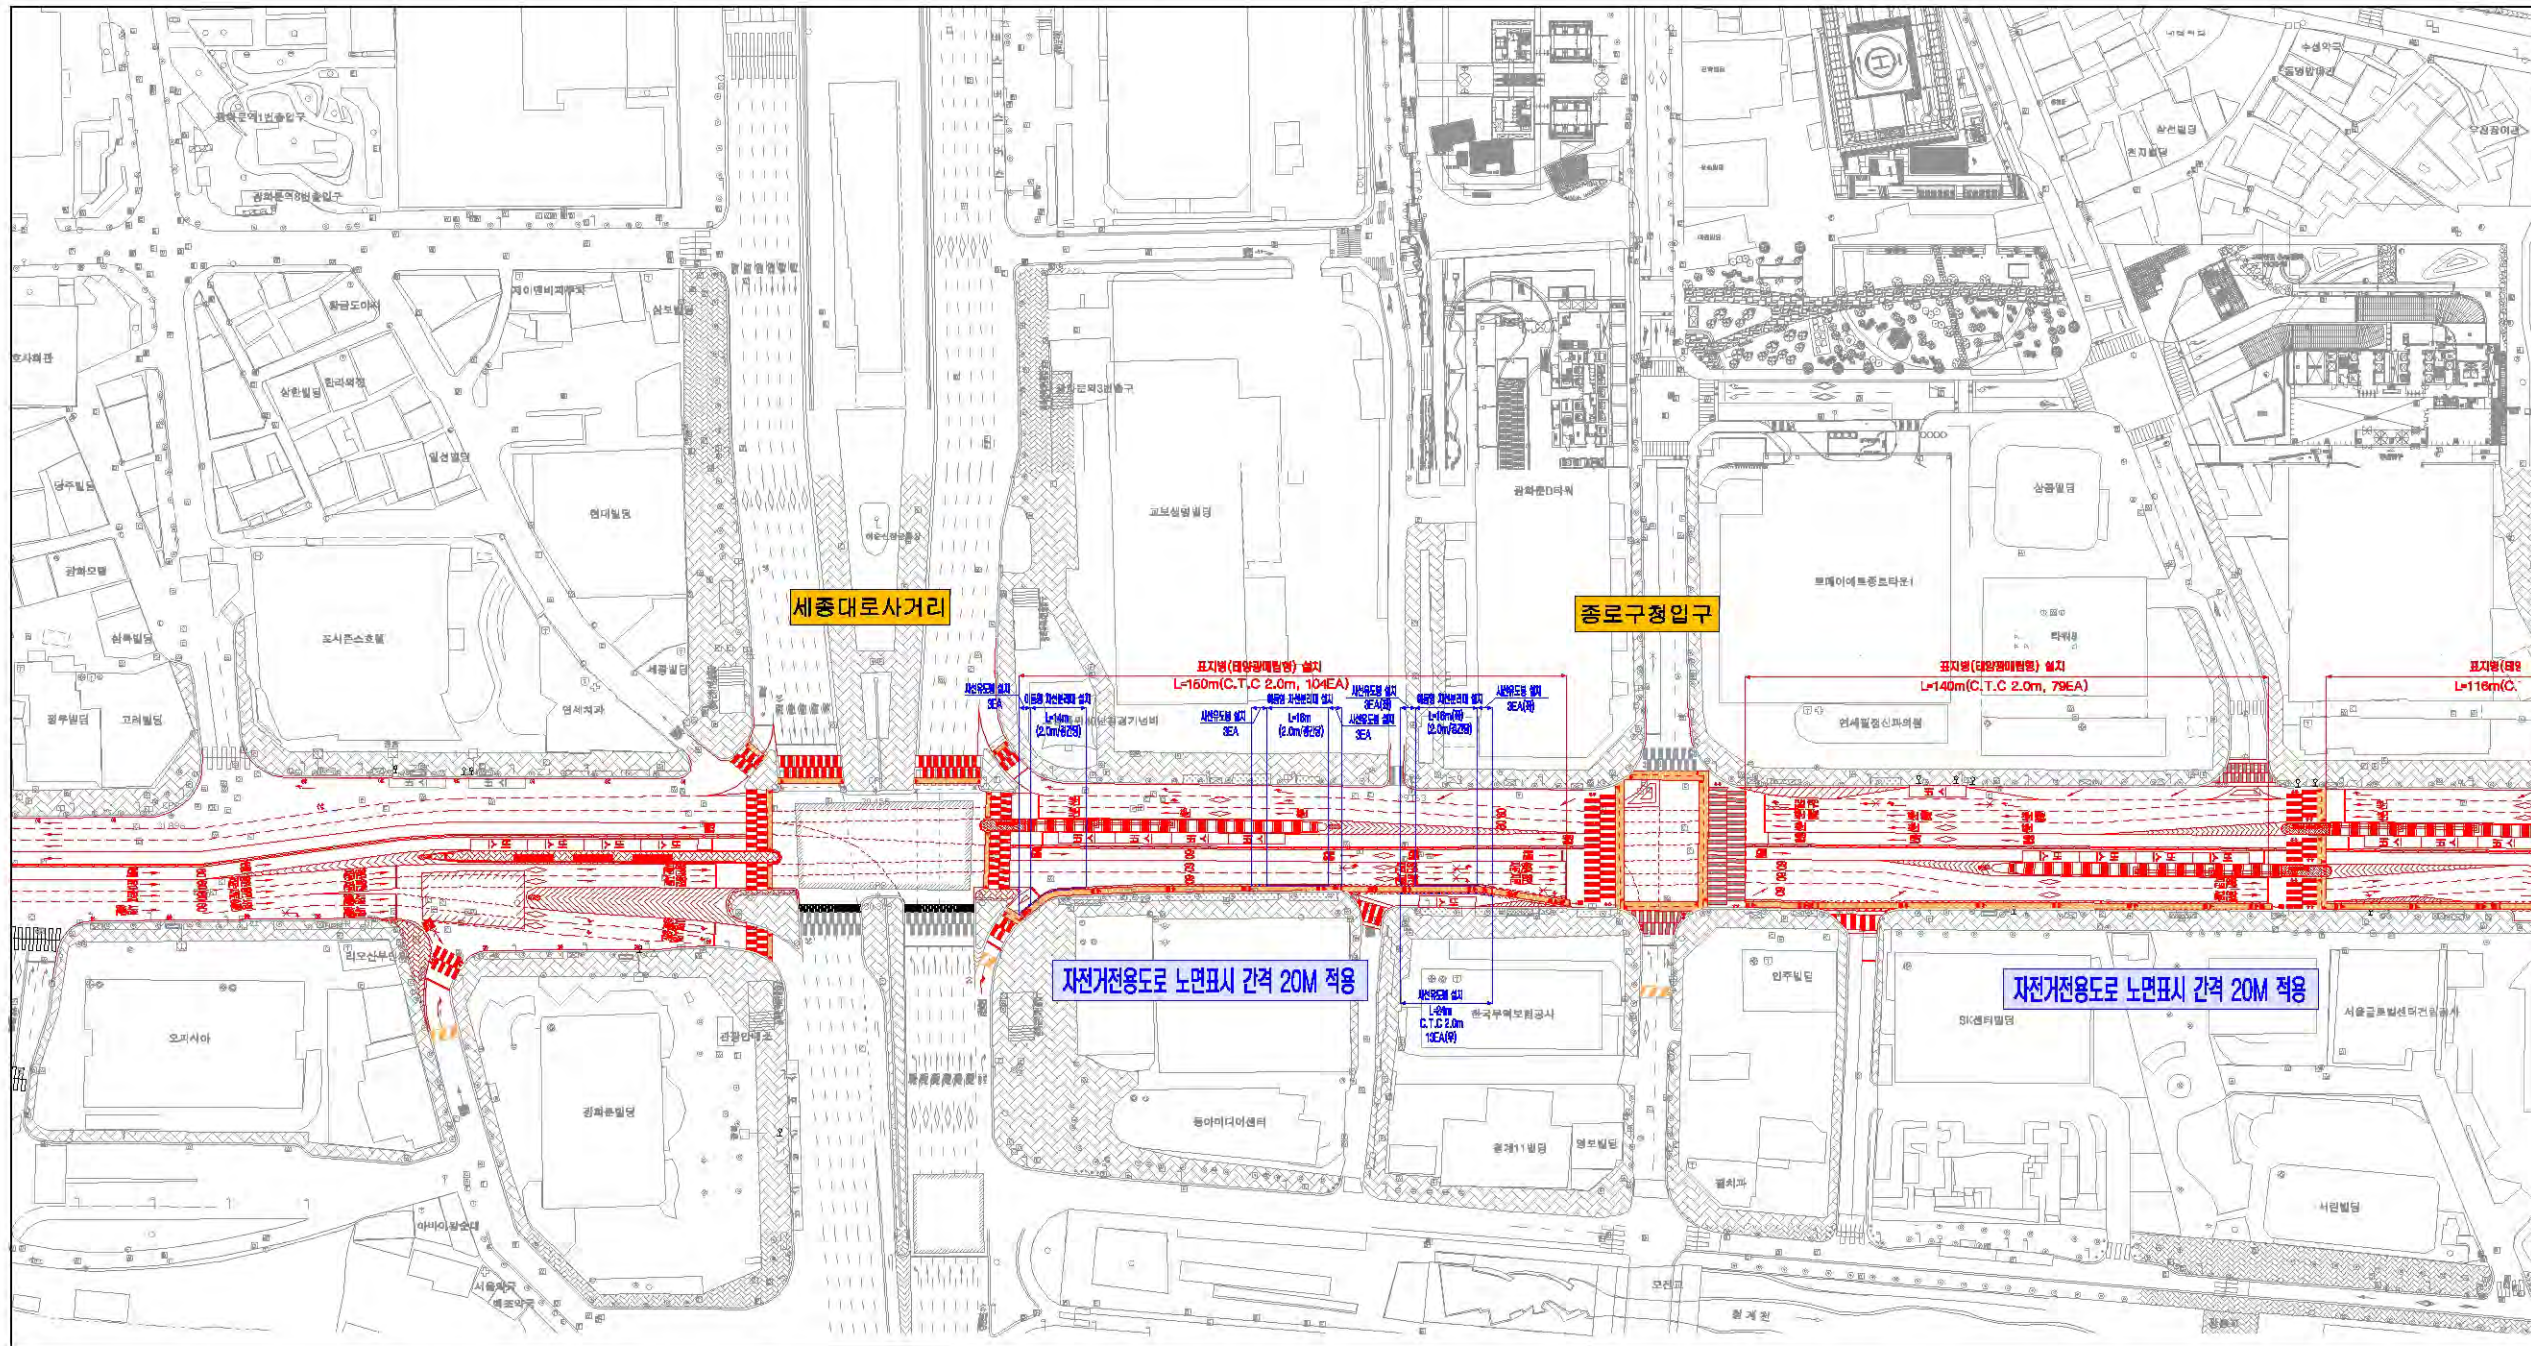

<b>서울특별시</b>	설계사	<b>진화기술공사</b>	최초작성	도로분야책임자	박효기	축적 A-1 : 1:1,000 A-3 : 1:2,000	도면명	<b>2. 세종대로사거리~종로구청입구(안전시설)-자전거도로</b>
	시공사		개정번호	일자	작성사		작성사	
사업명 <b>종로BRT 및 도로공간 재편사업</b>			개정 사유	김종대	손동혁	CAD파일명 박효기	일련번호	44 매



### 3. 종로구청입구~종로1가 (안전시설)-자전거도로

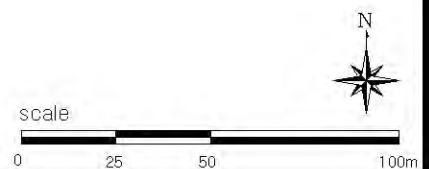
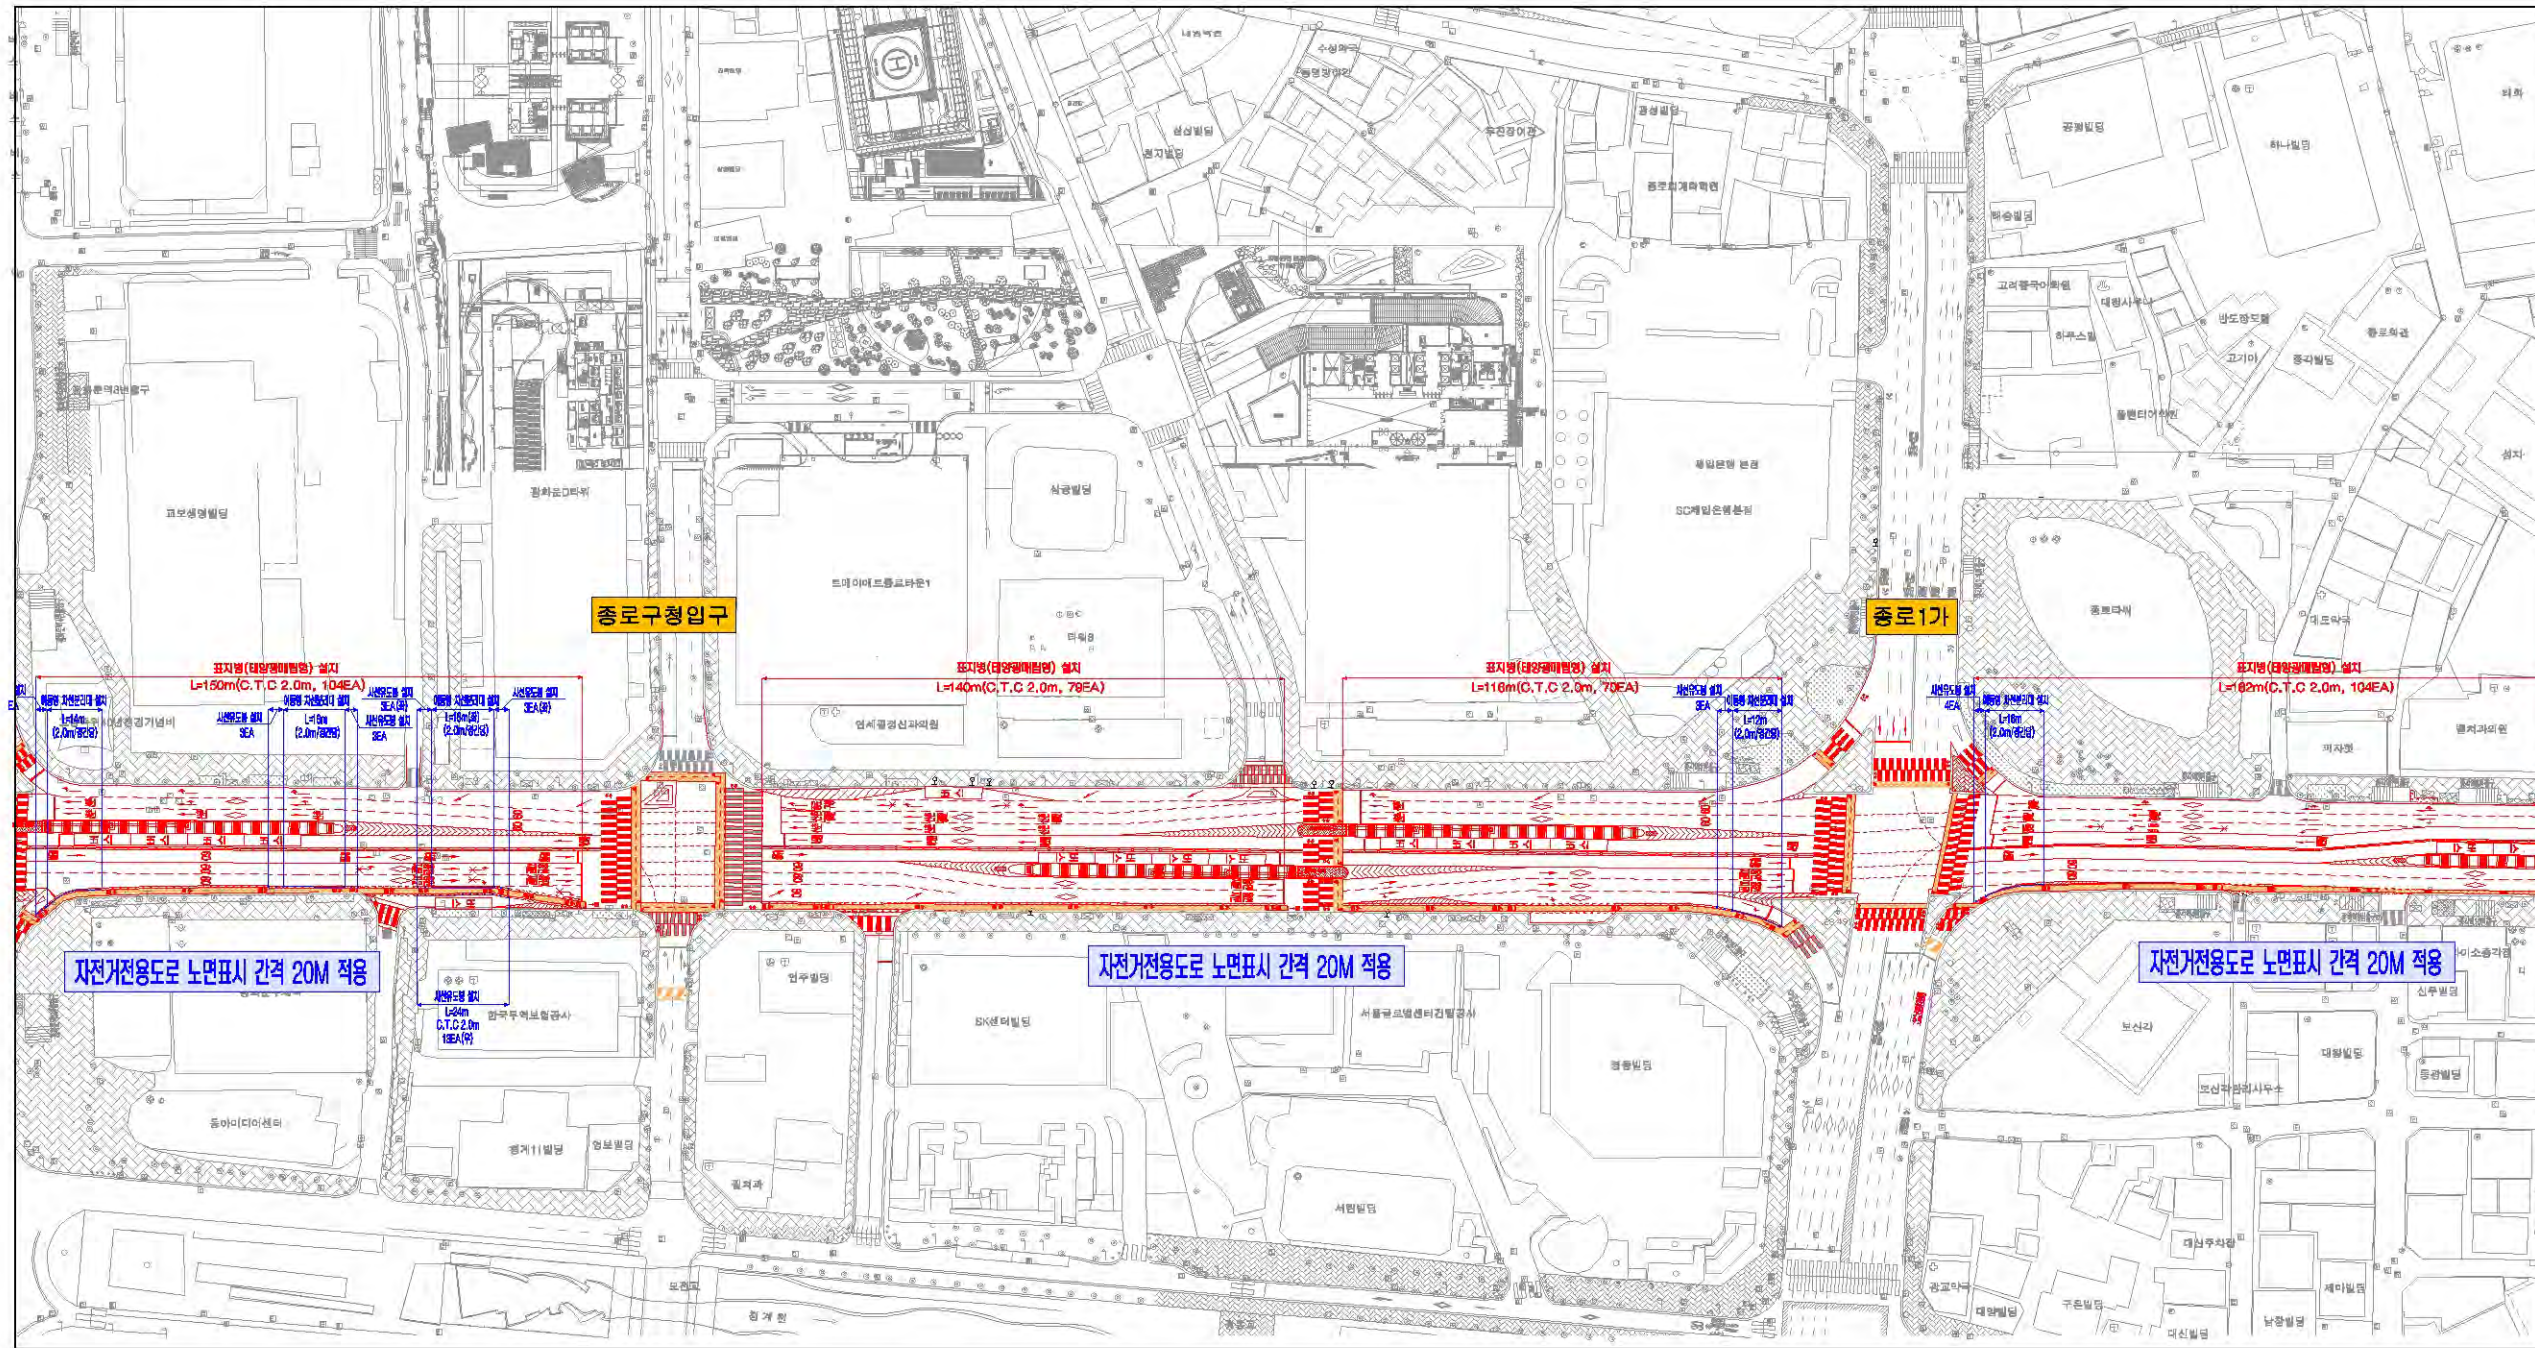


 <b>서울특별시</b>	설계사	 <b>진화기술공사</b>	최초작성	도로분야책임자	박효기	축척 A-1 : 1:1,000 A-3 : 1:2,000	도면명	3. 종로구청입구~종로1가(안전시설)-자전거도로	
	시공사		개정번호	일자	개정사유				김중대
사업명 <b>종로BRT 및 도로공간 재편사업</b>					작성자	작성자	작성자	일련번호	45 매



# 4. 종로1가~종로2가 (안전시설)-자전거도로

KEYMAP

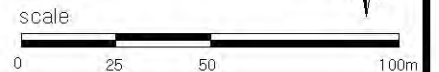
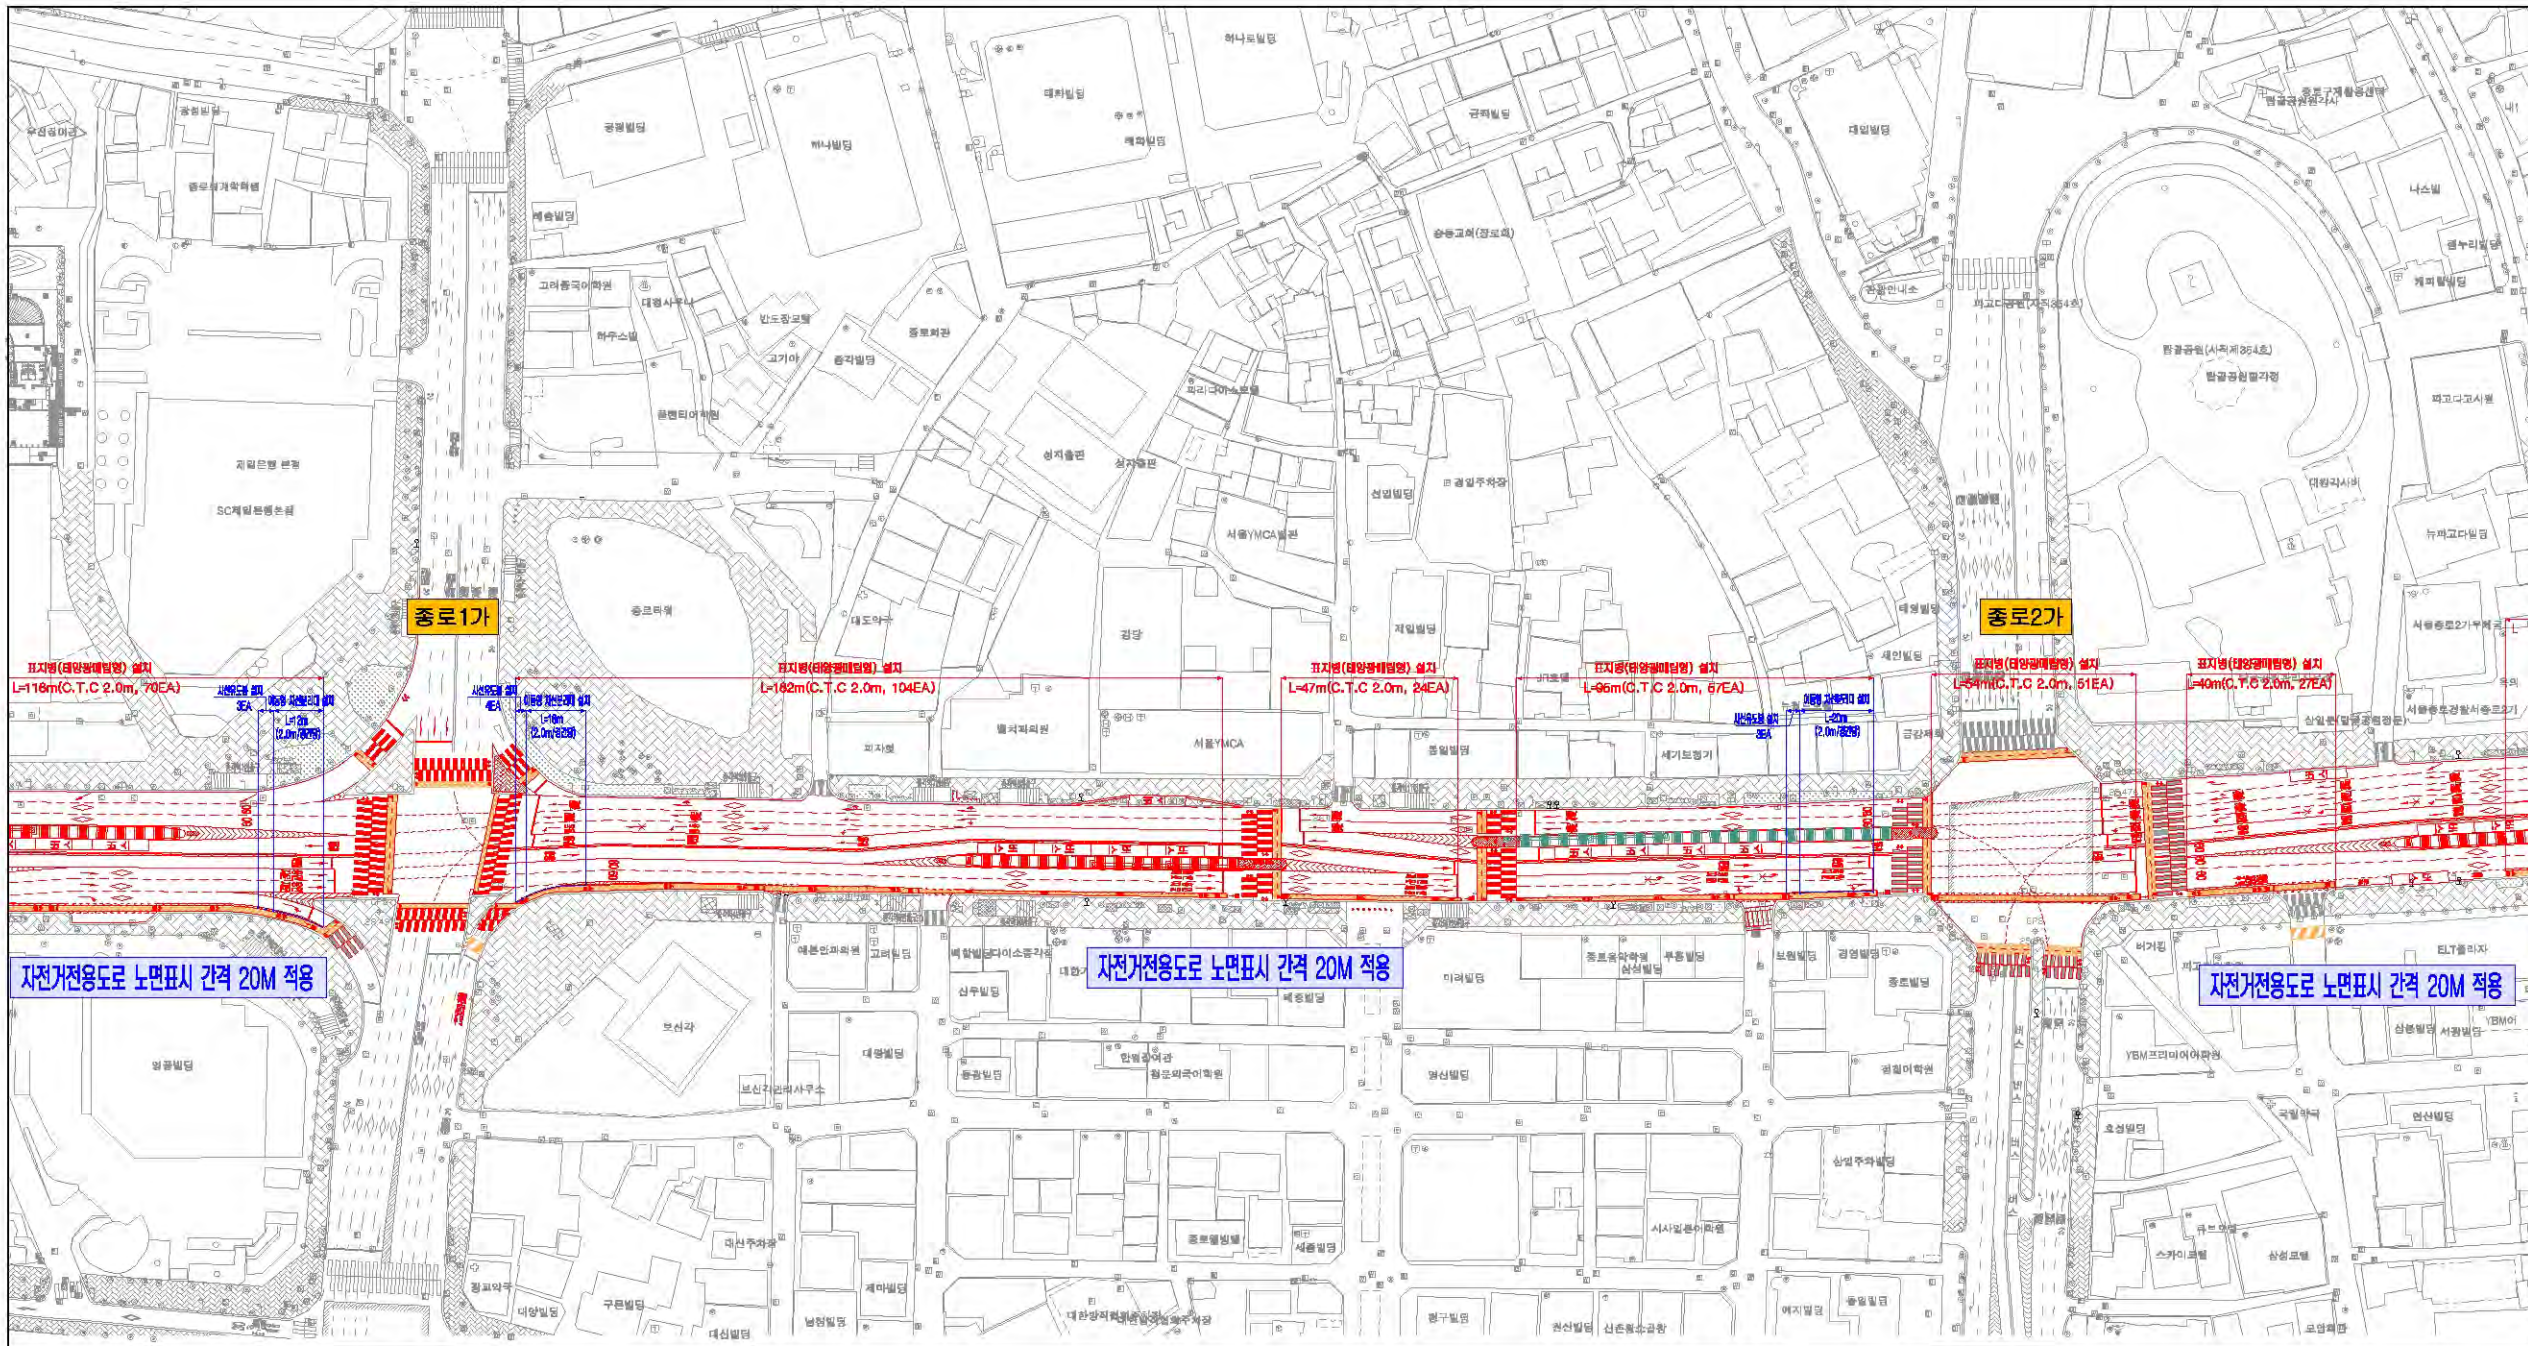


<b>서울특별시</b> 설계사 진화기술공사	시공사 종로BRT 및 도로공간 재편사업	개정번호	일자	개정 사유	최초작성 도면분야책임자 박효기	축척 A-1 : 1:1,000 A-3 : 1:2,000	도면명 <b>4. 종로1가~종로2가(안전시설)-자전거도로</b>
		개정자	일자	개정 사유	도면번호	CA0파일명	도면번호
사업명							일련번호 46 매



# 5 종로2가~종로3가 (안전시설)-자전거도로



KEYMAP

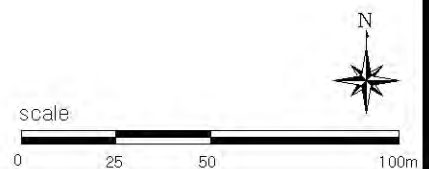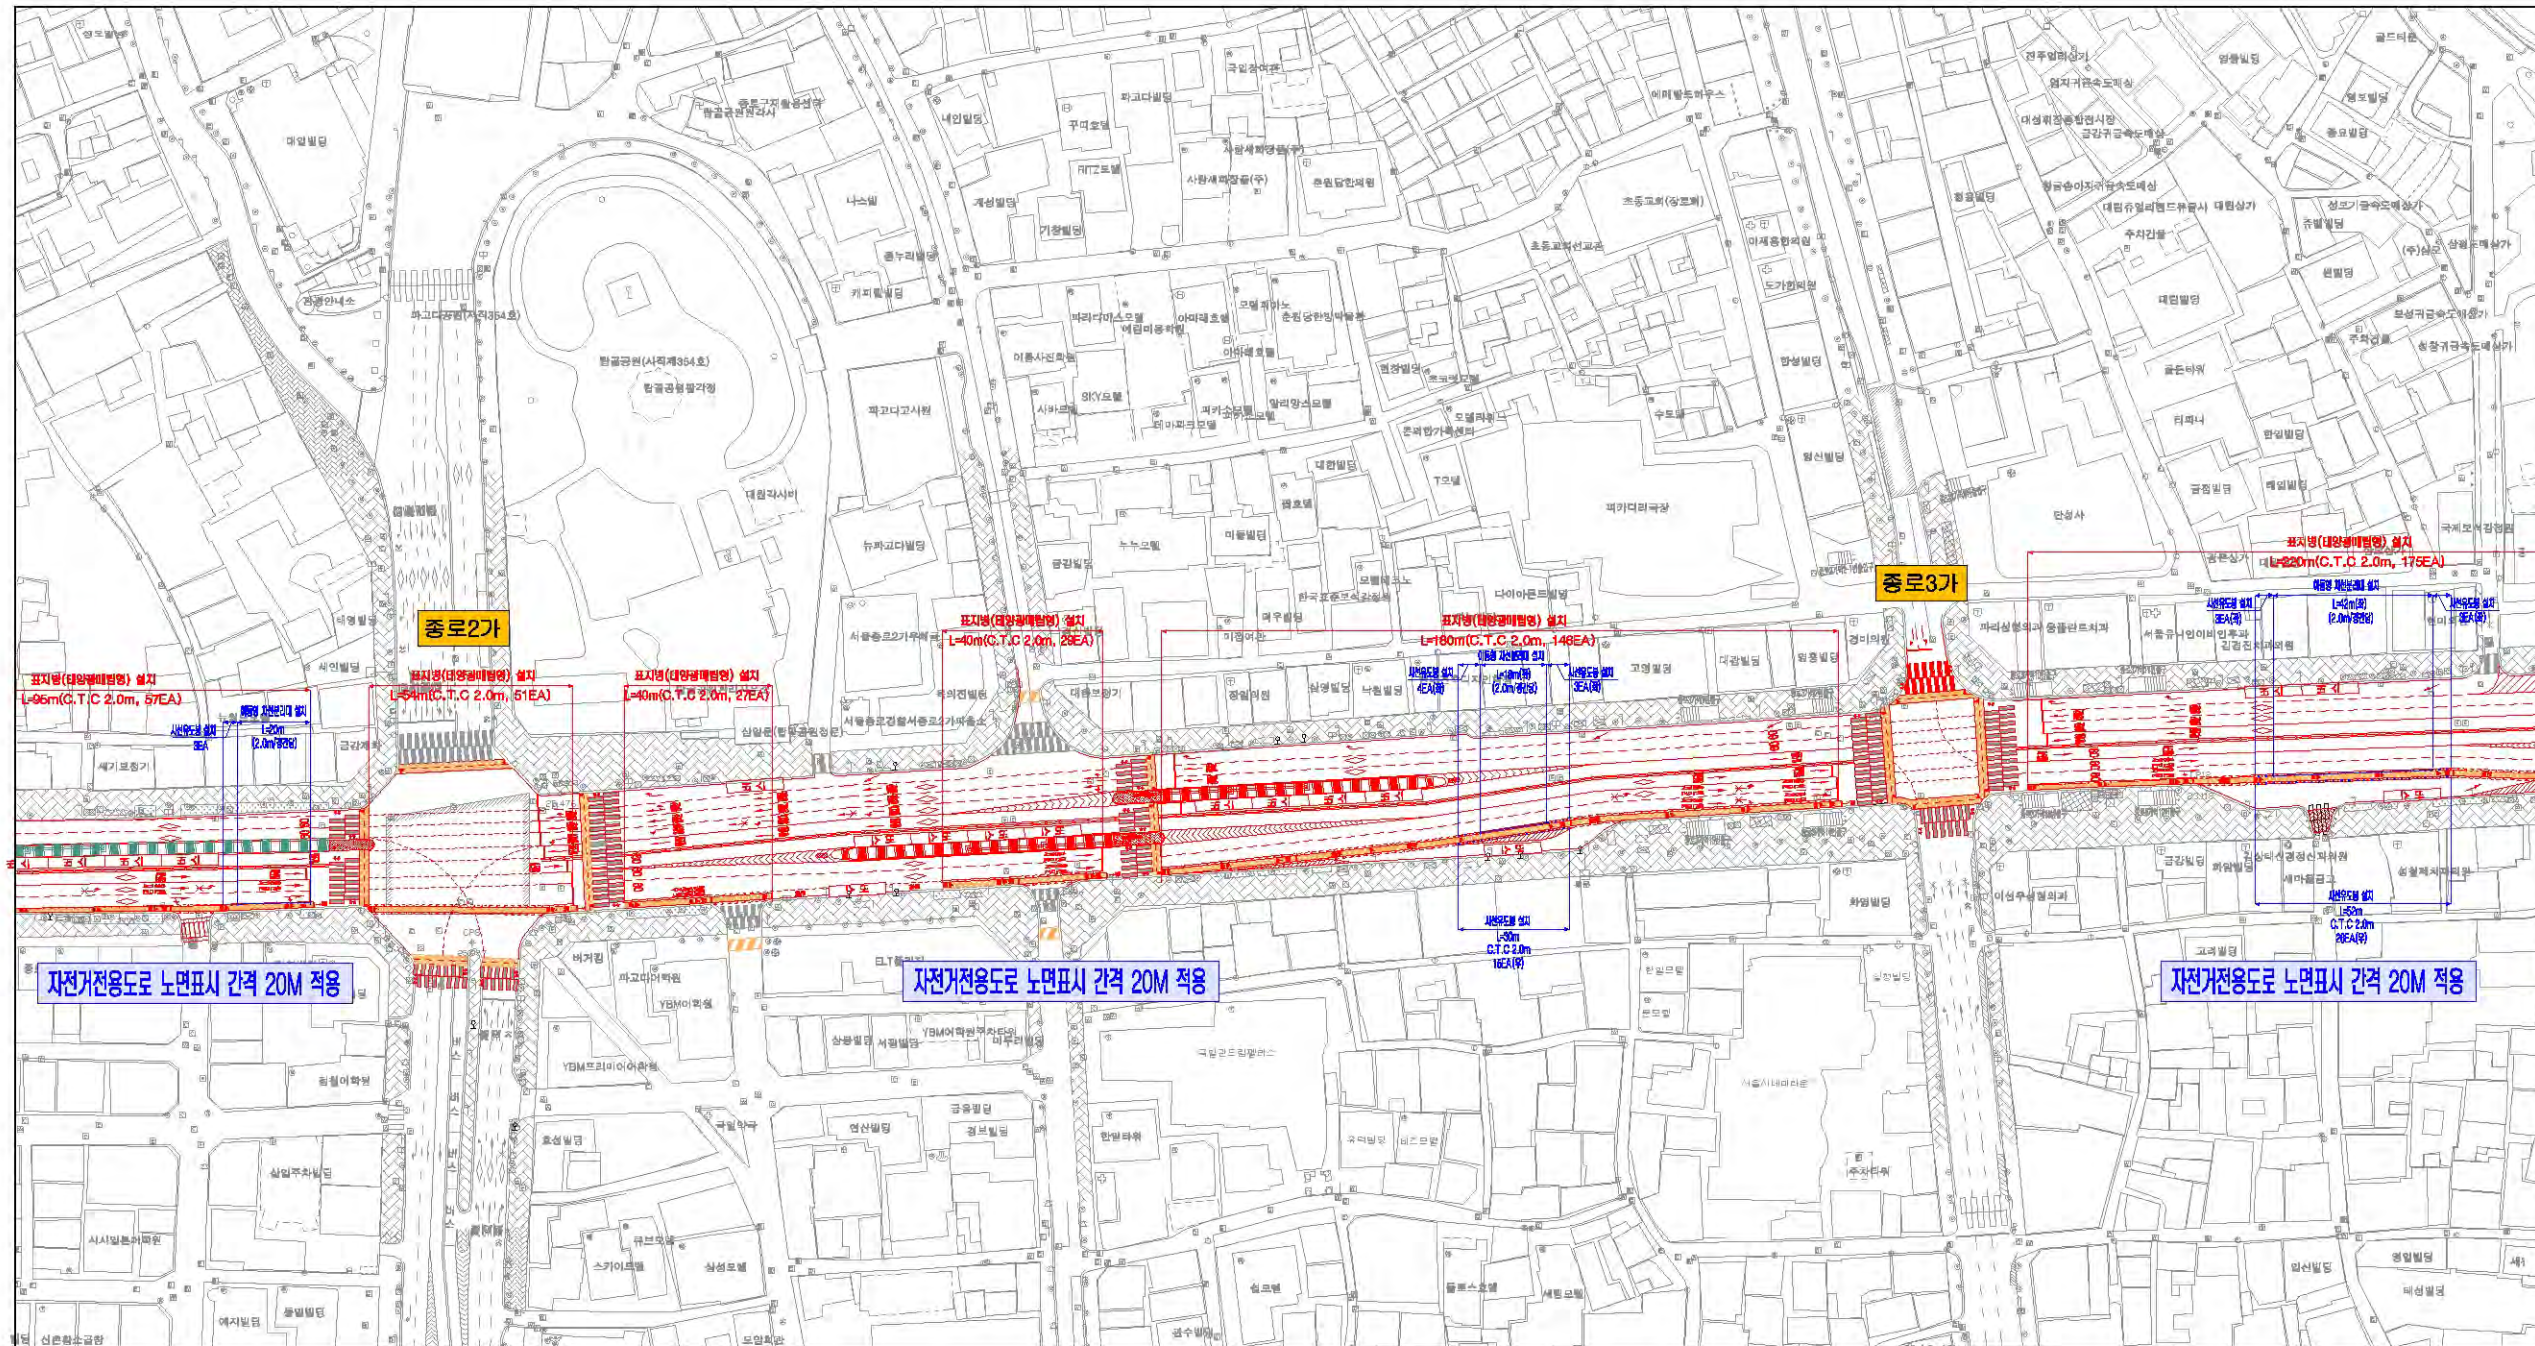

<b>서울특별시</b>		설계사 <b>진화기술공사</b>			최초작성	도면분야책임자	박효기	축척	A-1 : 1:1,000 A-3 : 1:2,000	도면명	5 종로2가~종로3가(안전시설)-자전거도로
사업명 <b>종로BRT 및 도로공간 재편사업</b>	시공사		개정번호	일자	개정 사유	김중대	손동혁	박효기	CAD파일명	도면번호	일련번호 <b>47</b>



# 6. 종로3가~종로4가 (안전시설)-자전거도로

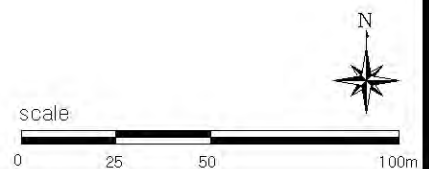
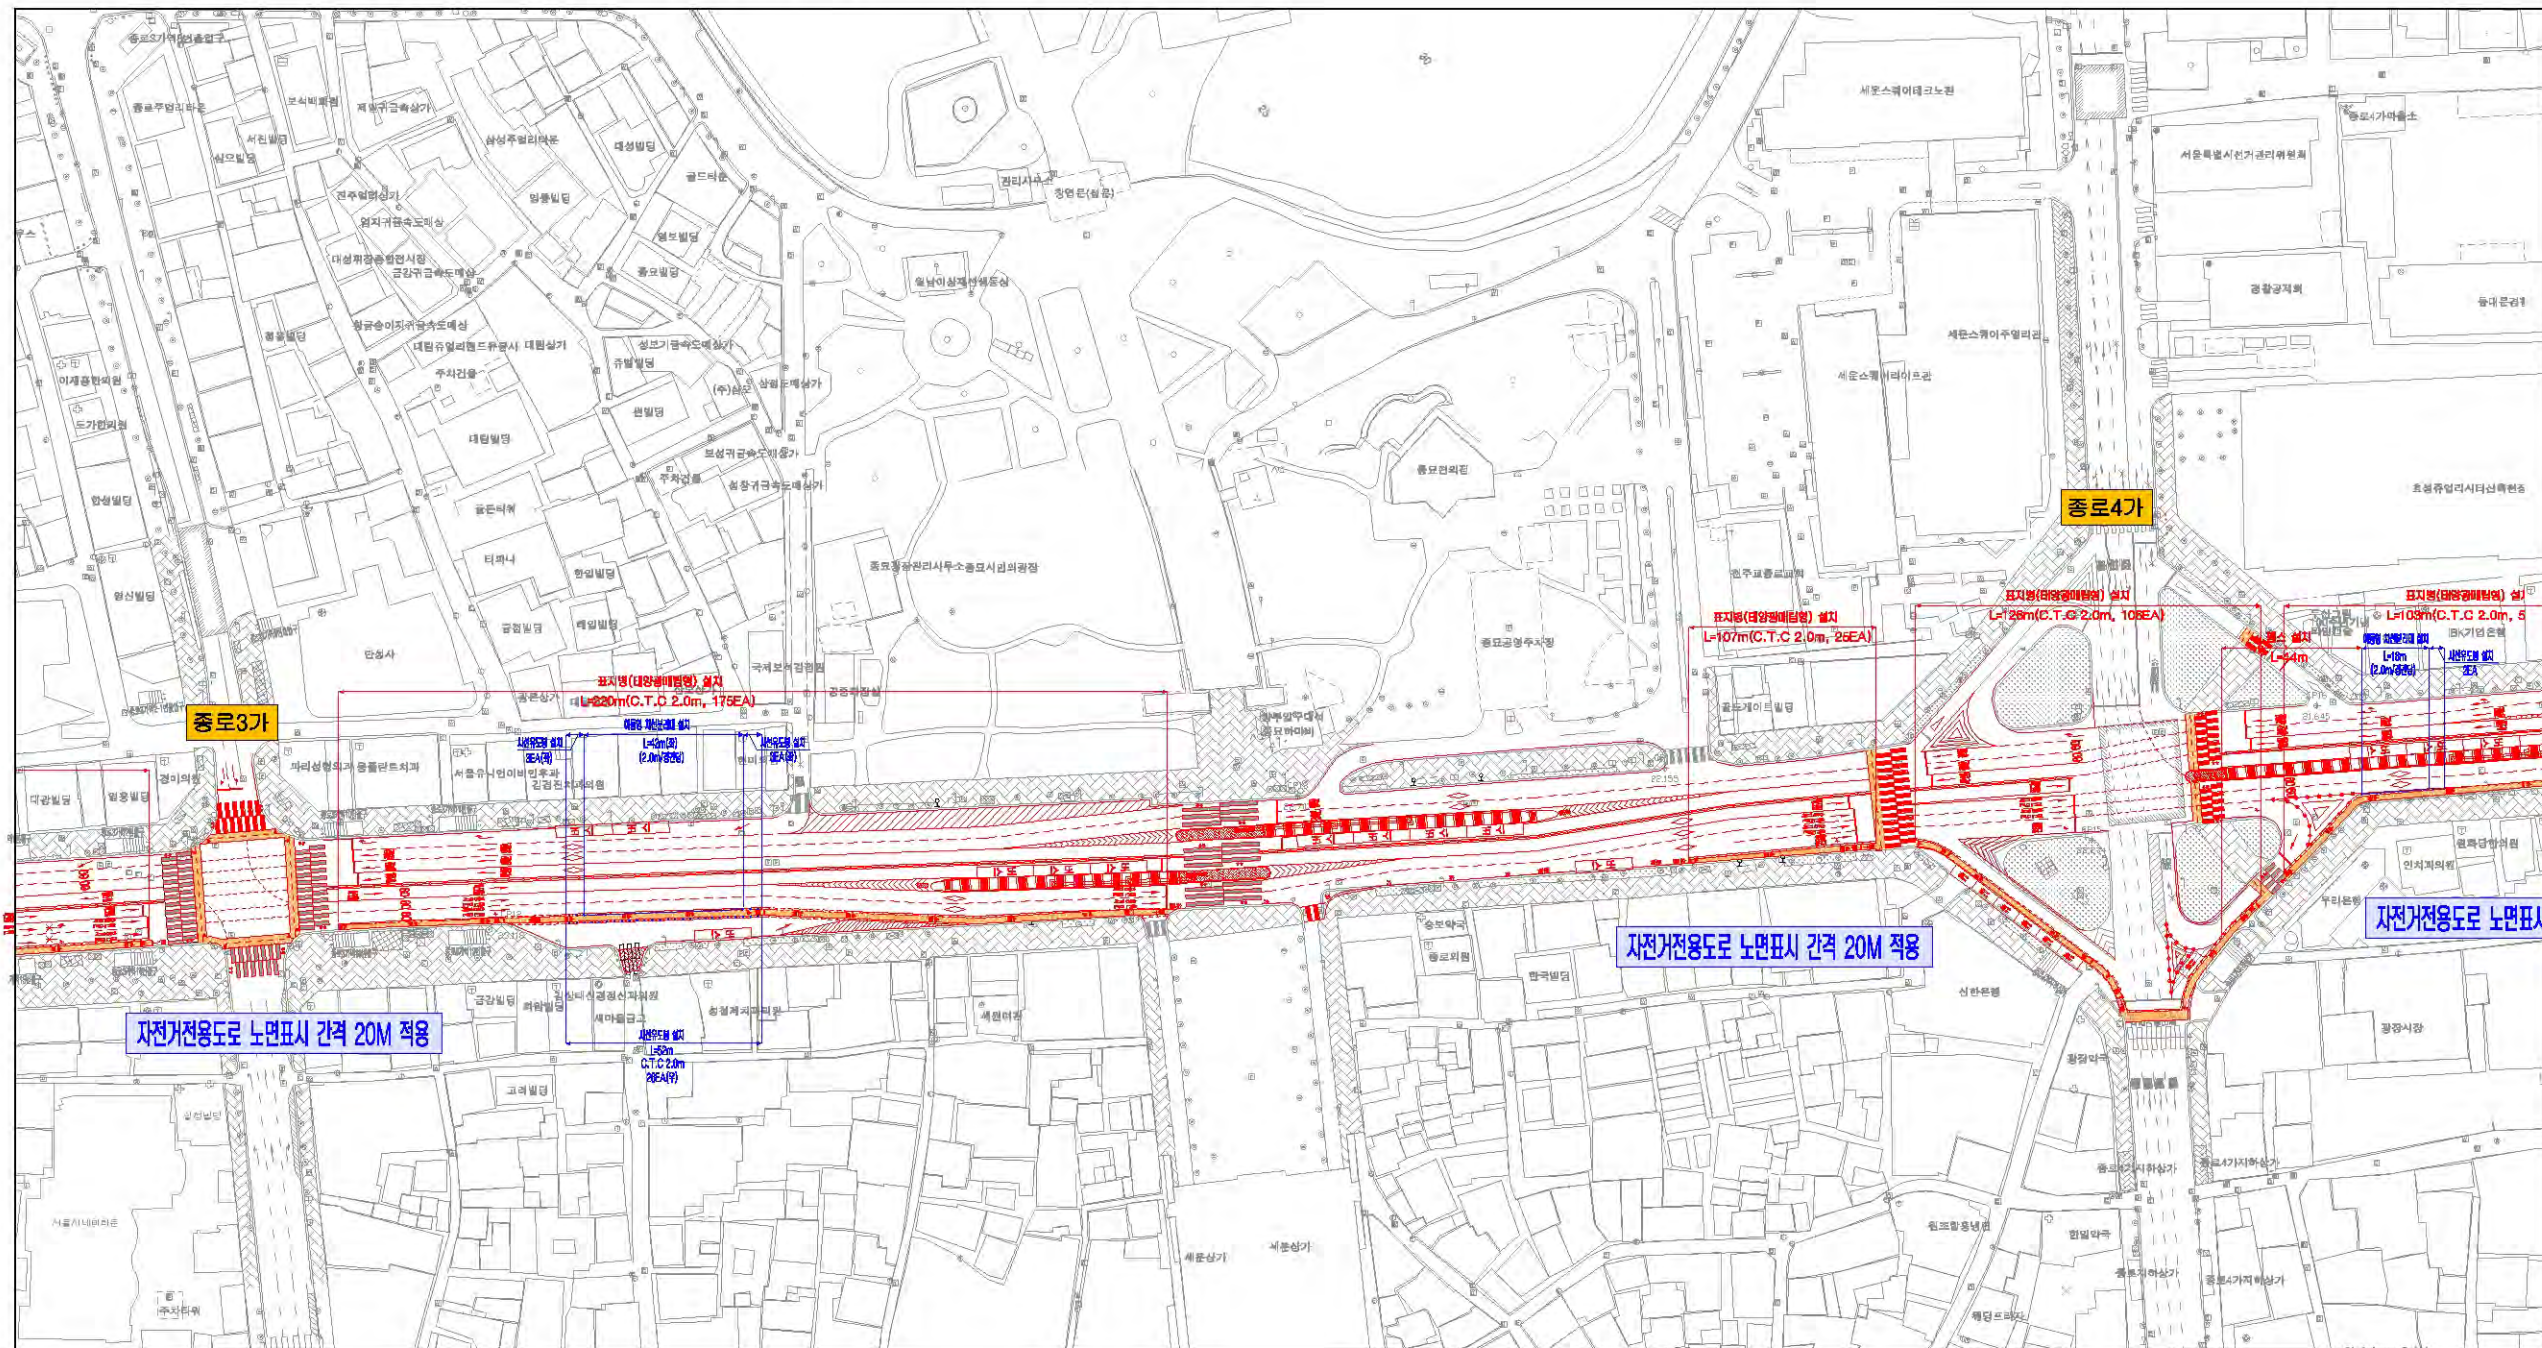


<b>서울특별시</b> 설계사: <b>진화기술공사</b>	시공사:	최초작성	도로분야책임자	박효기	축척: A-1 : 1:1,000 A-3 : 1:2,000 CAD파일명:	도면명: <b>6. 종로3가~종로4가(안전시설)-자전거도로</b> 도면번호:
		개정번호	일지	개정사유		
사업명: <b>종로BRT 및 도로공간 재편사업</b>	시공사:					<b>48</b>



# 7. 종로4가~종로5가 (안전시설)-자전거도로

KEYMAP

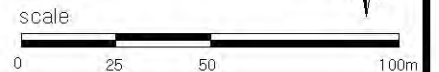
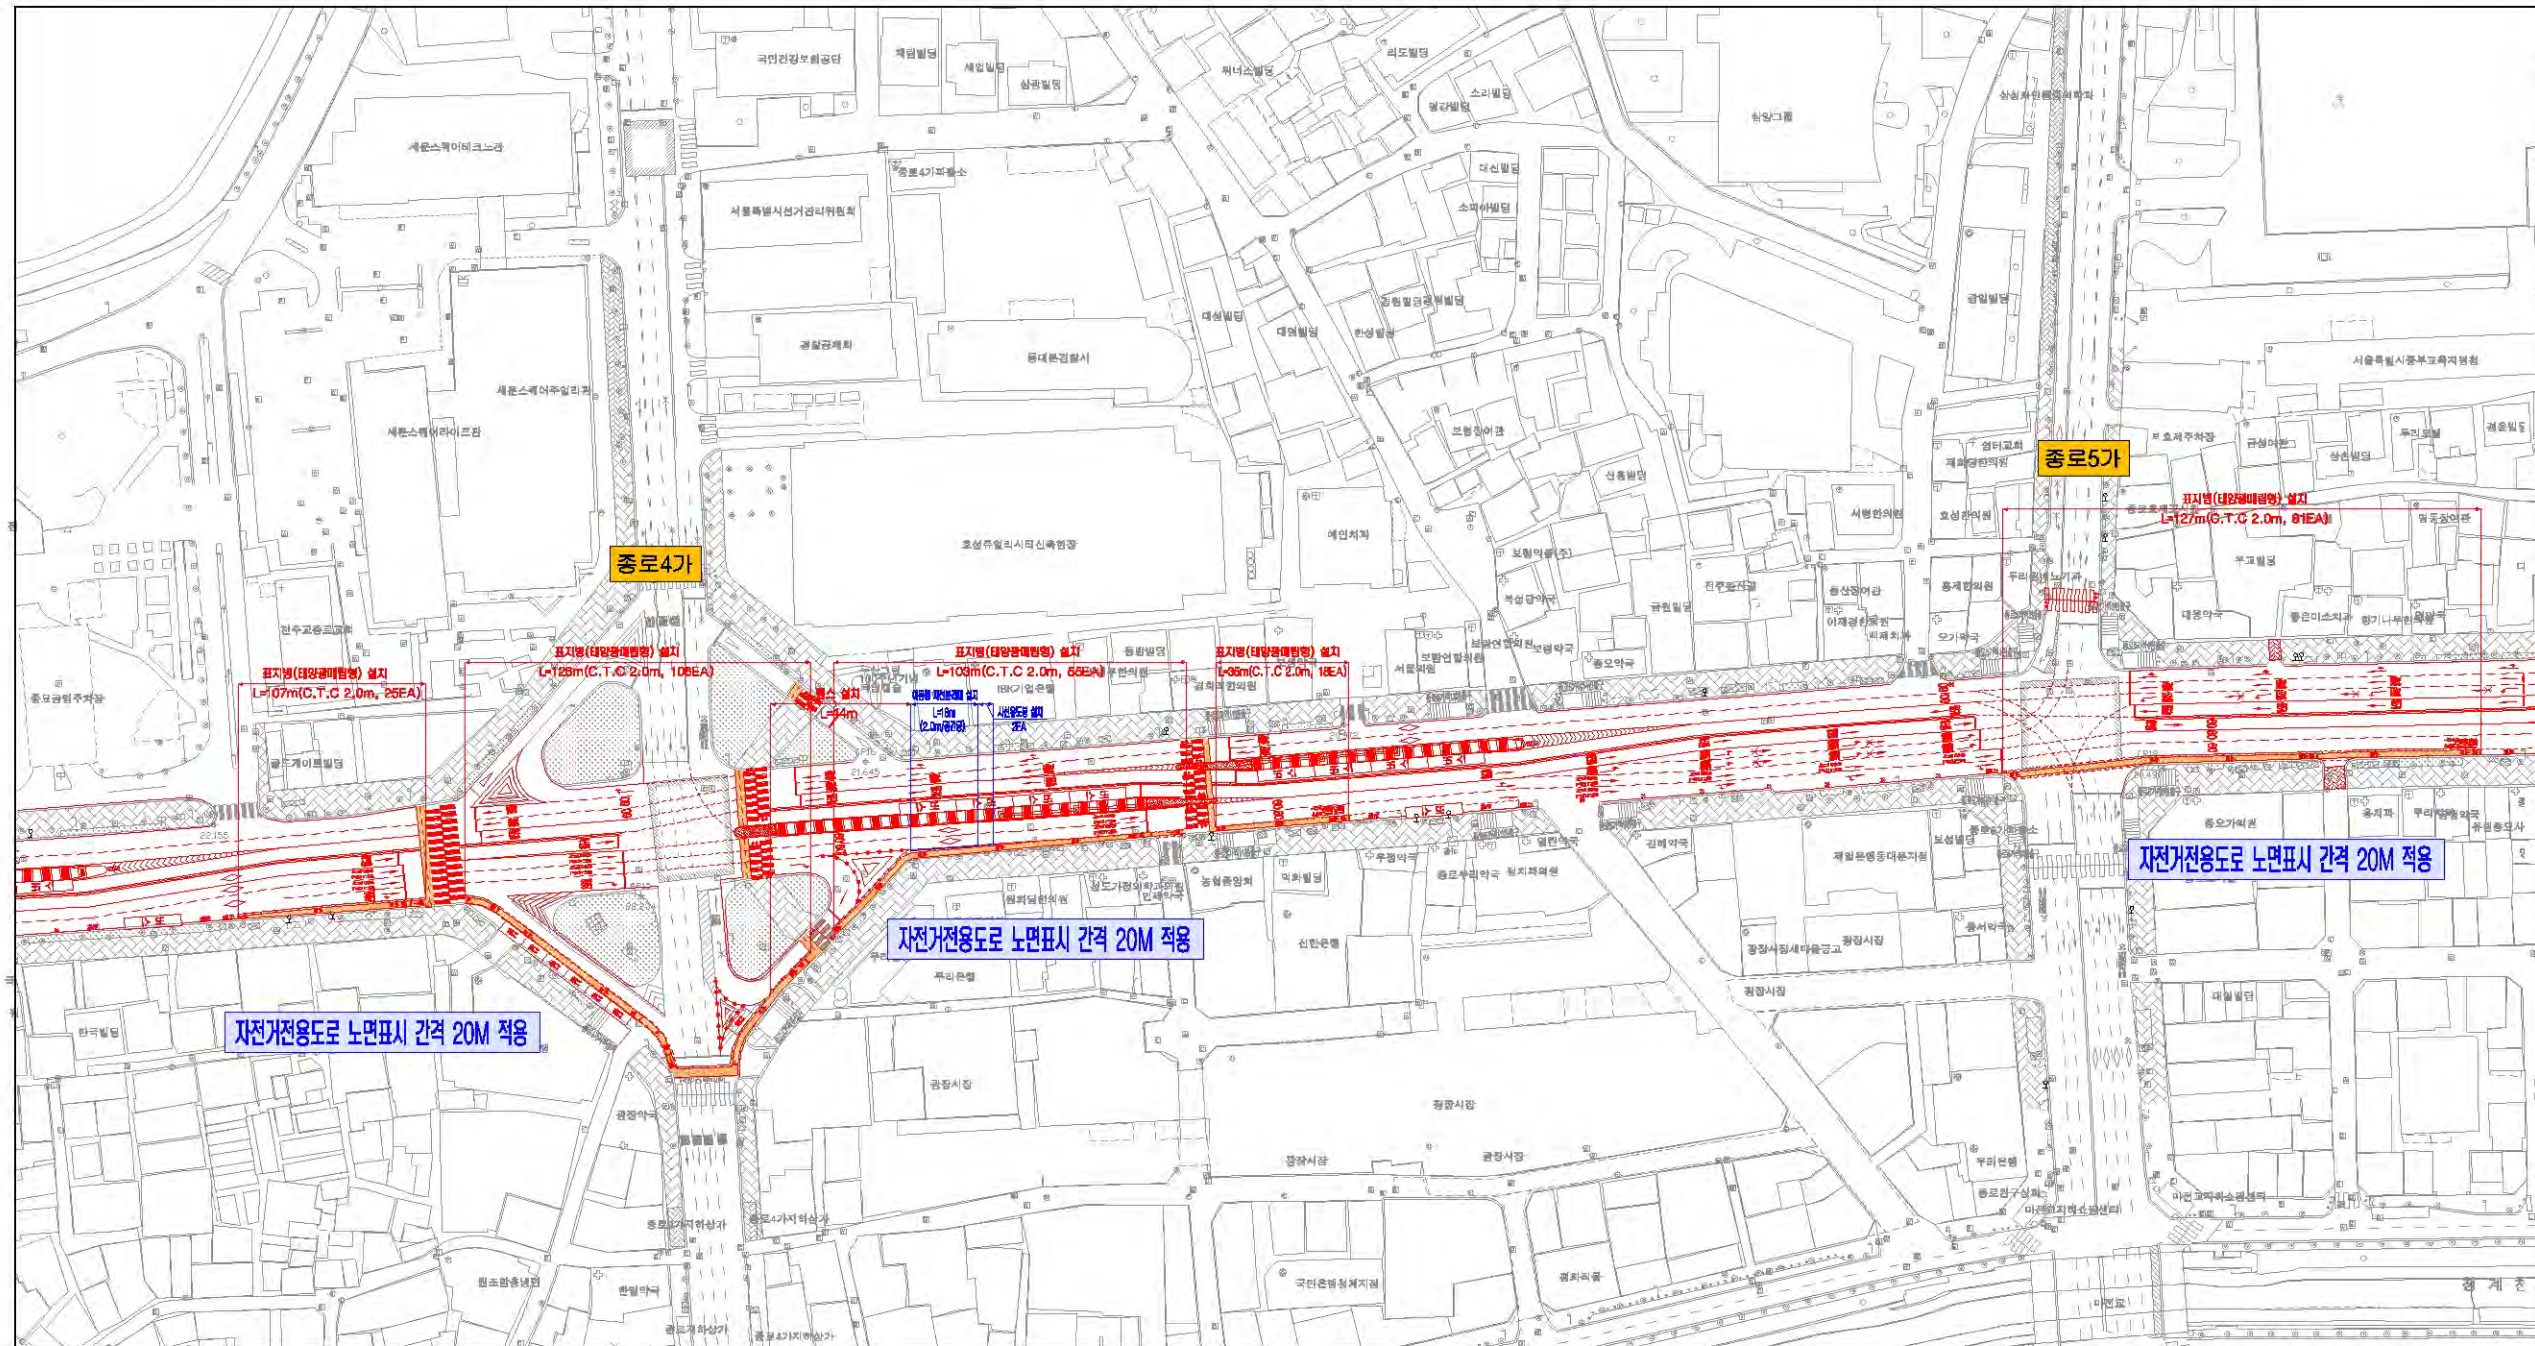


<b>서울특별시</b> 서울특별시 도시교통사업부	설계사 <b>진화기술공사</b>	최초작성 도면번호: [Blank]	도면분야책임자 박효기	축척 A-1 : 1:1,000 A-3 : 1:2,000	도면명 <b>7. 종로4가~종로5가(안전시설)-자전거도로</b>
	시공사 [Blank]	개정번호 일자 [Blank]	개정사유 [Blank]	작성자 김중대, 손동혁, 박효기	CAD파일명 [Blank]
사업명 <b>종로BRT 및 도로공간 재편사업</b>					일련번호 <b>49 매</b>



# 8. 종로5가~종로6가 (안전시설)-자전거도로

KEYMAP

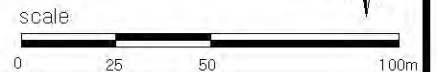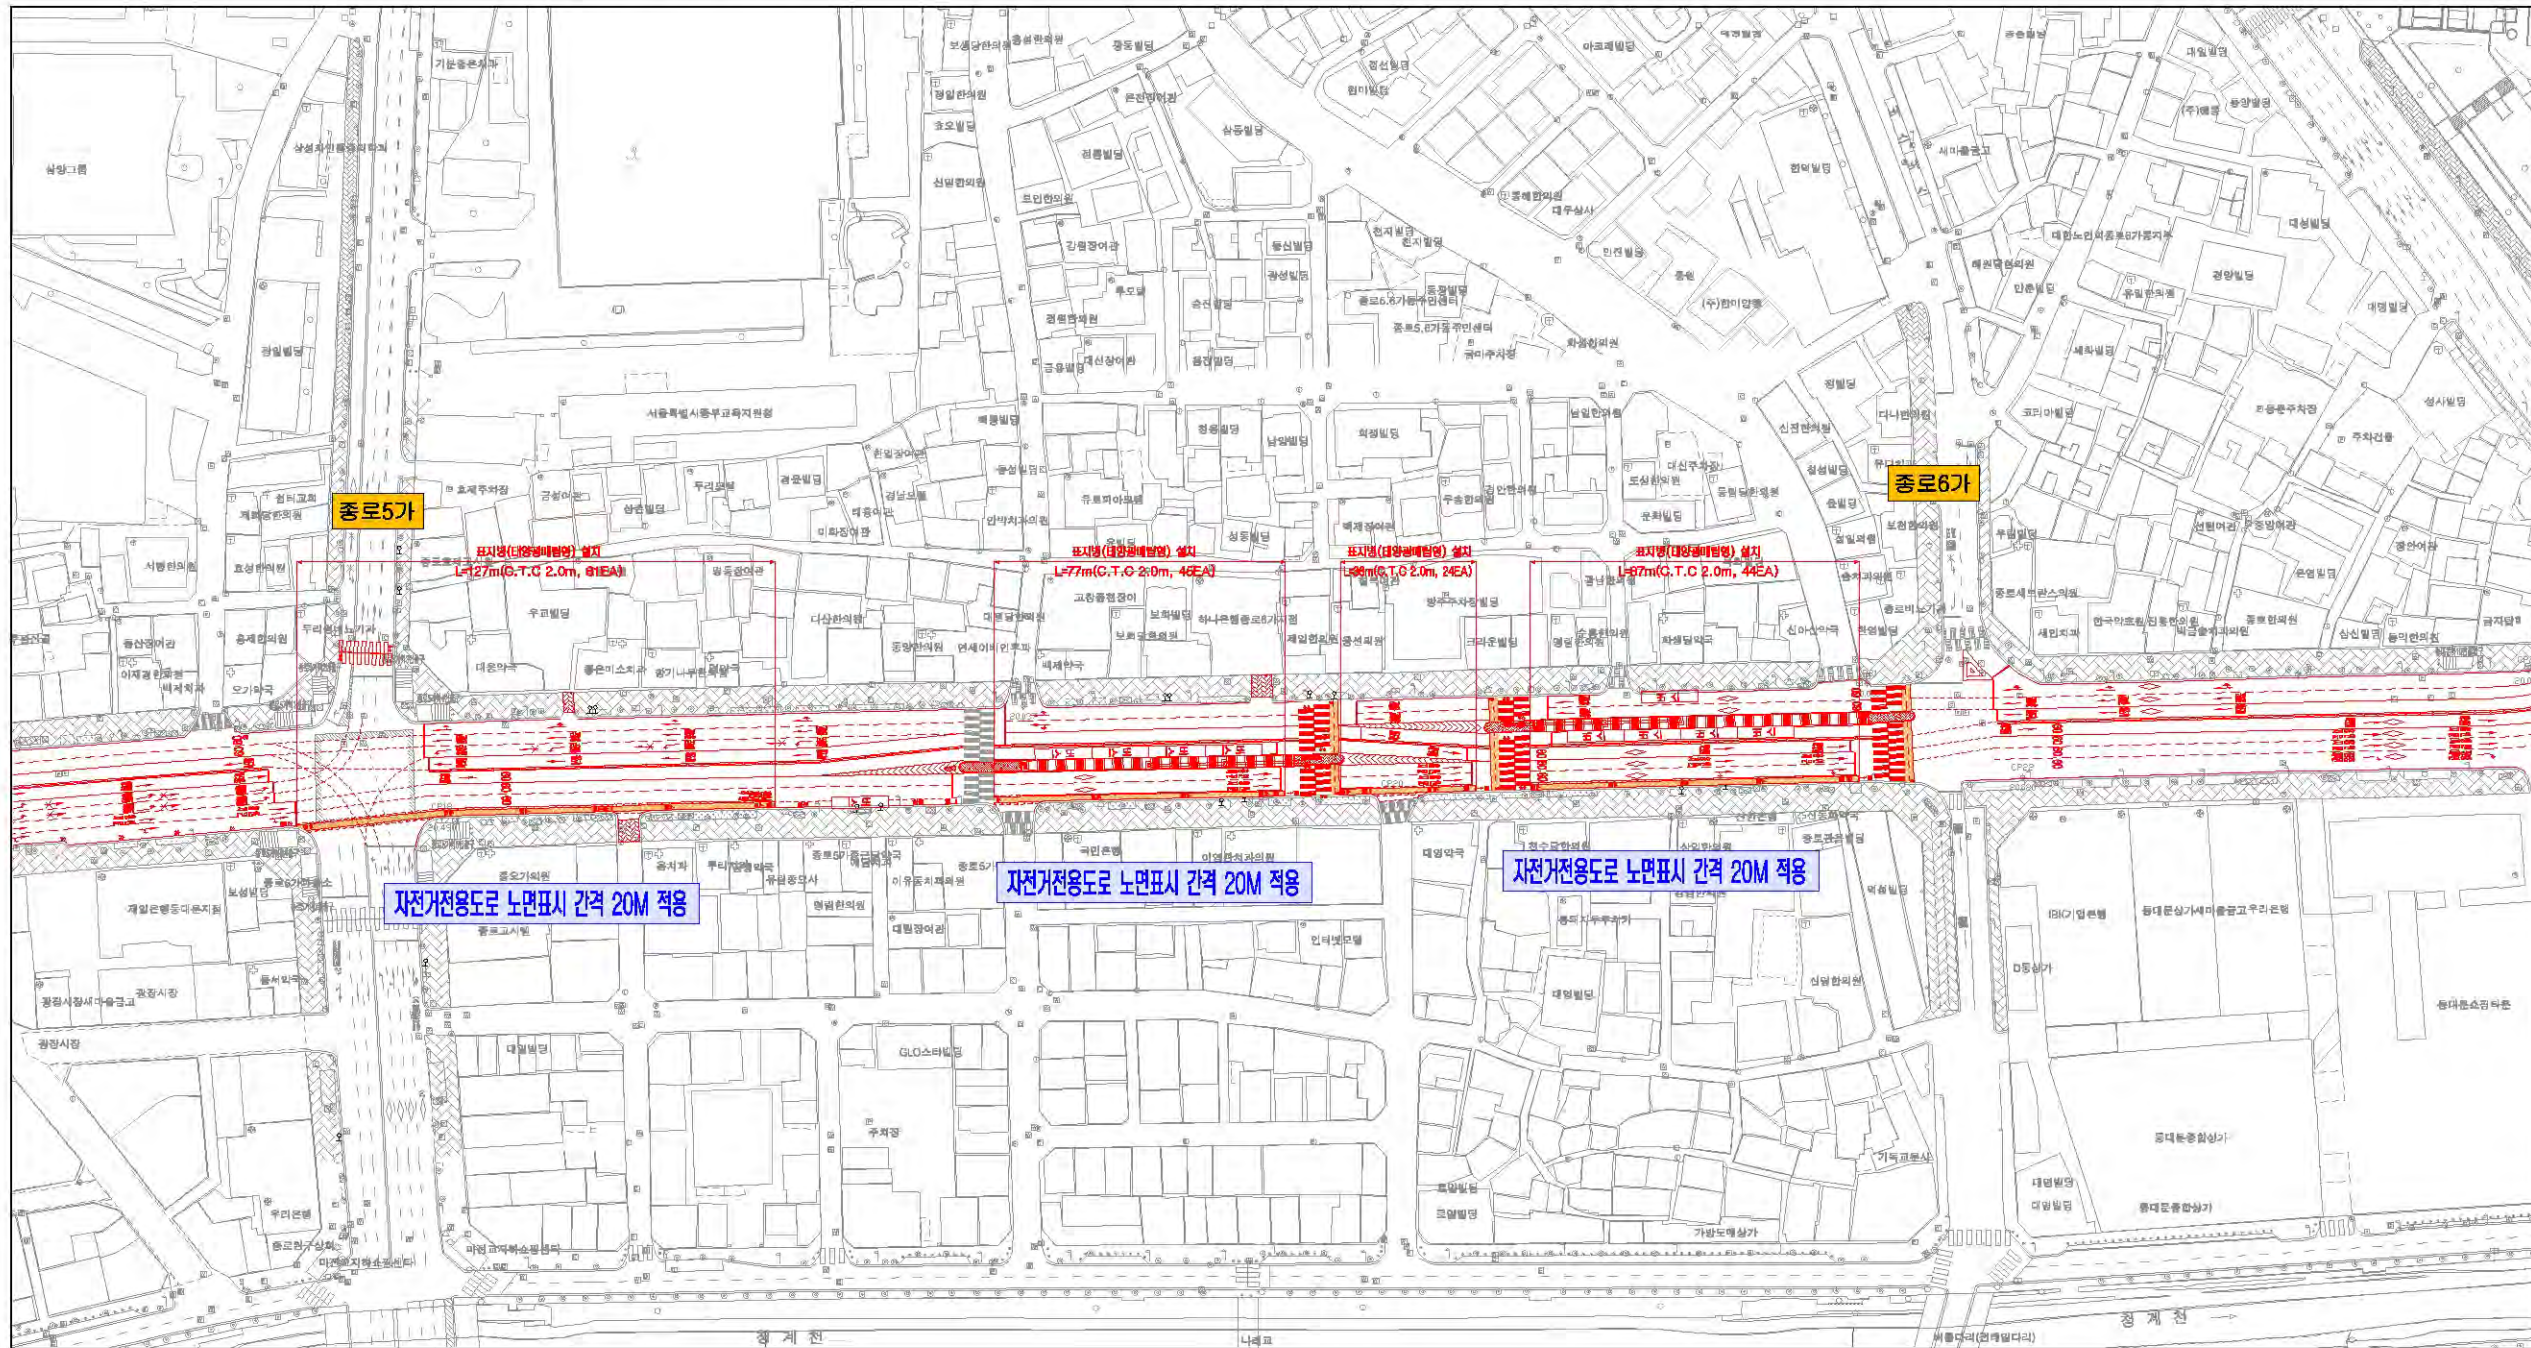

<b>서울특별시</b>	설계사	<b>진화기술공사</b>	최초작성	도로분야책임자	박효기	축적 A-1 : 1:1,000 A-3 : 1:2,000	도면명	<b>8. 종로5가~종로6가(안전시설)-자전거도로</b>
	시공사		개정번호	일지	개정사유		김중대	
사업명 <b>종로BRT 및 도로공간 재편사업</b>	시공사				박효기	CAO파일명	도면번호	
					작성자	작성일자	일련번호	50 매