

상 압 2 지 구 도 로 개 선 공 사 관 련 기 관 협 의 요 청 서



105611520907978

SH 서울주택도시공사

사업 개요

사업명

- 상암2지구 도로개선공사


사업의 목적

- 본 사업은 마포구청과 주민의견을 수렴하여 최종 변경된 상암2지구 교통영향평가 결과에 따라 상암2지구내 대로1-73호의 도로개선공사를 시행하는데 목적이 있음.


사업의 개요

- 사업위치 : 서울특별시 마포구 상암동 일원
- 사업기간 : 2018.01~2019.06
- 공사범위 : B=35m, L=300m(차로확장 및 보도 축소)



위치도

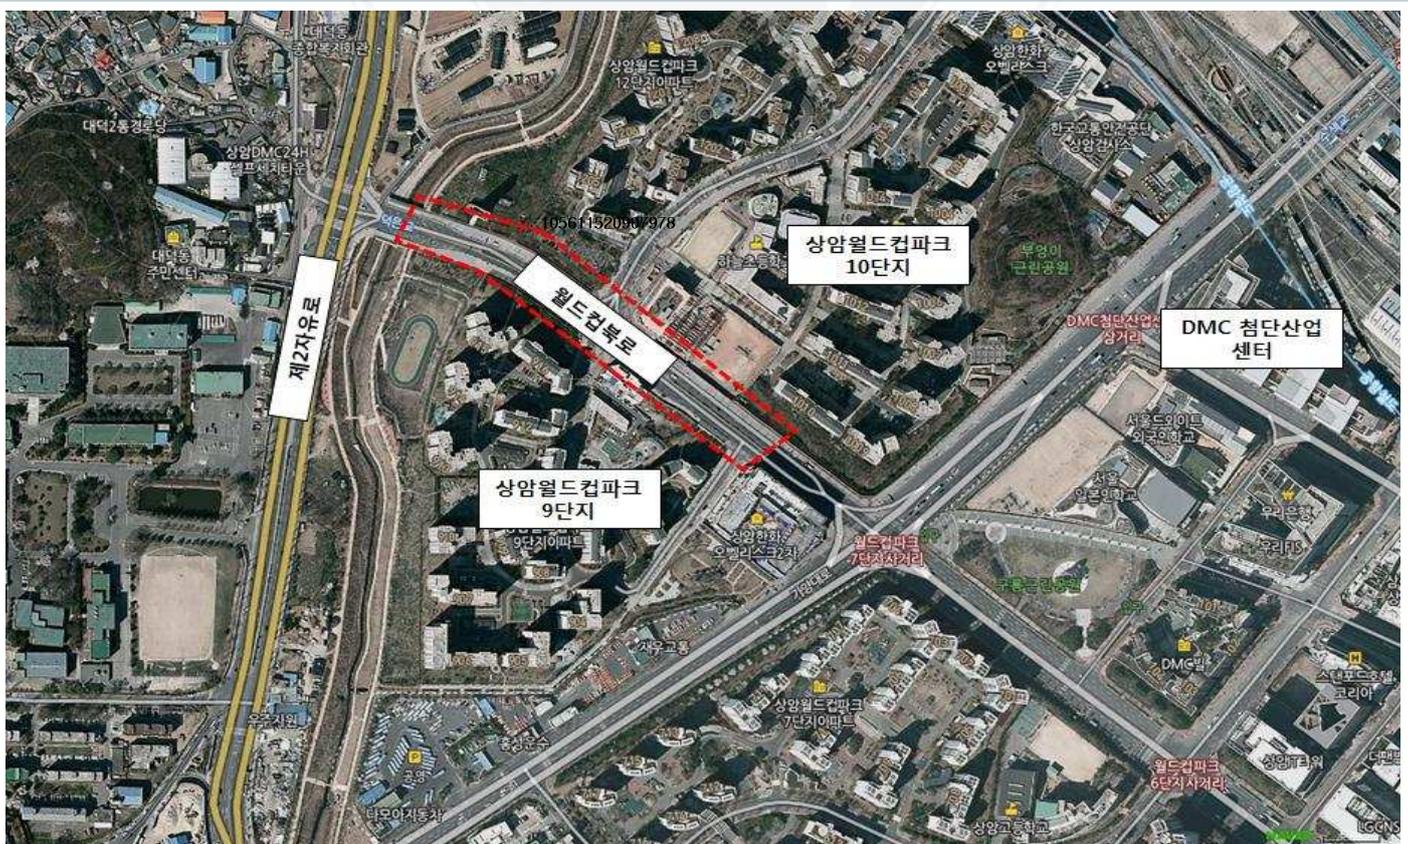

상암2지구 교통영향평가 변경내용

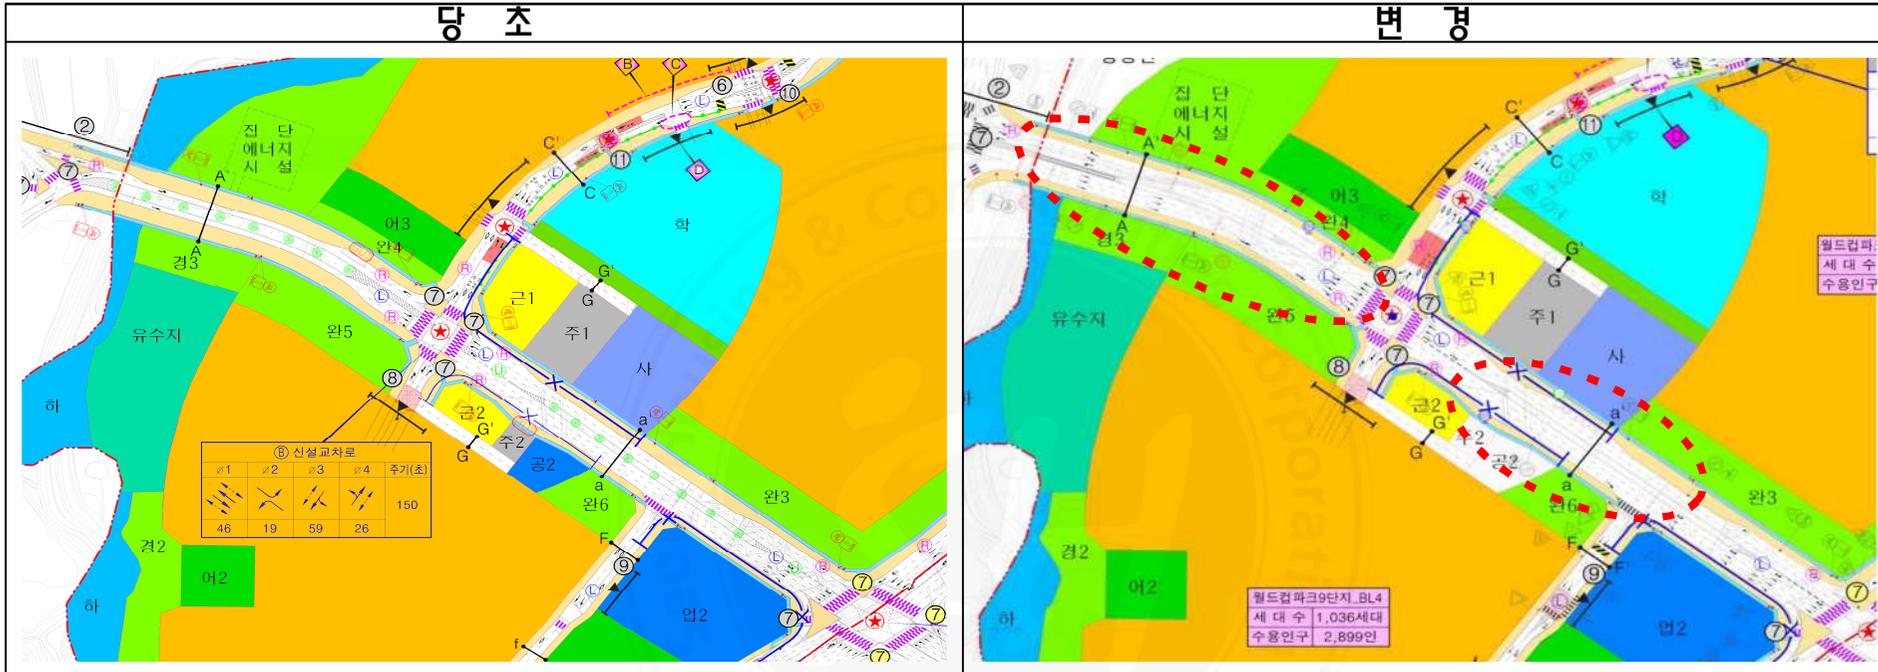

A - A' (왕복2차로→왕복6차로 확장, L=200m)

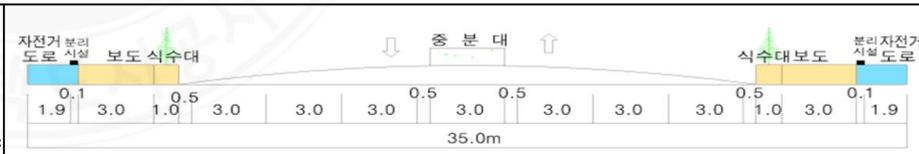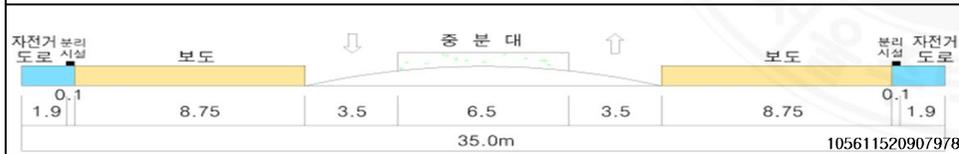

a - a' (왕복5차로→왕복6차로 확장, 택시정차대 신설 L=100m)



과업추진경위

■ 위치도

● 2005.12 : 교통영향평가 심의

- 통과교통이 방지되도록 도로위계를 낮추는 방안(왕복2차로) 검토

● 2016.07.01. : 서울시장과 정재호국회의원 면담

- 지역 여론을 수렴하여 주민 반대가 없으면 빠른 시일 내에 추진

● 2016.07.22. : 도로확장 관련 협조요청(SH→마포구)

- 도로확폭 여부 결정을 위한 해당지역 주민의견과 마포구의 의견(시행 주체 및 추진절차, 요청사항 등) 조회

● 2016.09.30. : 도로확장 관련 주민설문조사 결과 통보(마포구→SH)

- 지역주민 및 도로이용자 모두 해당도로의 상습정체에 대하여 문제를 인식하고 있어 주민의견을 적극 반영하여 사업 추진 요망

마포구 조사결과 : 전체 374명 중 찬성 278명(74%), 반대 96명(26%)

고양시 조사결과 : 전체 621명 중 찬성 542명(87%), 반대 79명(13%)

그 외 지자체 : 전체 162명 중 찬성 144명(89%), 반대 18명(11%)

● 2017.07.11. : 상암2지구 교통영향평가 변경 통보

● 2018.01.12. : 상암2지구 도로개선공사 설계용역 계약 체결

105611520907978


■ 향후 추진계획

● 2018.01~2018.05 : 실시설계 및 공사발주


● 2018.06~2019.06 : 낙찰자 선정 및 상암2지구 도로개선공사 추진(예정)

■ 지장물 저축 현황


1) 변압기

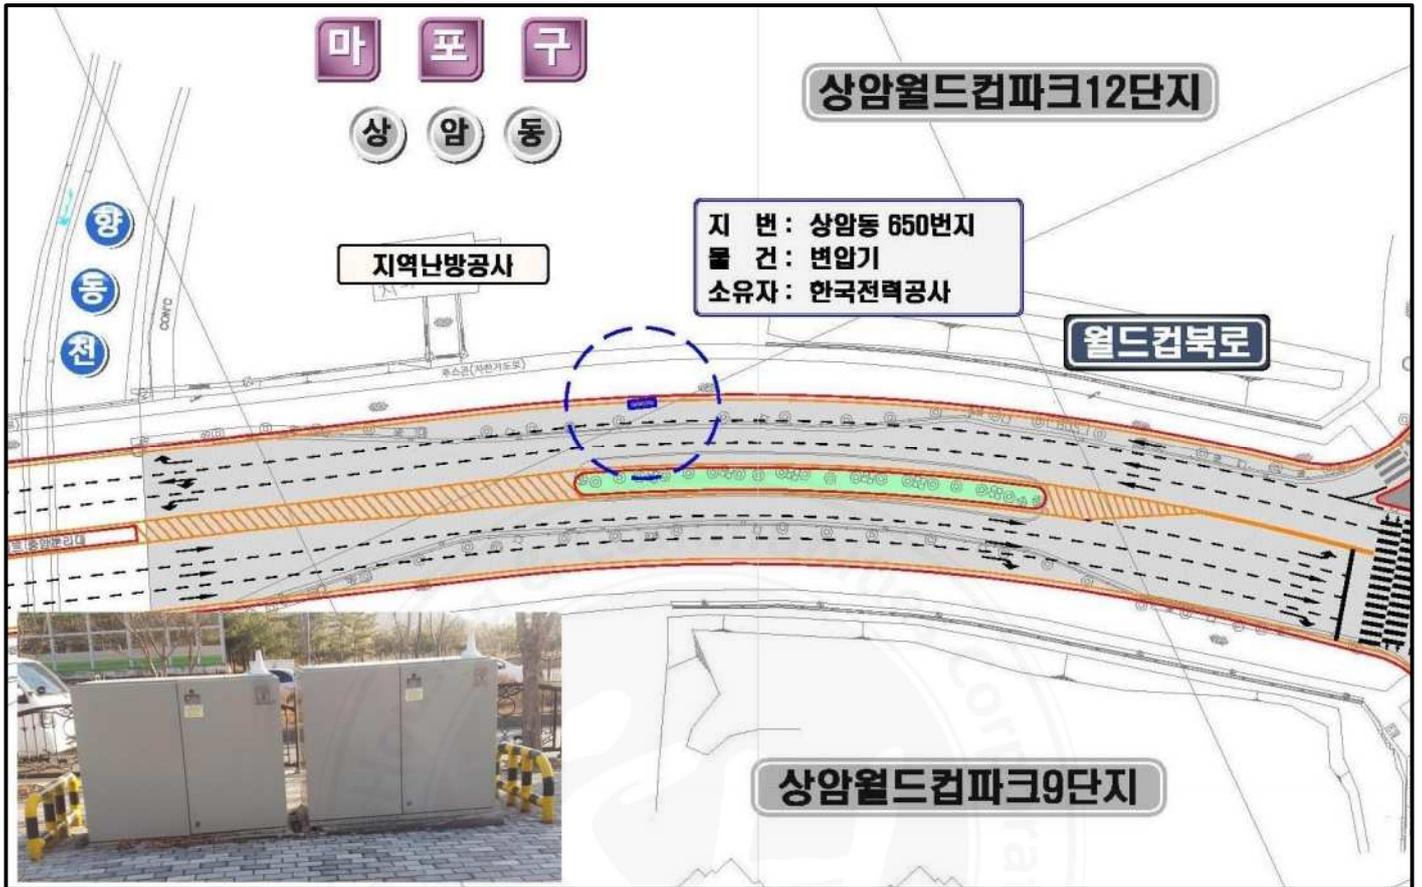


2) 변압기

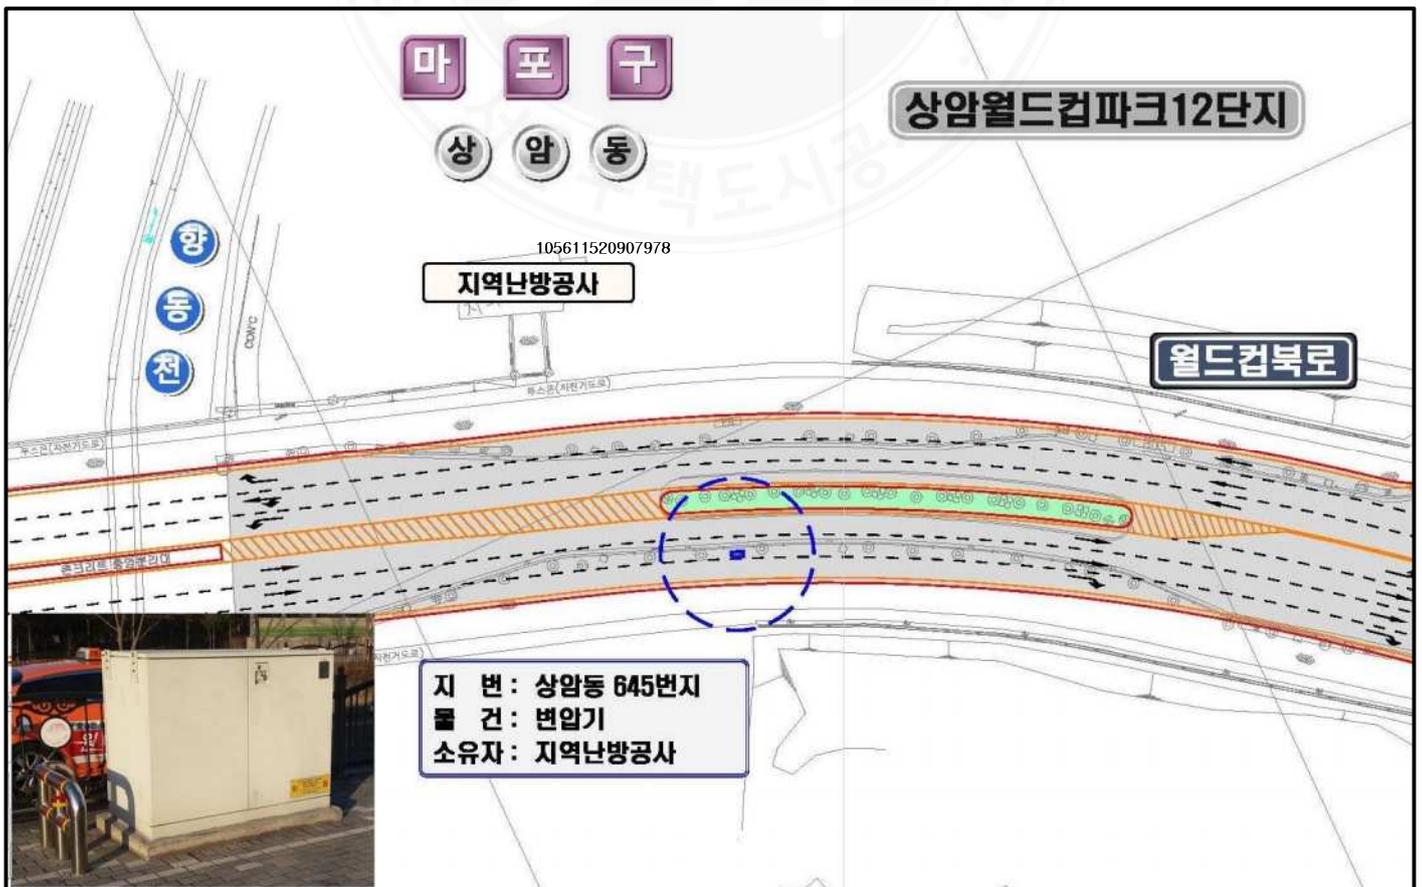


3) 변압기

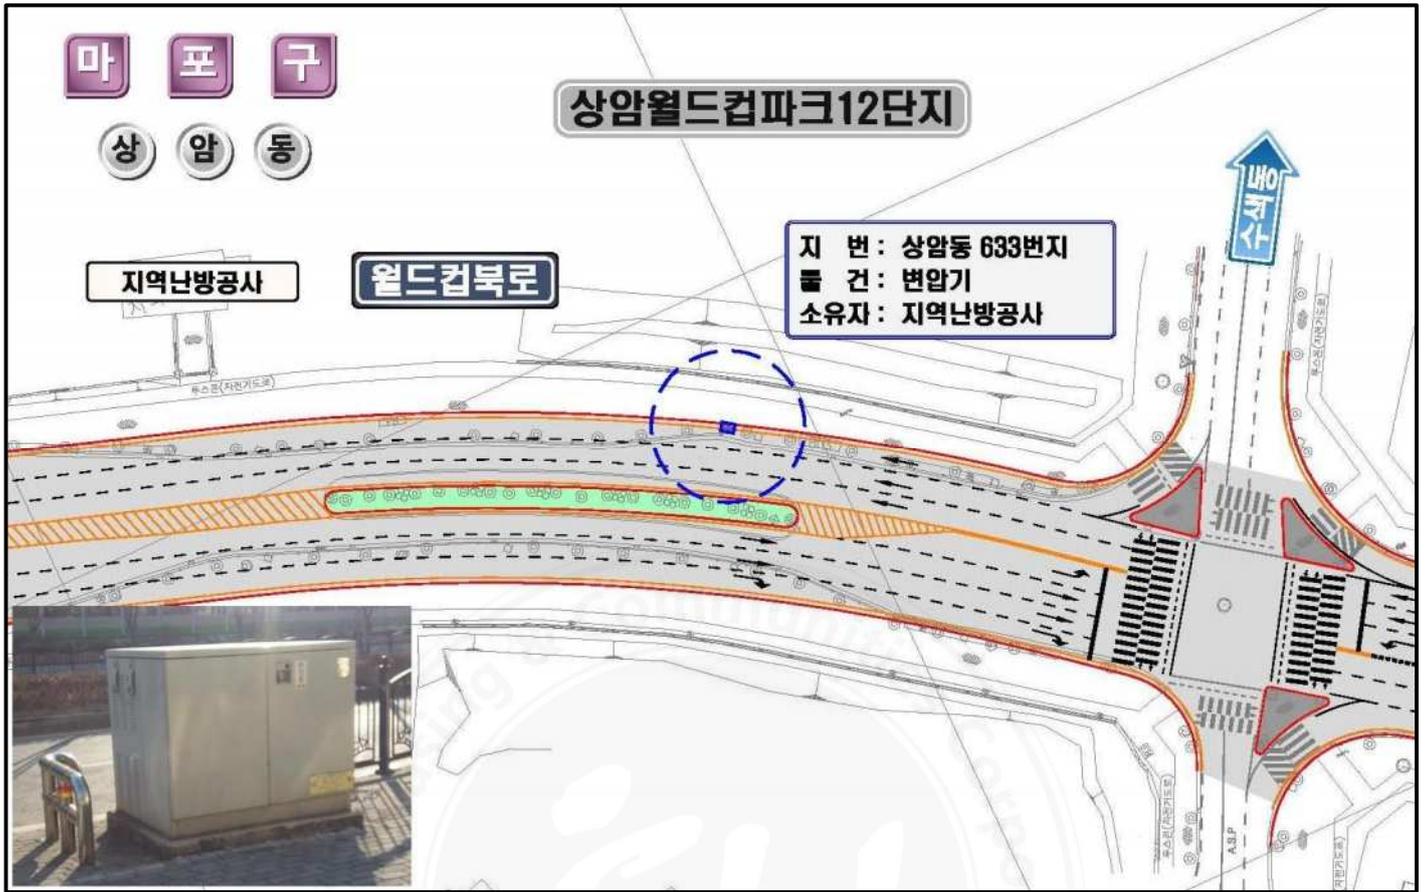


4) 변압기

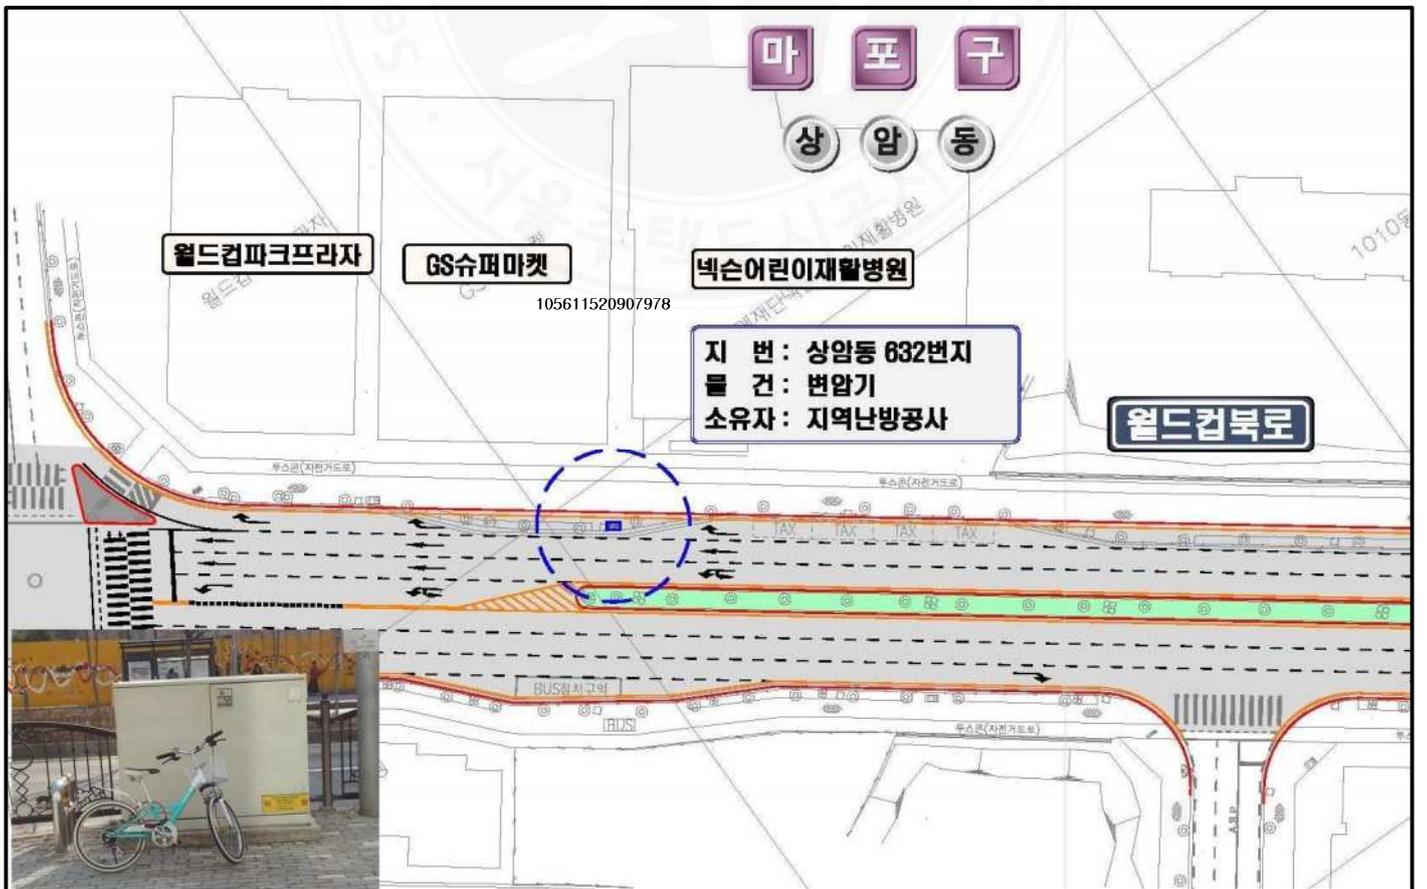


5) 버스 정차대

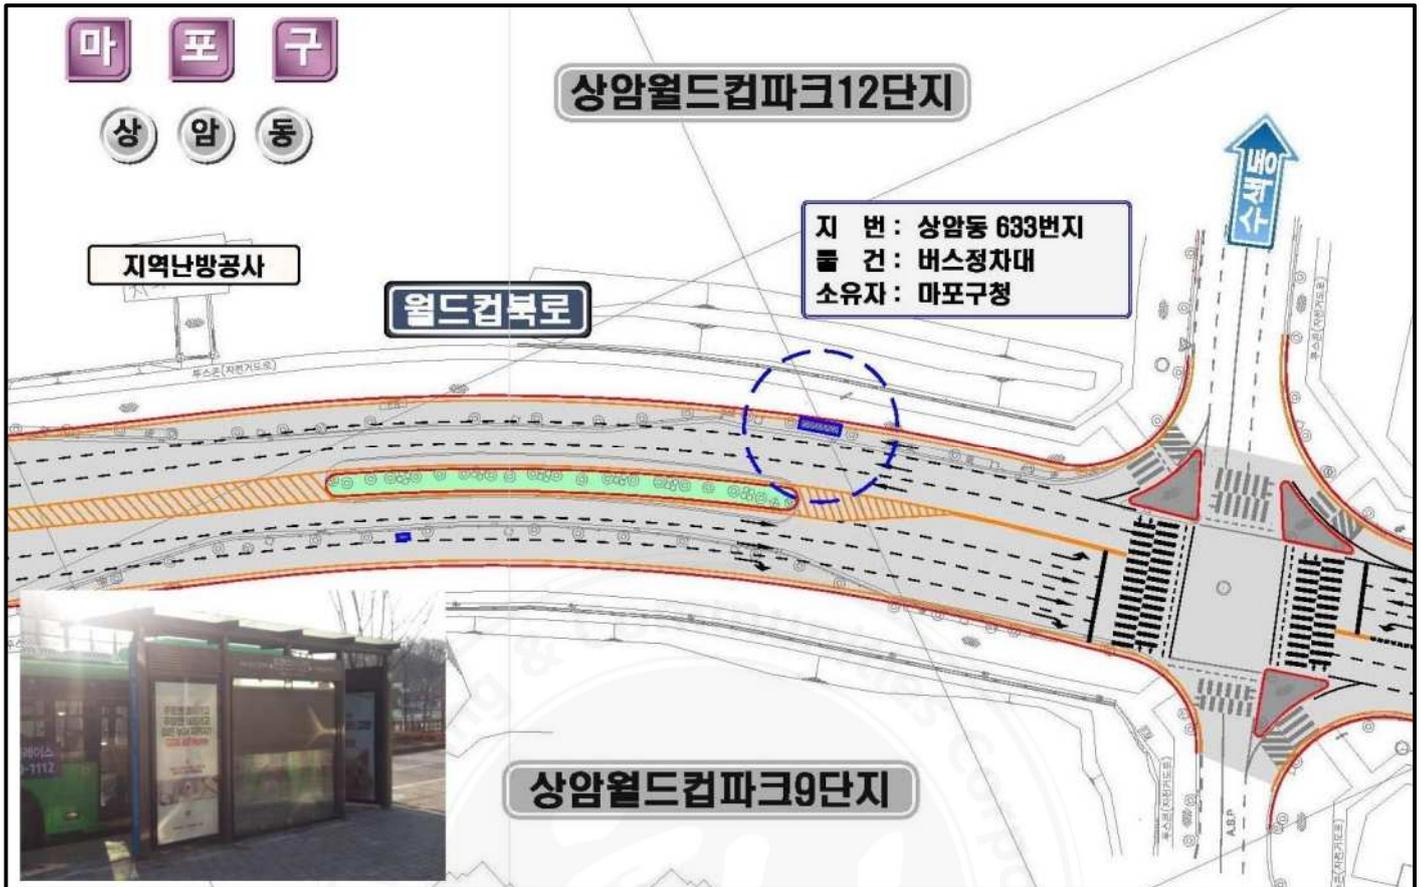


6) 가로등 분전함

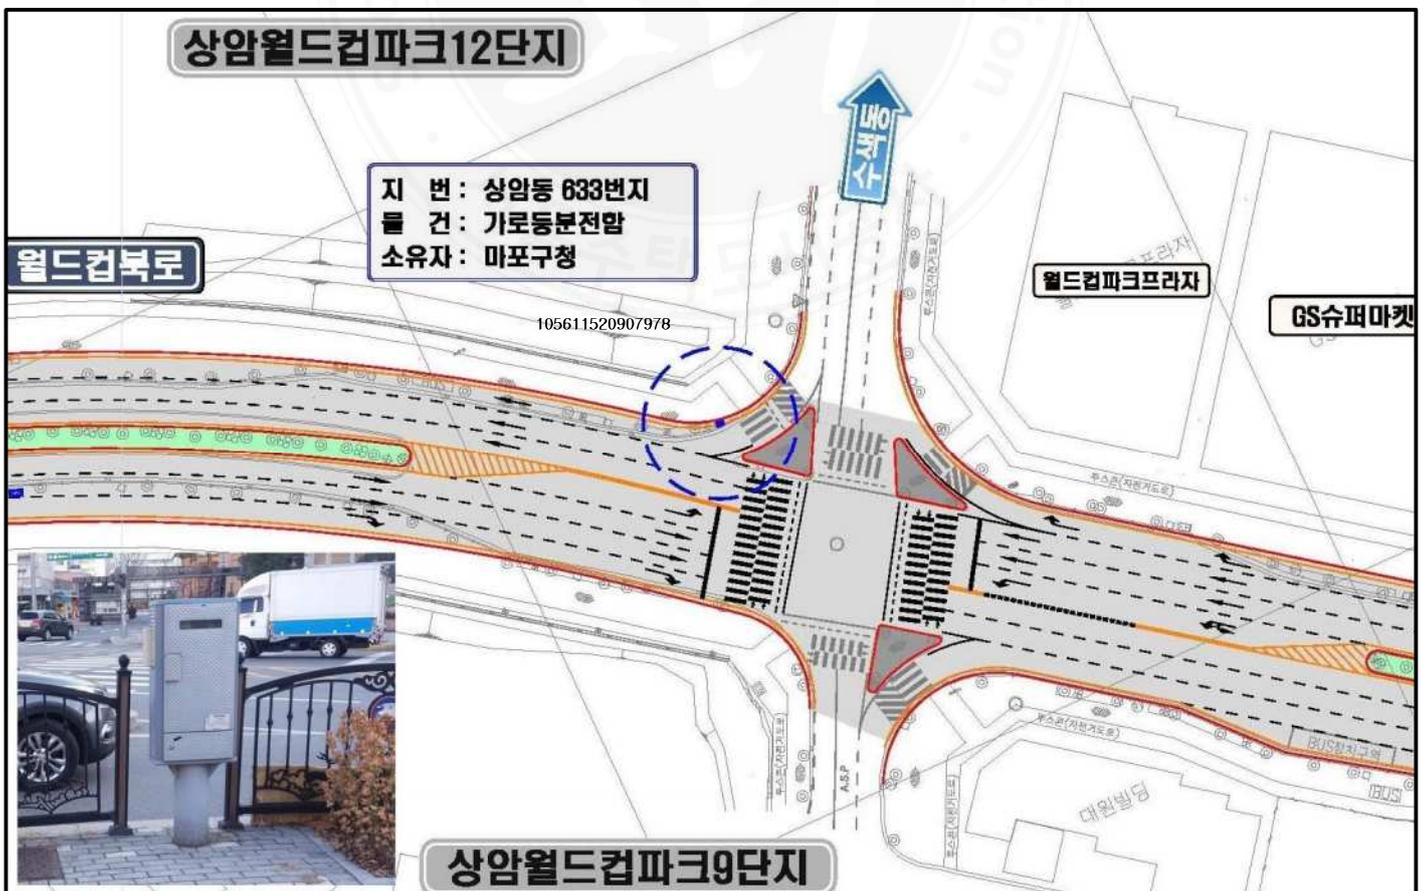


7) 가로등 분전함

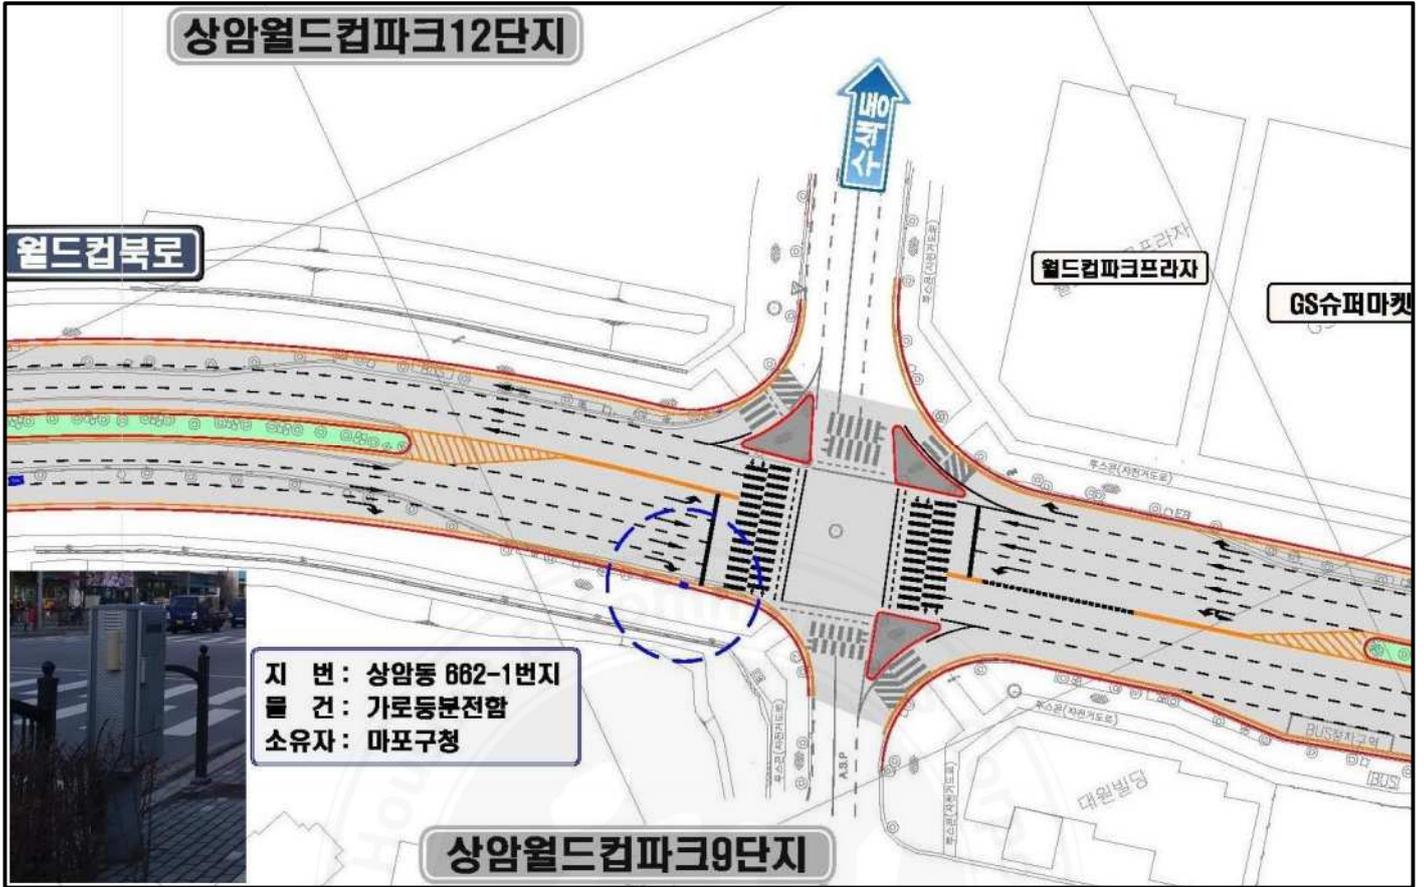


8) 지상식 소화전

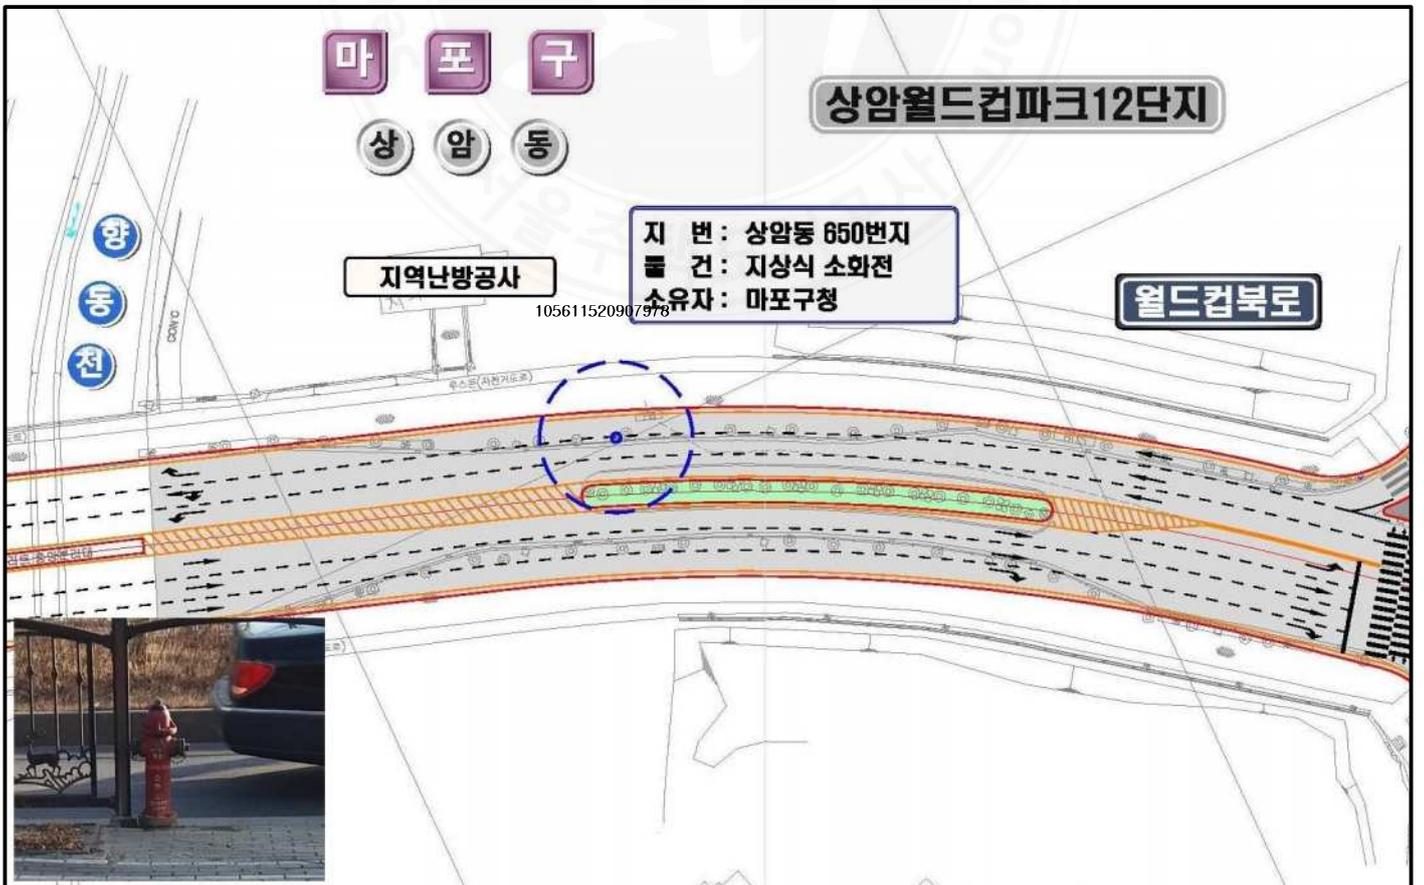


9) 지상식 소화전

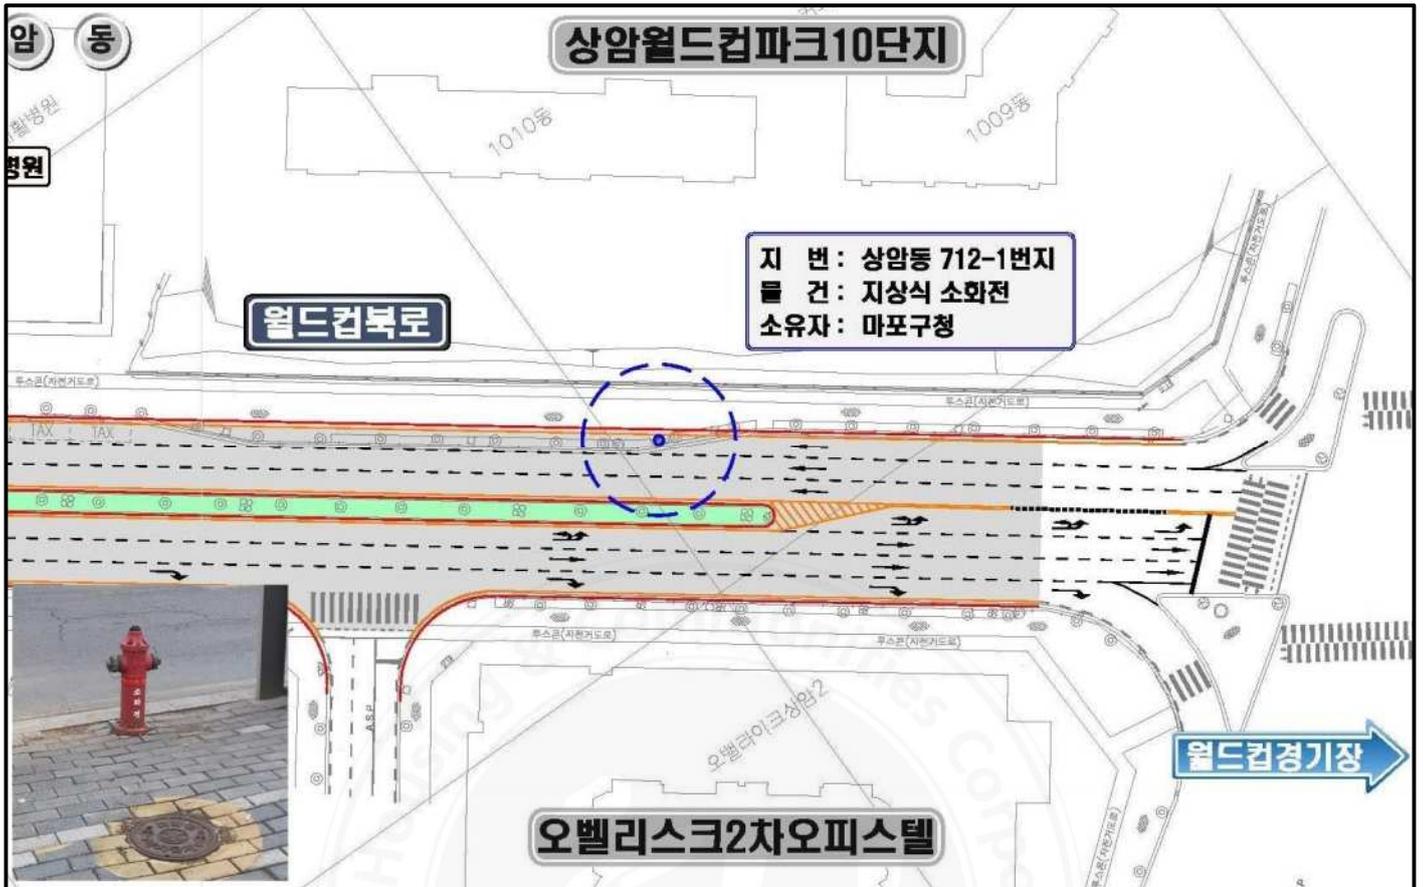

10) 신호등 제어기

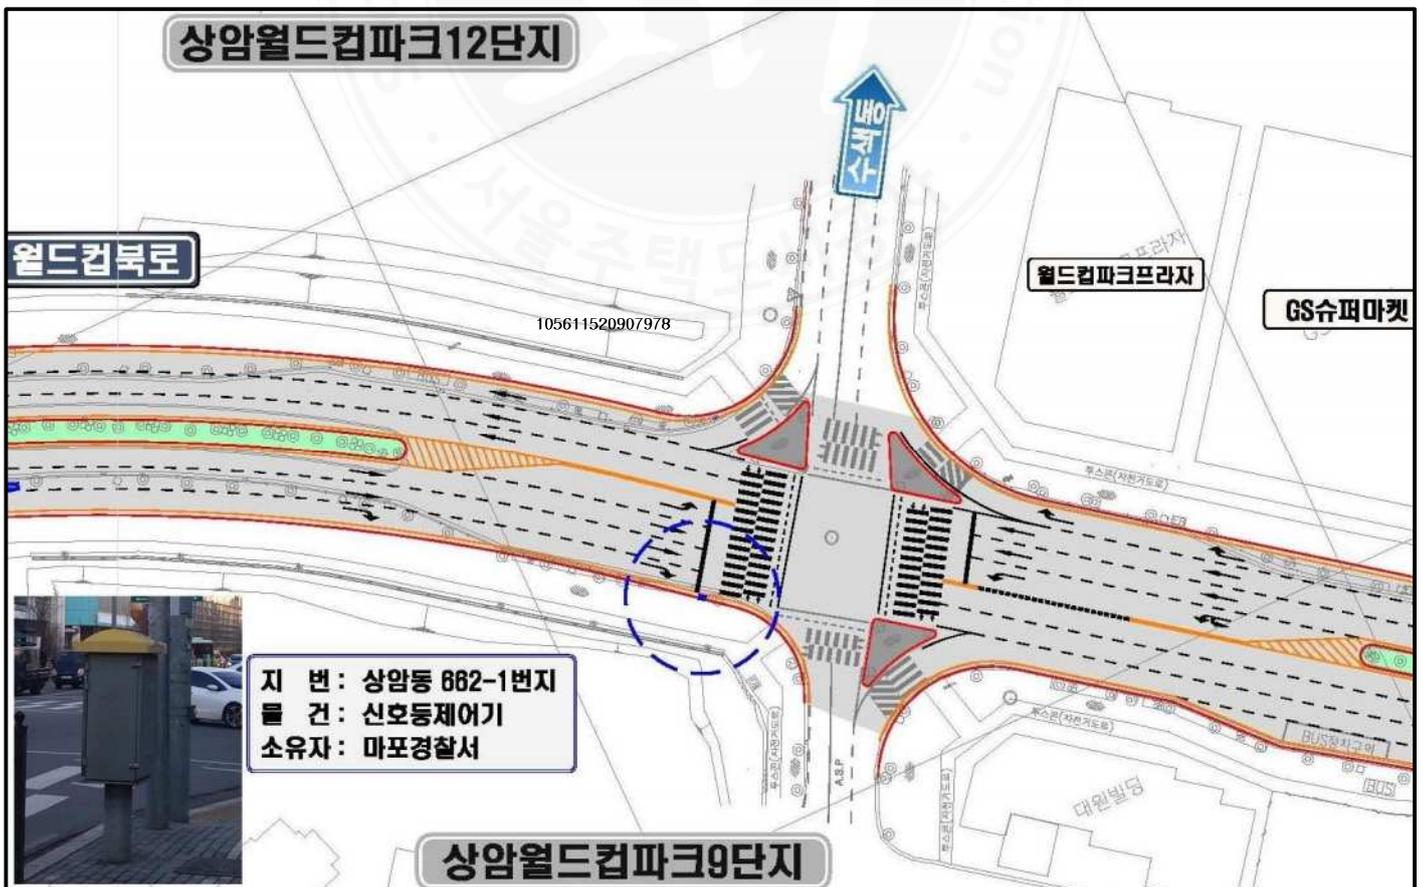

11) 테스트 포인트

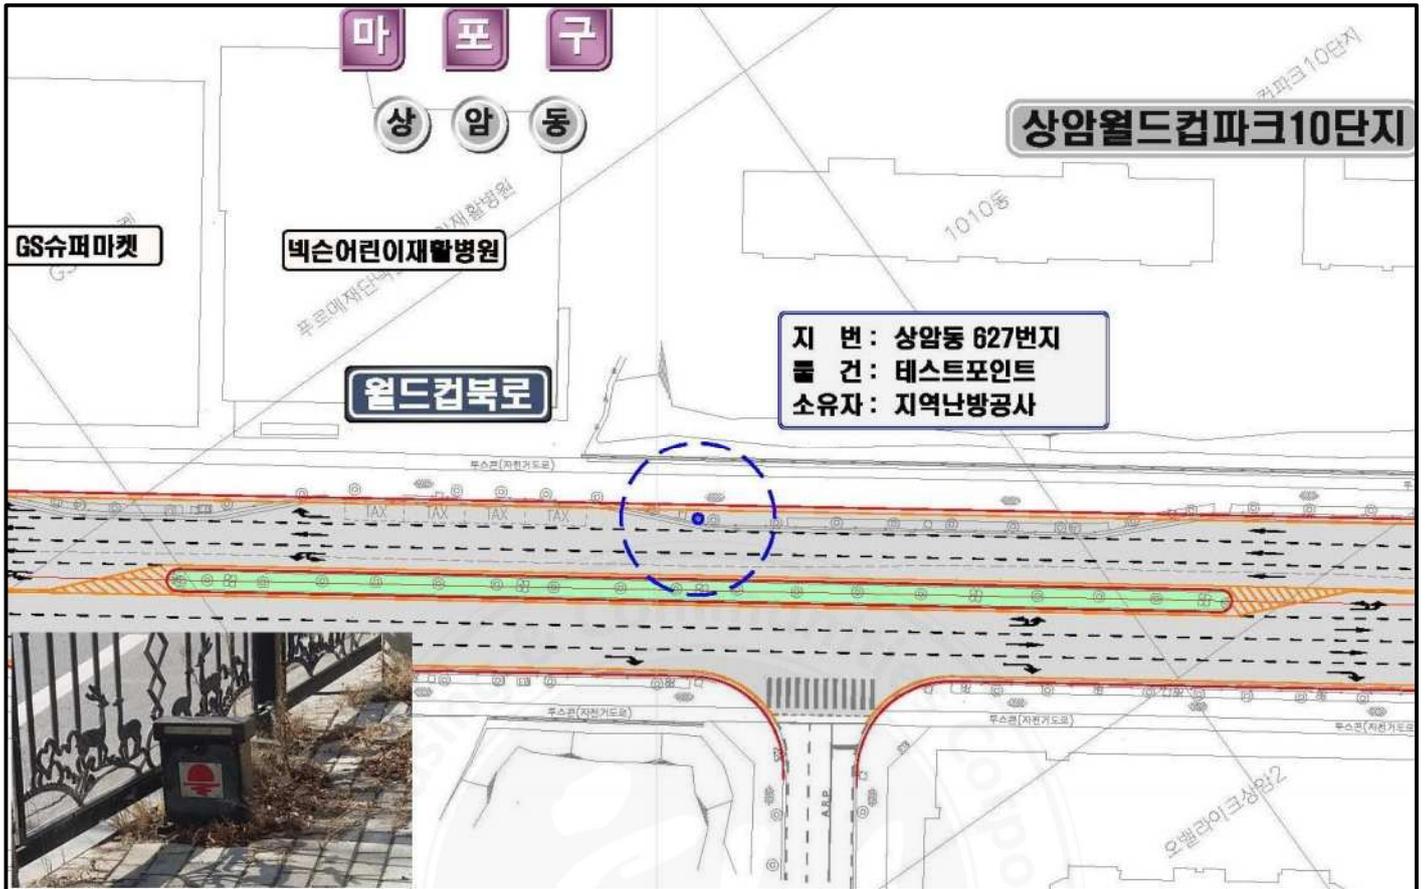

12) 가로 등



가로 등 이 설	
구 분	수 량
좌측 105611520907978	10 개소
우측	6 개소
소유자	마포구청

13) 표 지 판

		표 지 판 이 설	
		구 분	수 량
	현주식	2 개소	
	편지식	3 개소	
		소유자	마포구청

14) 신 호 등

		신 호 등 이 설		
		구 분	수 량	
	4색(좌측)	1 개소		
			소유자	마포구청

105611520907978

15) 안 전 헨 스

		안 전 헨 스		
		구 분	수 량	
	W2000×H1200	410 m		
			소유자	마포구청

16) 가로수

	가로수 이설	
	구분	수량
	좌측	34 주
	우측	18 주
	소유자	마포구청

17) 지하구조물

번호	구분	규격	위치	수량	소유자	비고
1	우수받이 이설		좌,우	17 개소	마포구청	
2	맨홀 높이조정	상수	좌	1 개소	마포구청	
3		가스	좌	3 개소	도시가스공사	
4		가스테스트박스	좌	1 개소		
5		열난방	좌	1 개소	지역난방공사	
6		가로등	좌,우	3 개소	마포구청	



■ 협 의 내 용

관 련 시 설	소 유 자	협 의 내 용	비고
한국전력 변압기	한국전력공사	· 이설공사 협의 및 이설비용 협의	
지역난방공사 열난방 맨홀 및 변압기	지역난방공사	· 이설공사 협의 및 이설비용 협의	
가스맨홀 및 가스 테스트박스	가스공사	· 이설공사 협의 및 이설비용 협의	
버스 정차대	마포구청 105611520907978	· 시설물 저촉에 따른 이설위치 및 처리방안	
가로등 분전함		· 이설공사 협의 · 시설물 저촉에 따른 이설위치 및 처리방안	
지상식 소화전		· 이설공사 협의 · 시설물 저촉에 따른 이설위치 및 처리방안	
신호등 제어기		· 이설공사 협의 · 시설물 저촉에 따른 이설위치 및 처리방안	
가로등		· 이설공사 협의 · 시설물 저촉에 따른 이설위치 및 처리방안	
표지판		· 이설공사 협의 · 시설물 저촉에 따른 이설위치 및 처리방안	
신호등		· 이설공사 협의 · 시설물 저촉에 따른 이설위치 및 처리방안	
안전웬스		· 시설물 저촉에 따른 이설위치 및 처리방안	
가로수		· 이설공사 협의 · 시설물 저촉에 따른 이설위치 및 처리방안	
상수도 맨홀		· 이설공사 협의 · 시설물 저촉에 따른 이설위치 및 처리방안	
우수받이		· 이설공사 협의 · 시설물 저촉에 따른 이설위치 및 처리방안	



105611520907978

상암2지구 도로개선공사
9단지입구~7단지교차로 S=1/600

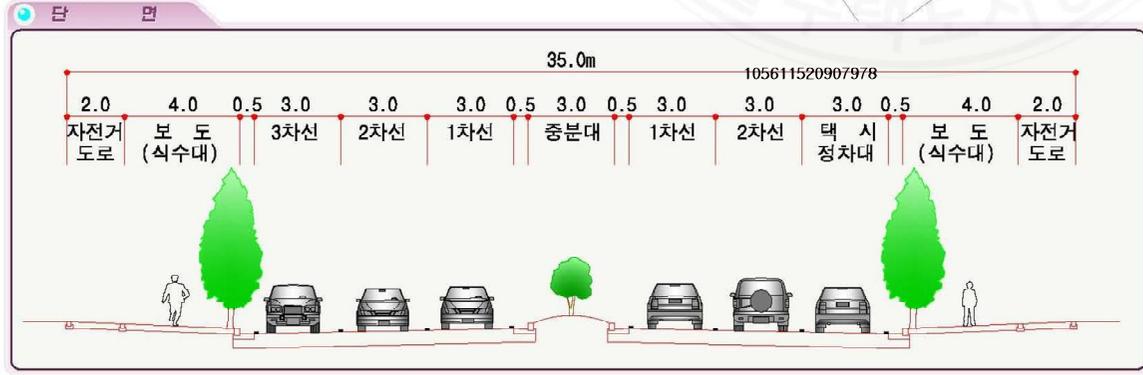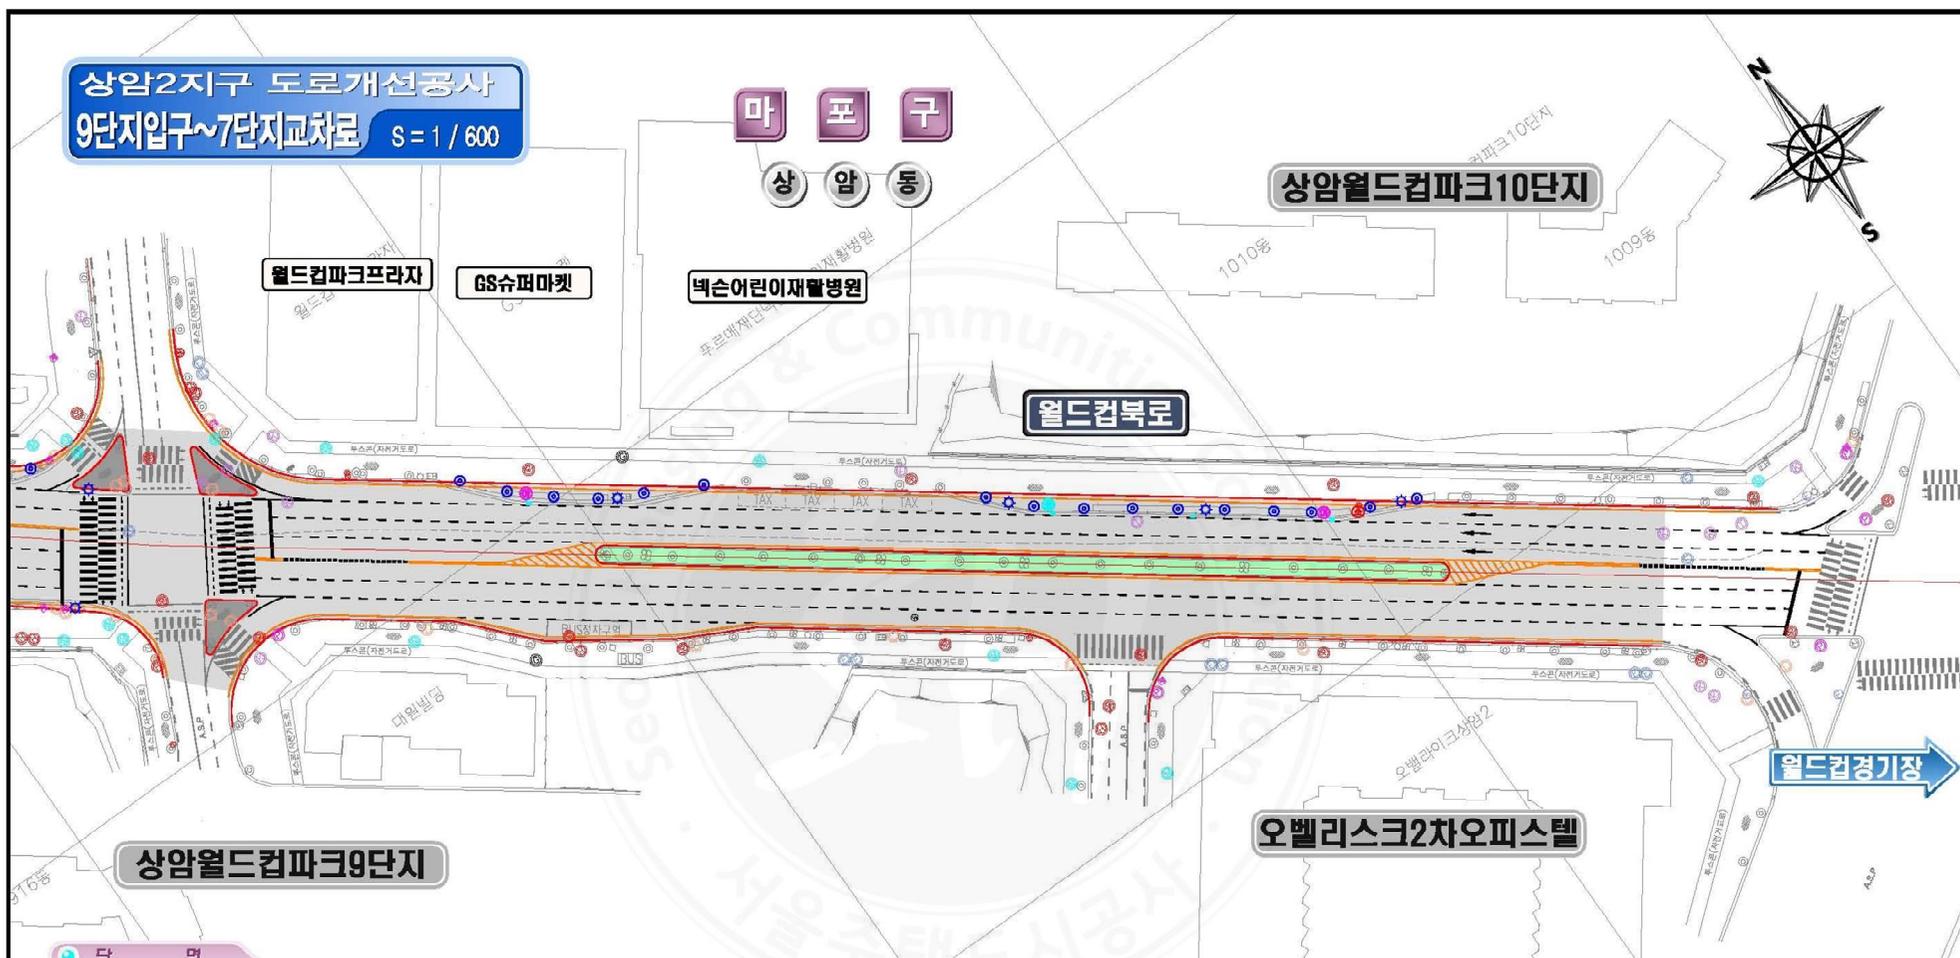

특 차					
⊙	가로수	Ⓞ	우수 맨홀	Ⓛ	가로등 맨홀
⊙	가로등	Ⓢ	상수 맨홀	Ⓜ	가스메트박스
Ⓜ	표지판	Ⓜ	가스 맨홀	Ⓢ	소화전 및 제수면모호봉
Ⓢ	신호등	Ⓜ	열난방 맨홀	Ⓢ	우수받이
Ⓢ	우수 맨홀	Ⓜ	통신 맨홀	Ⓢ	안전펜스