


출력자 : 서울특별시 중구 안전건설국 가로환경과/김영철  
IP : 98.2.171.16  
출력시간 : 2015.06.23 15:01:11  
출력횟수 : 1



### 지적도

서울특별시 중구 남대문로5가  
191 지적도 1 장 중 제 호

등록 : 1/600  
출력 : 1/600

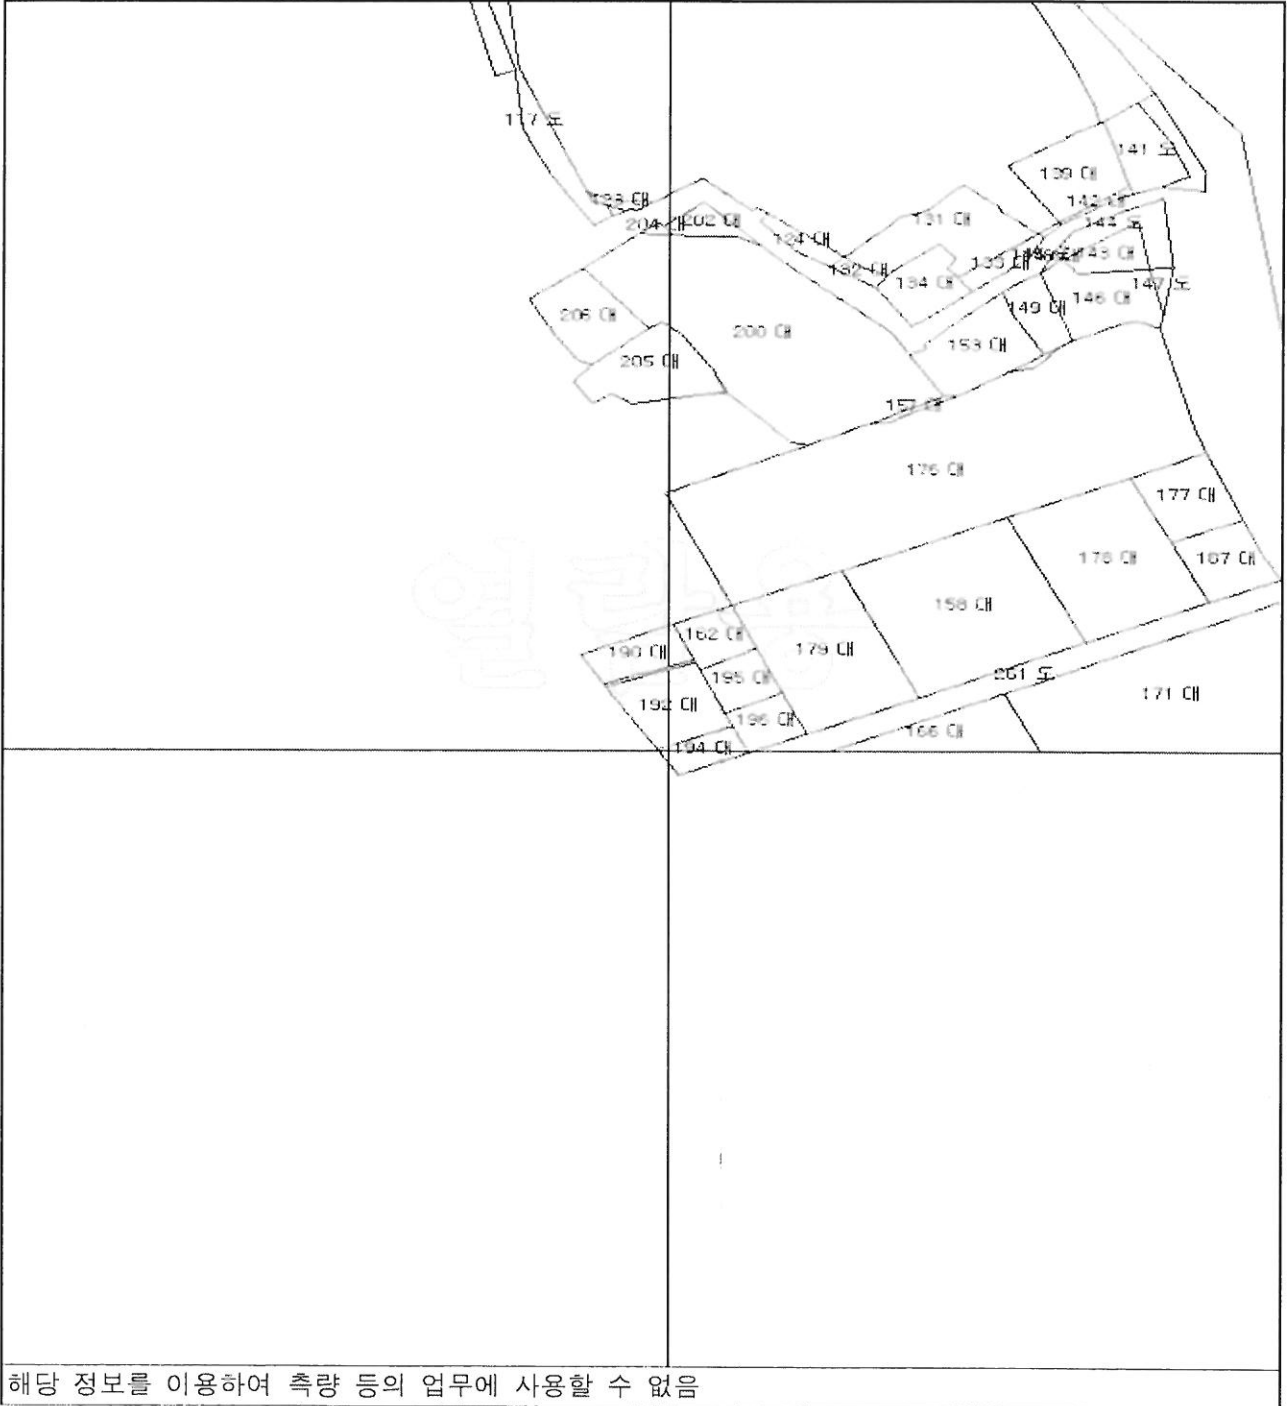

해당 정보를 이용하여 측량 등의 업무에 사용할 수 없음

※본 자료는 열람용이므로 증명용으로 활용될 수 없습니다.

출력일자 : 2015.06.23

