


# [청와대로 차없는거리] 시행관련 교통처리 계획도

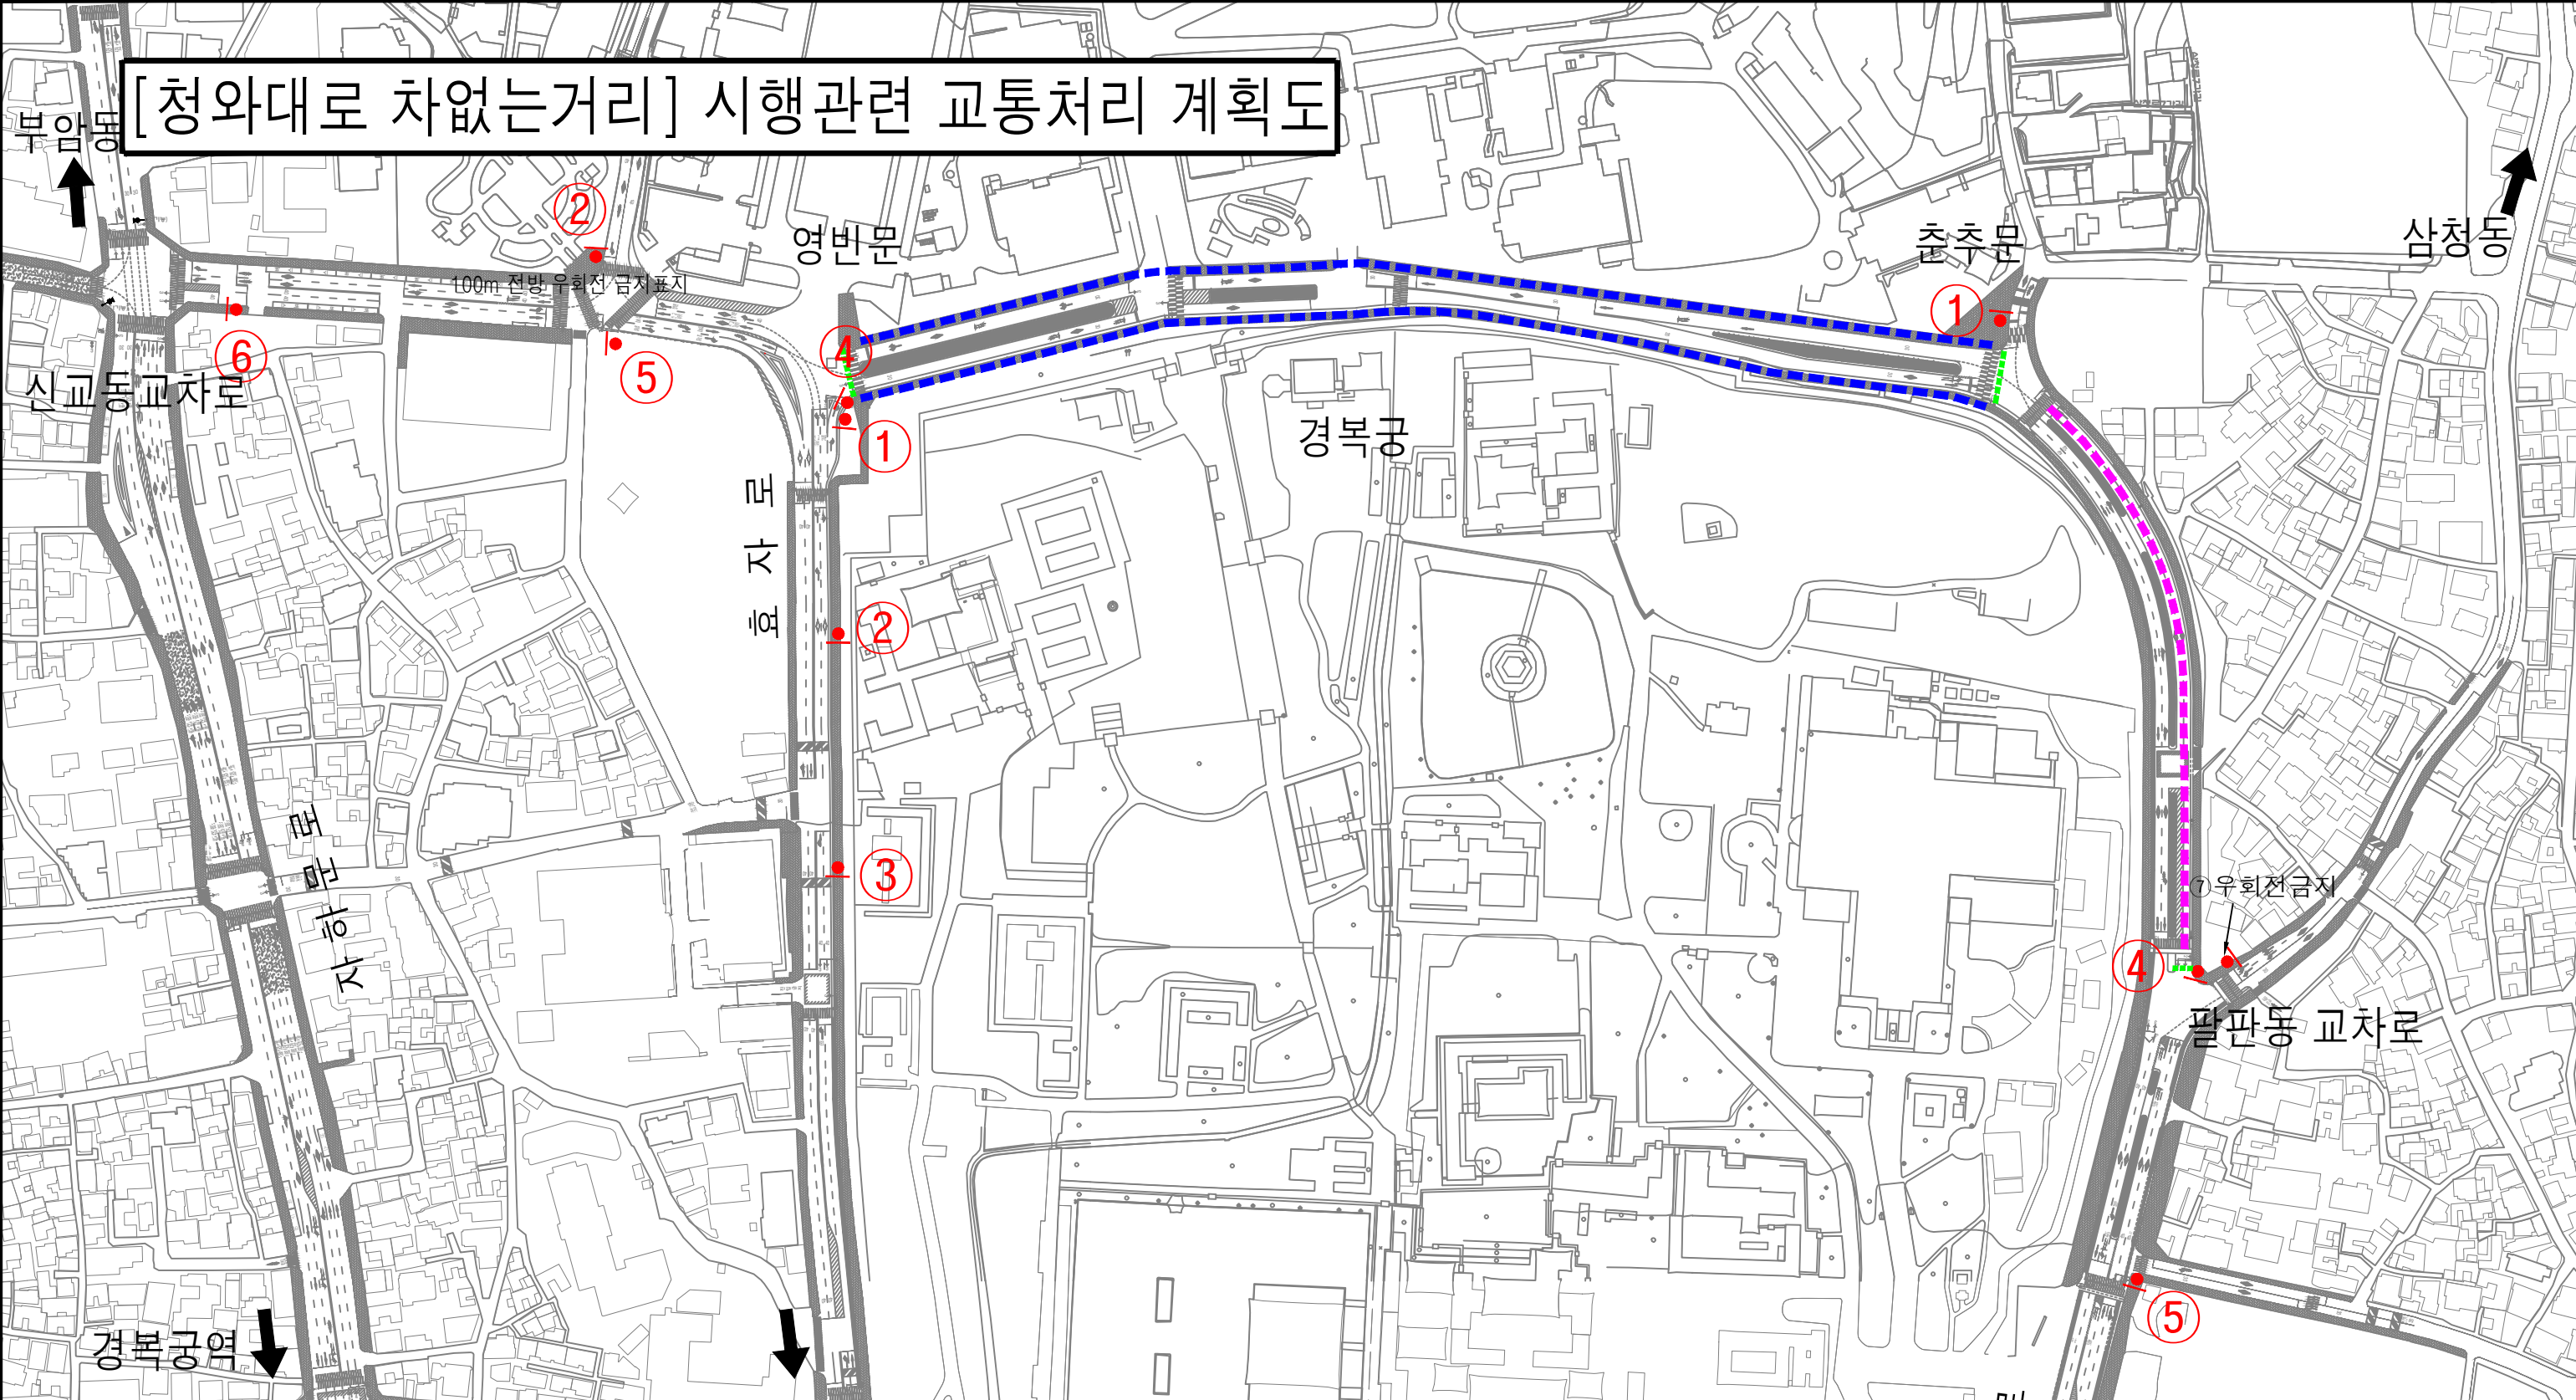

## 범례

<p>① 안내표지</p>	<p>④ 진입금지</p>	<p>⑦ 규제표지</p>
<p>② 100m전방 예고표지</p>	<p>⑤ 100m전방 예고표지</p>	<p>차없는거리 시행구간</p>
<p>③ 200m전방 예고표지</p>	<p>⑥ 200m전방 예고표지</p>	<p>차량통제 구간</p>
		<p>바리케이트</p>
		<p>라바콘</p>

동십자각