


배치도

S = 1:400

점용공간

종로구청

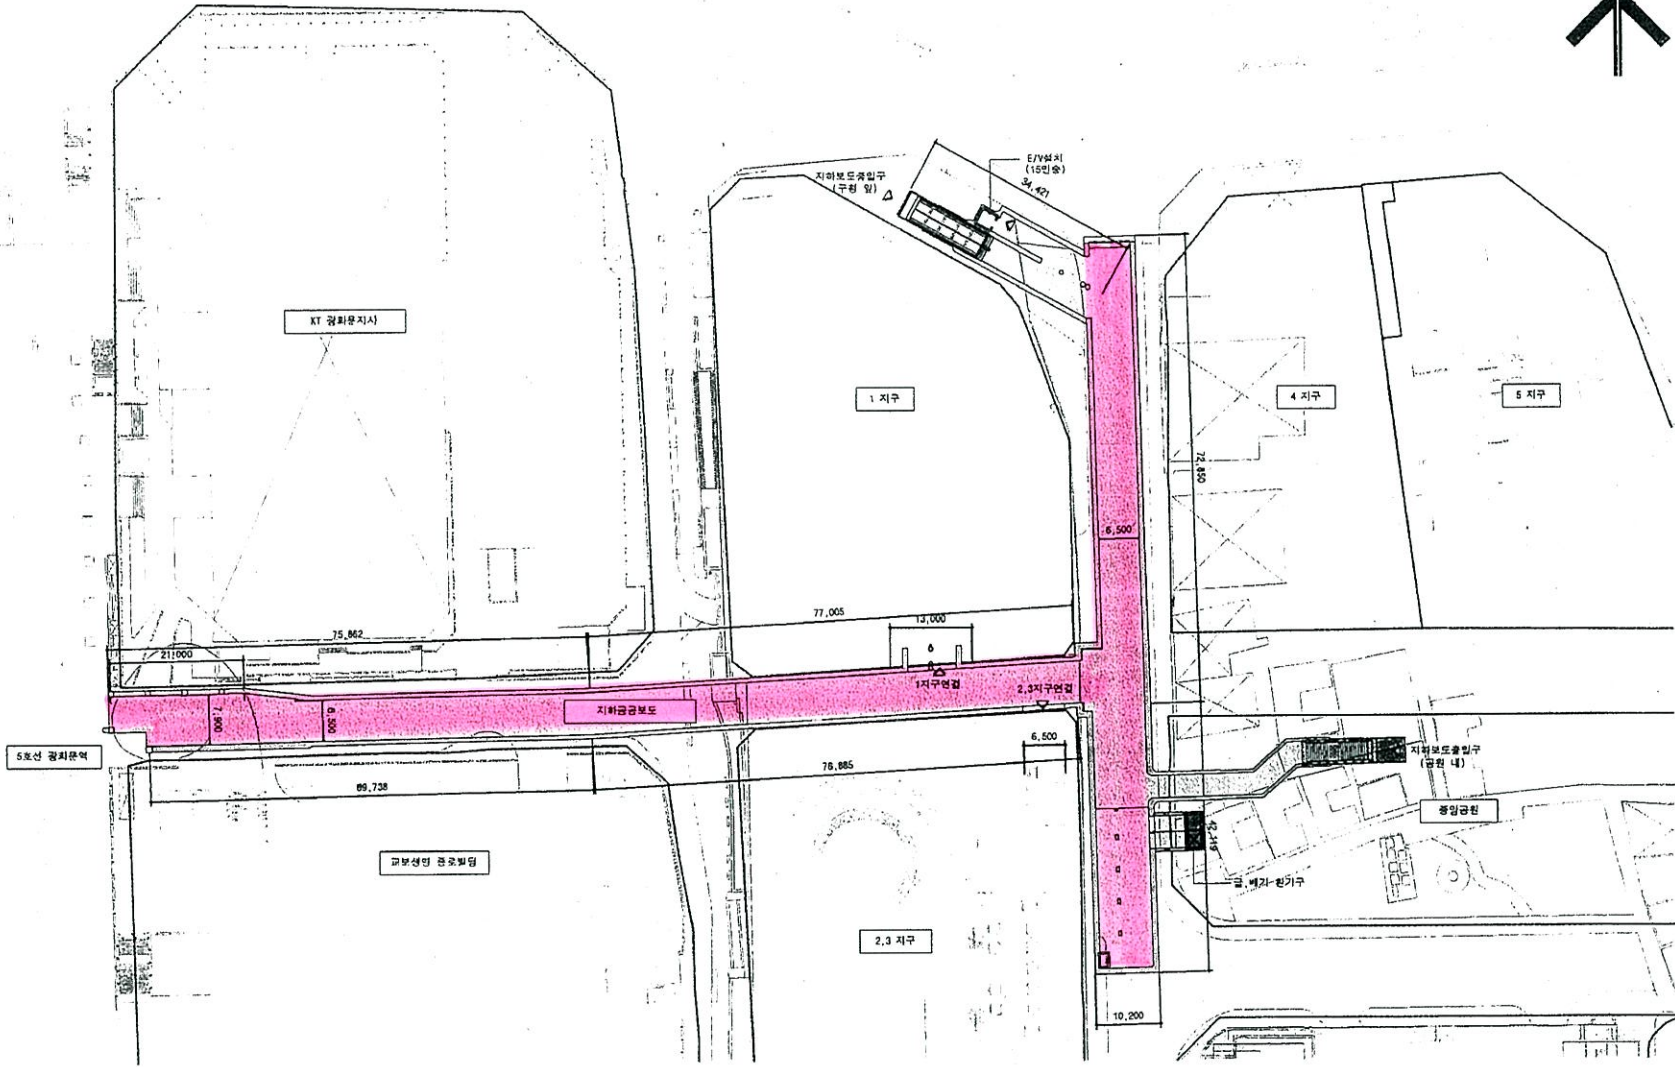

<p>서울특별시도시철도공사 Seoul Metropolitan Rail Transit Corporation</p>	<p>책임기술자 건축사 손형봉</p>	<p>권리지 황창수</p>	<p>제도자 한동혁</p>	<p>NOTE</p>	<p>지하철 5호선 서대문 광화문 경복3가</p>	<p>축척 A1=1:400/A2=1:800</p>	<p>공시명: 용진구역 도시환경정비사업 권역 광화문역 연립 지하공간보도 설치 공사 도면명: 배치도 발자 2016.02. A - 004 R.E.V</p>
	<p>주최 정진구역 도시환경정비사업 지하공간개발 협의체</p>	<p>주최 한미글로벌</p>	<p>주최 (주)새길이엔씨</p>				