



# 킹스키즈어학원 텃밭설치

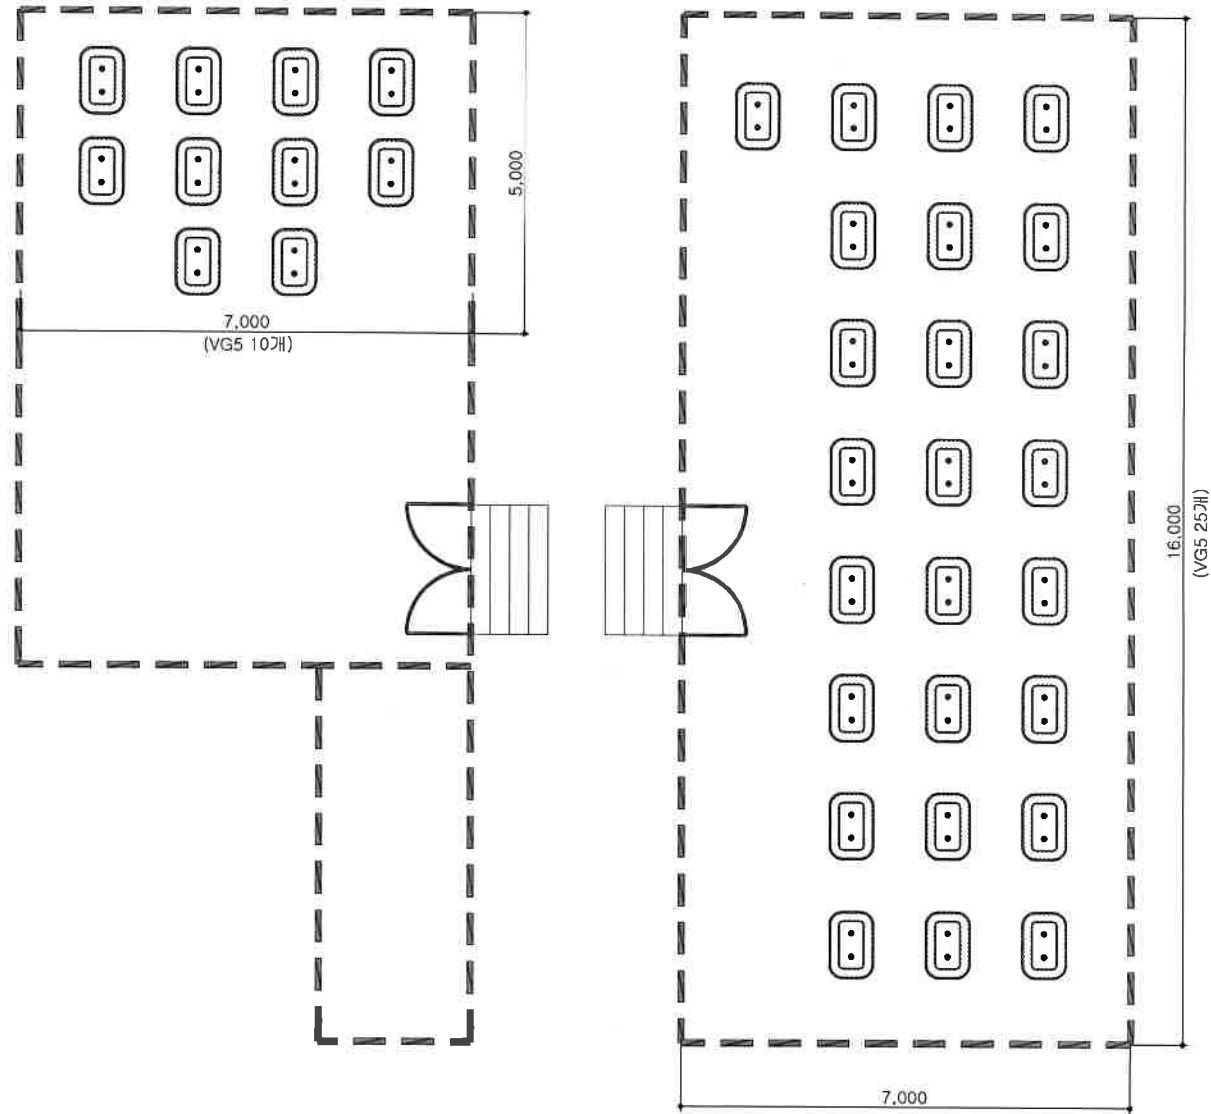


연 번	# 1
단체명	킹스키즈어학원
주 소	영동대로50길14
규 격	고려마이카, KM-VG5-SJ-Wheel, 1040mm×700mm×46 0mm
수 량	35 ea

# 서울요양원 목상 (5층)

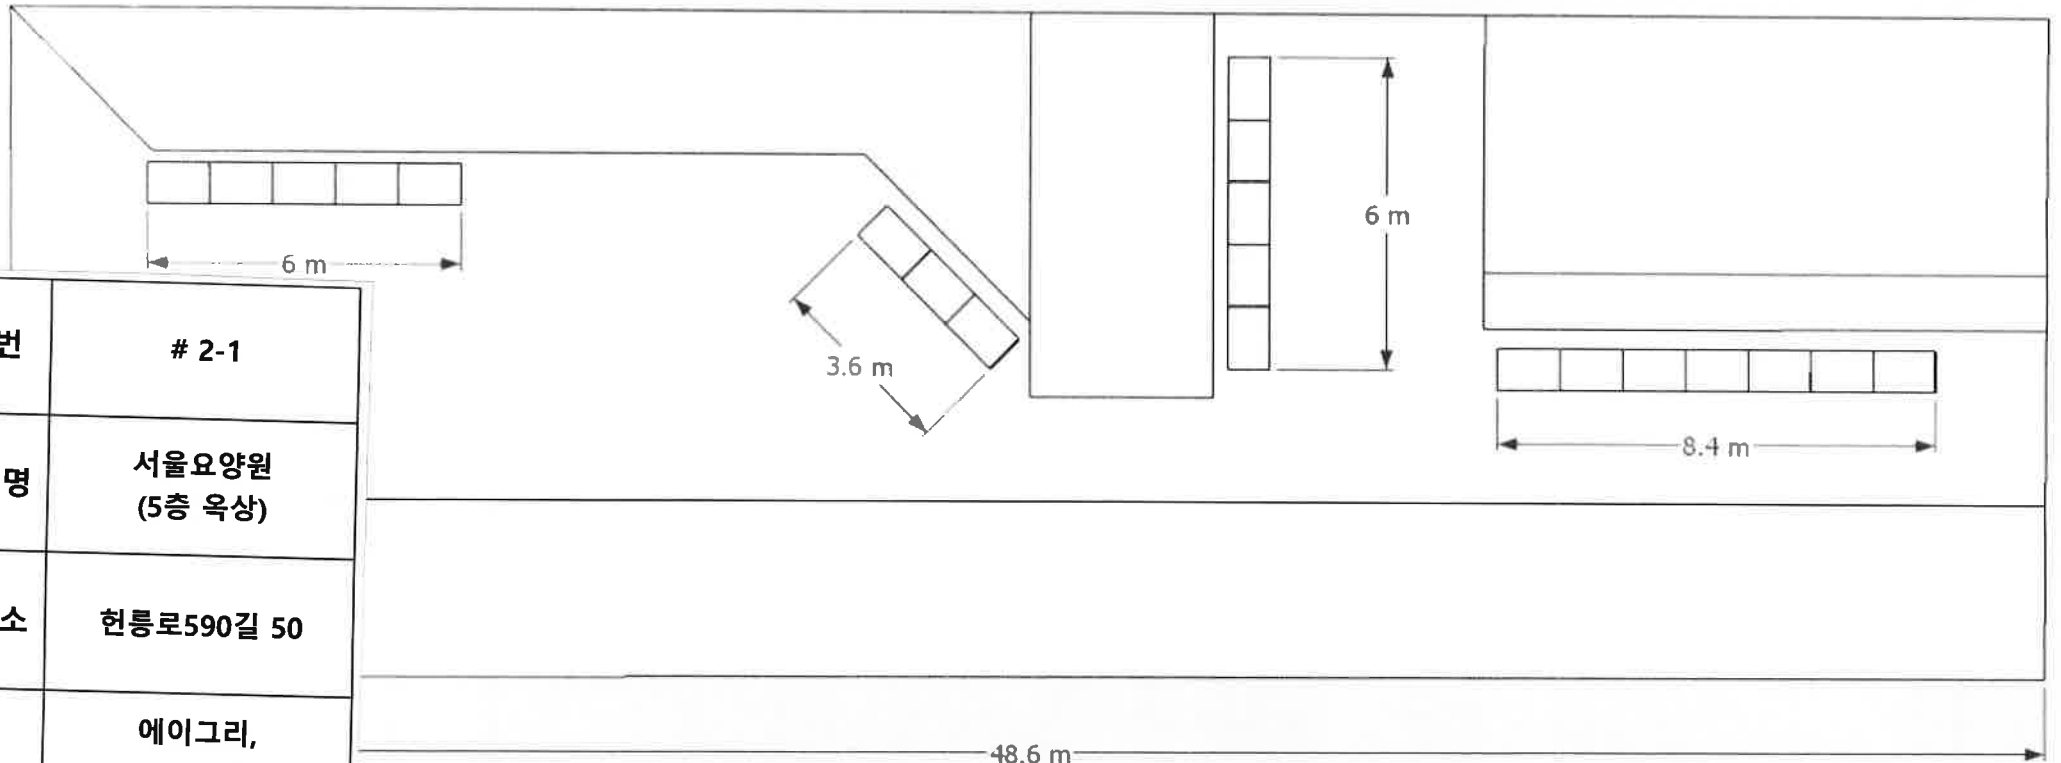

연 번	# 2-1
단체명	서울요양원 (5층 목상)
주 소	현릉로590길 50
규 격	에이그리, AG-001TDW, 1200mm×800mm×88 0mm
수 량	20 ea

# 서울 요양원 2층 옥상

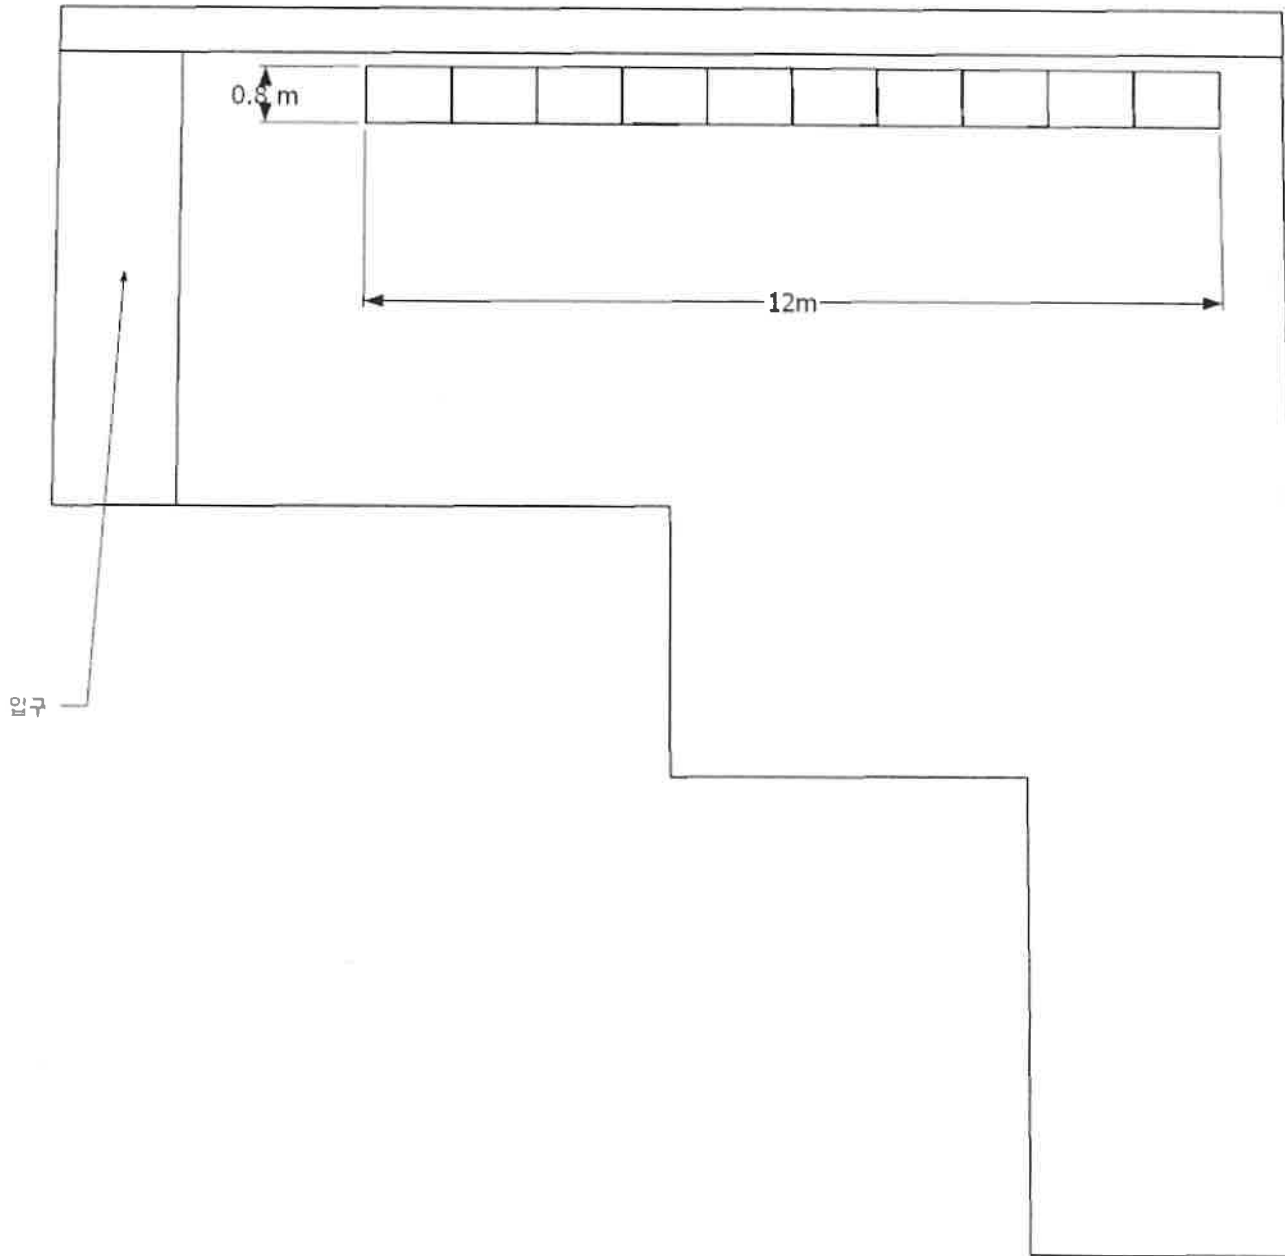


연 번	# 2-2
단체명	서울요양원 (2층 옥상)
주 소	현릉로590길 50
규 격	에이그리, AG-004MW, 1200mm×800mm×550mm
수 량	10 ea



연 번	# 3
단체명	연주초등학교 병설유치원
주 소	남부순환로363길 19
규 격	고려마이카, KM-WH14, 1130mm×530mm×50 0mm
수 량	30 ea

현장상황에 따라  
위에 일부 위치  
있습니다.

농사질 수 있는  
2층은 지급됨.  
(1회)

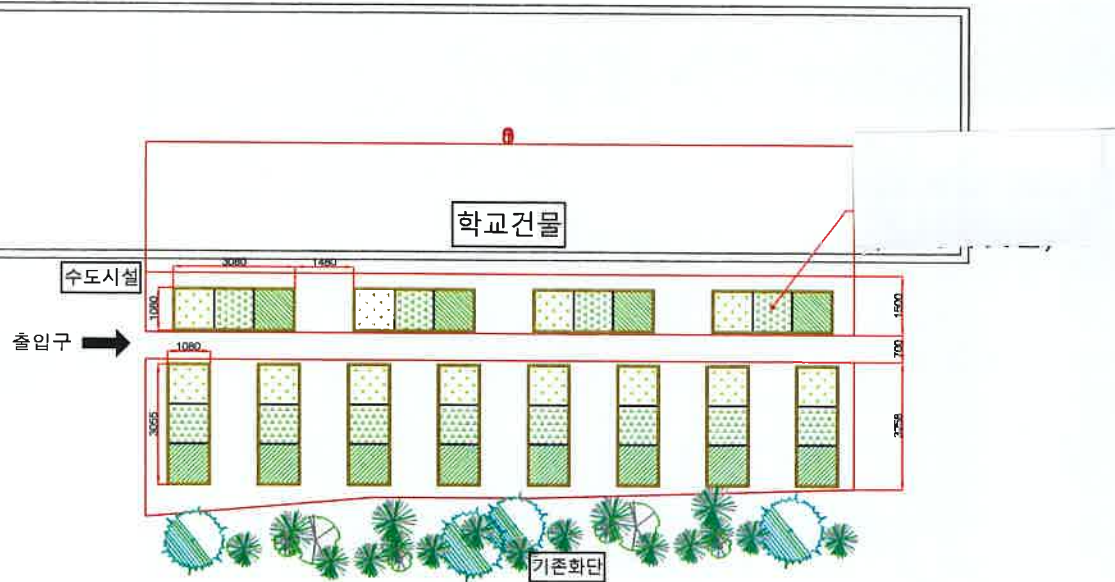

NAME OF DRAWING

강남구청  
텃밭조성사업  
(연주초등학교)


① 강남구 텃밭조성사업  
(설치평면도)

■ 텃밭 수량표

구분	명칭	규격	단위	수량	비고
대형시멘트			m <sup>2</sup>	102	
외분	L1000*1000*H300	L1000*1000*H300	EA	30	

연 번	# 4
단체명	논현초등학교 병설유치원
주 소	강남대로120길 33
규 격	고려마이카, KM-WH14, 1130mm×530mm×50 0mm
수 량	20 ea

논현초등학교 병설유치원 텃밭설치

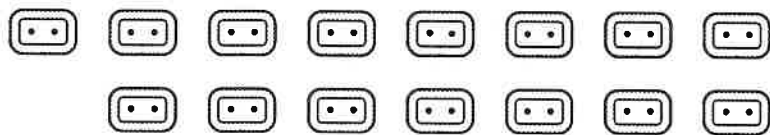

수도


15,000

병설유치원

학  
교


화  
단

수도

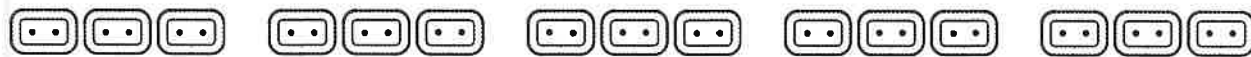

운  
동  
장


# 논현초등학교 텃밭설치

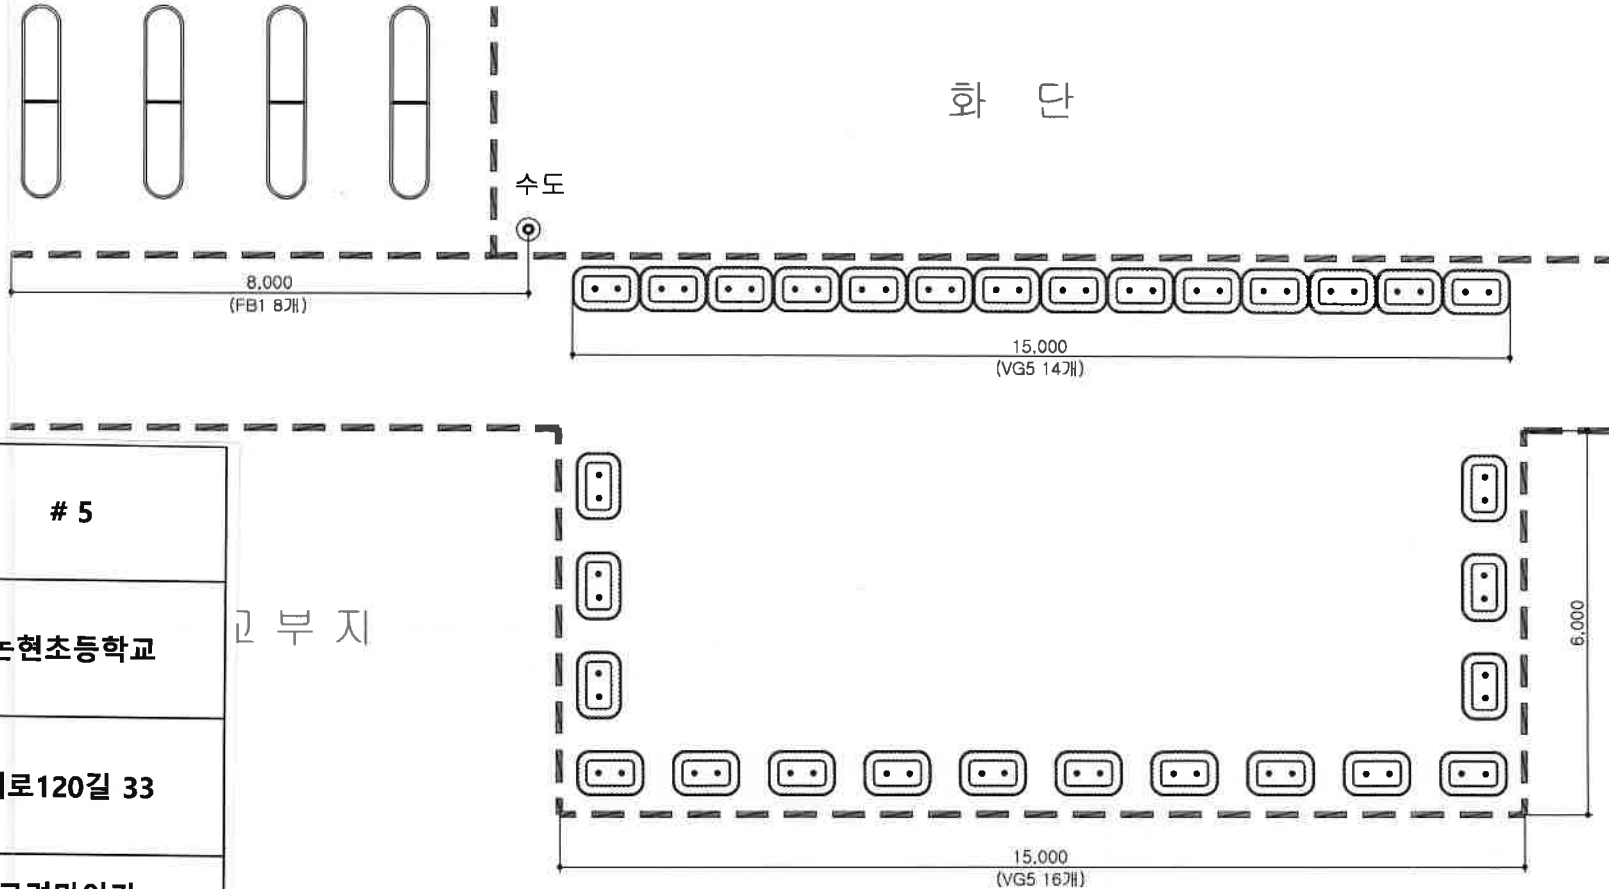


연 번	# 5
단체명	논현초등학교
주 소	강남대로120길 33
규 격	고려마이카, KM-WH14, 1130mm×530mm×50 0mm
수 량	30 ea

고 부 지


# 풍문고등학교 텃밭설치

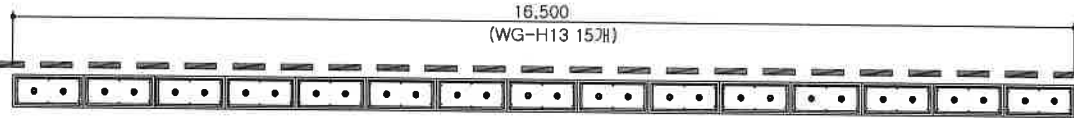


연 번	# 6
단체명	풍문고등학교
주 소	자곡로 152
규 격	고려마이카, KM-WH14, 1130mm×530mm×50 0mm
수 량	30 ea

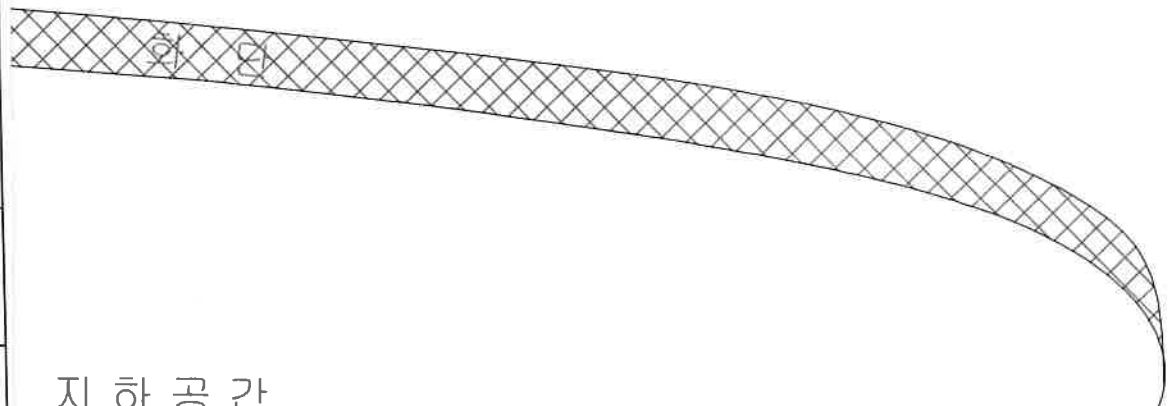

지 하 공 간

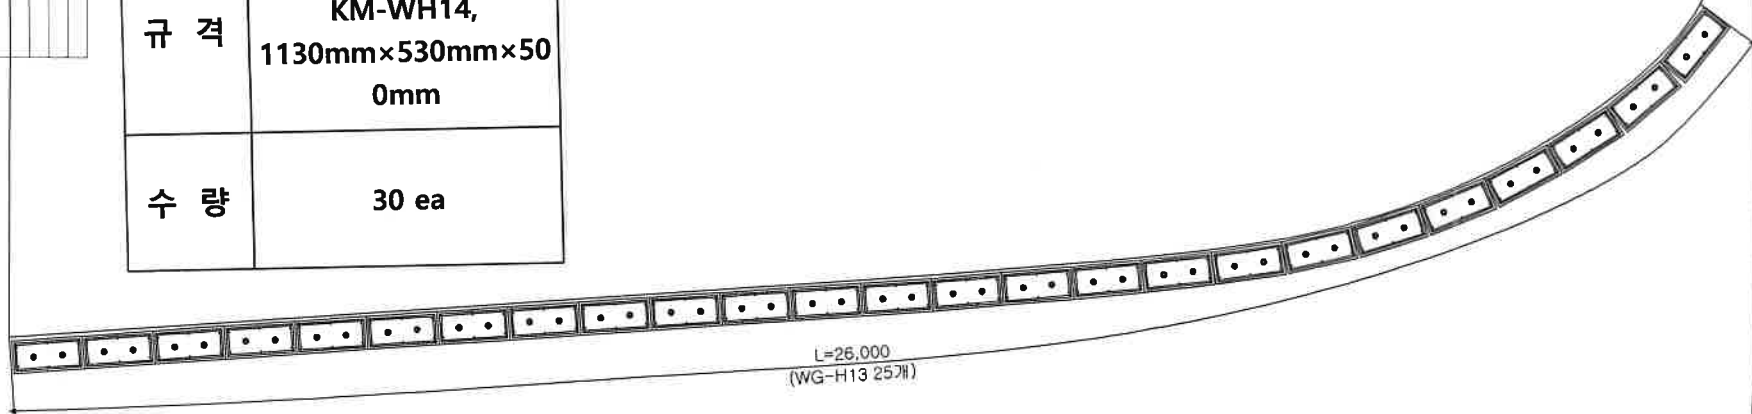

# 성요셉 유치원 옥상

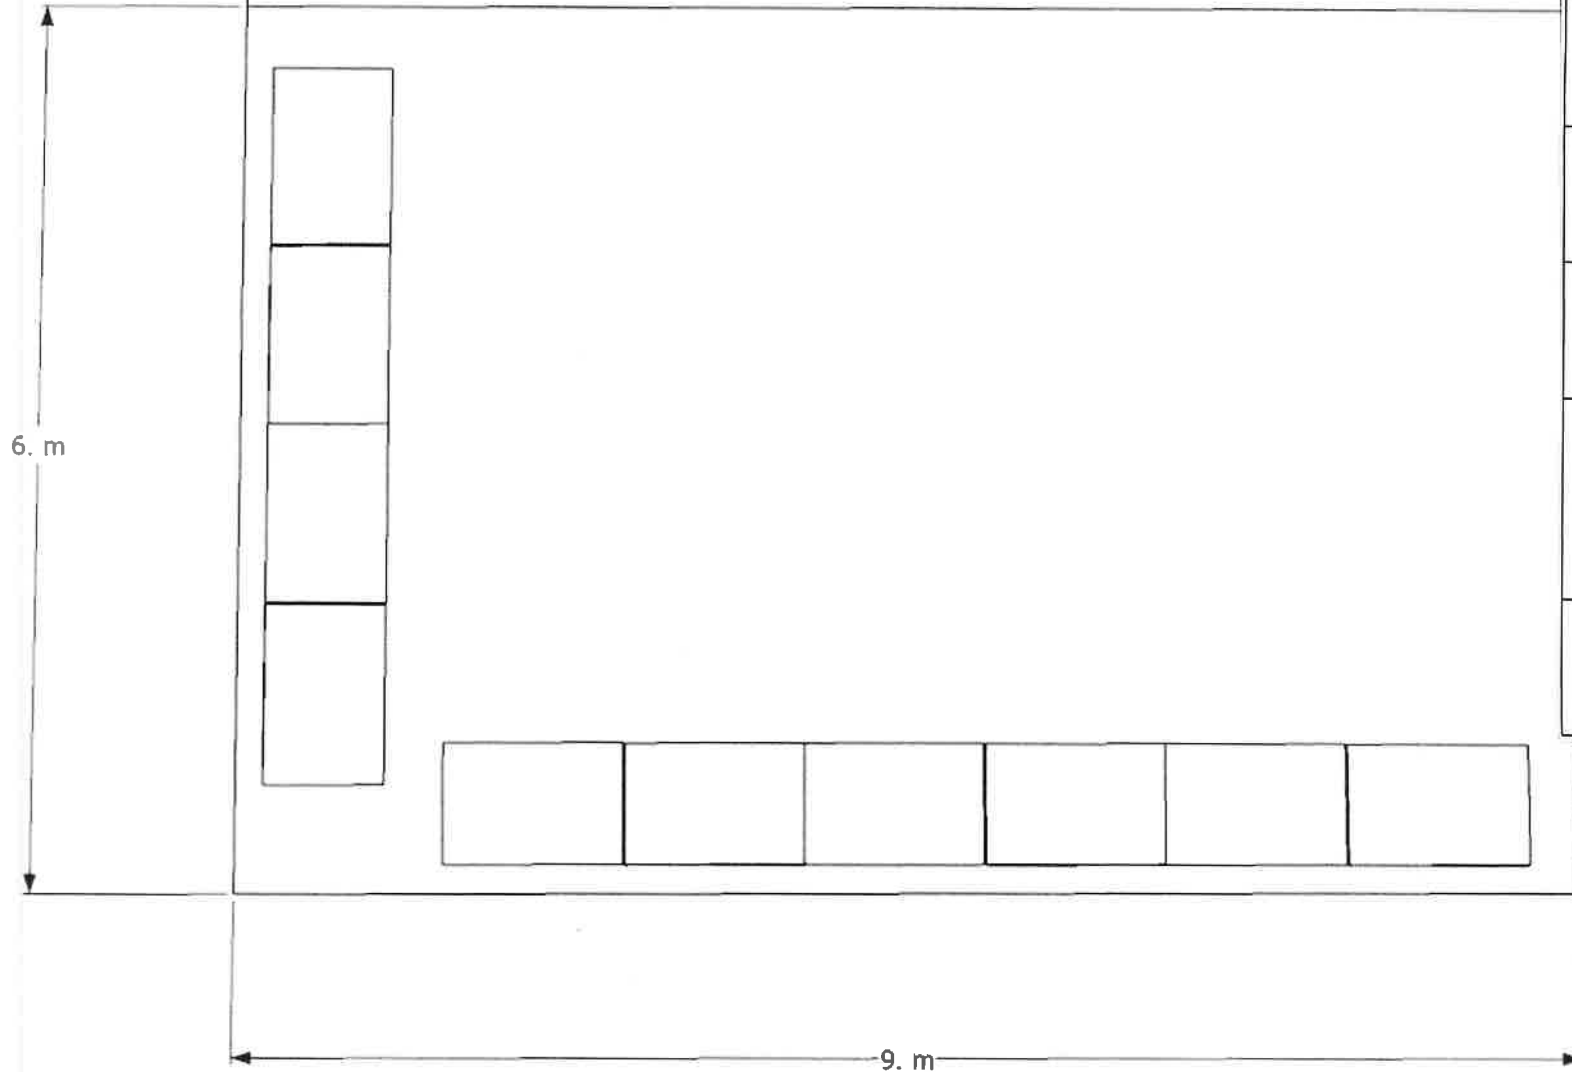

연 번	# 7
단체명	성요셉 유치원
주 소	압구정로77길 28
규 격	에이그리, AG-004MW, 1200mm×800mm×55 0mm
수 량	10 ea