


PROJECT TITLE
공사업
서울 중구 필동 축구장
막구조물

artINDUSTRY
서울특별시 중구 단산로20길 23
미진빌딩 2층
TEL : (02)2256-0464
FAX : (02)2256-0407
email:artindustry@naver.com
www.artindustry.co.kr

NOTE:

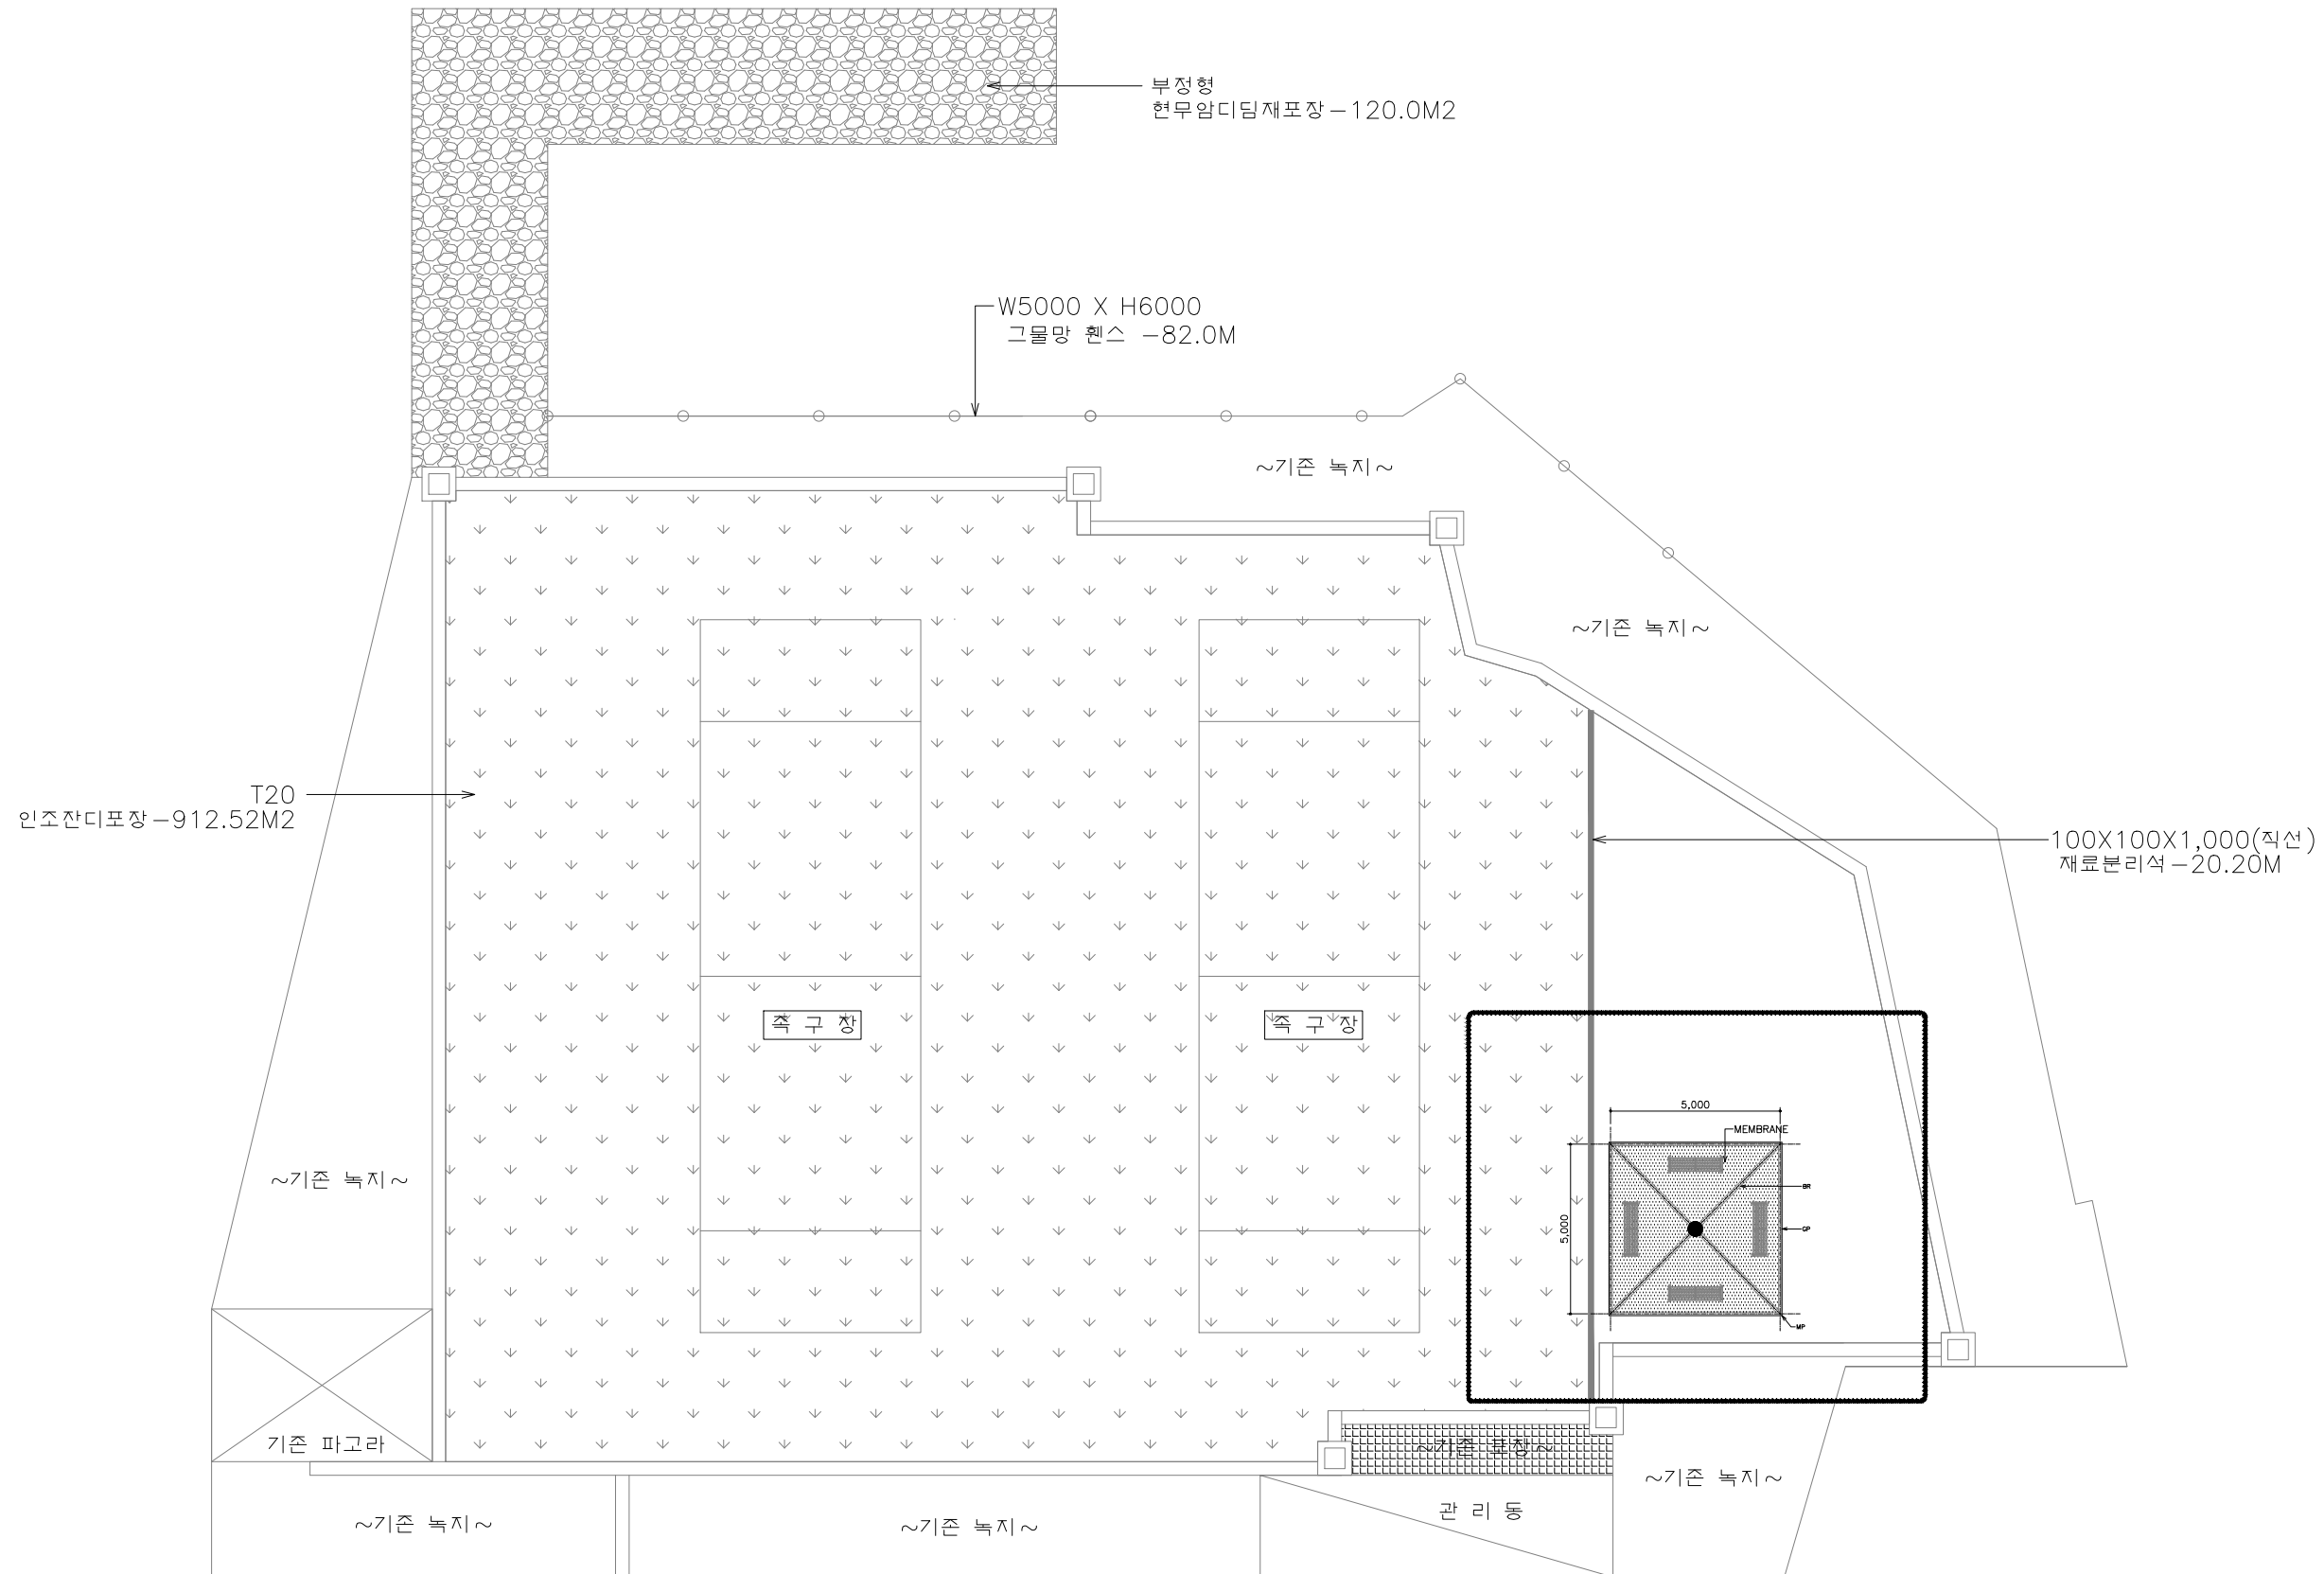

△		
△		
△		
NO.	DATE	DESCRIPTION

REVISIONS

DRAWING TITLE
도면명
막구조물 계획배치도

DRAWING BY
작성

DATE
날짜
2021. 02.

SCALE
축척
A3:1/200

DRAWING NO.
도면번호
M-0001

1 막구조물 계획배치도
SCALE:1/200