



□ 8호선 장지역 4번 출입구 폴사인 설치 위치

○ 폴사인 규격 : 420*420*4,180

※ 폴사인은 설치전 송파구청 공원녹지과 담당자와 사전협의후 설치 예정

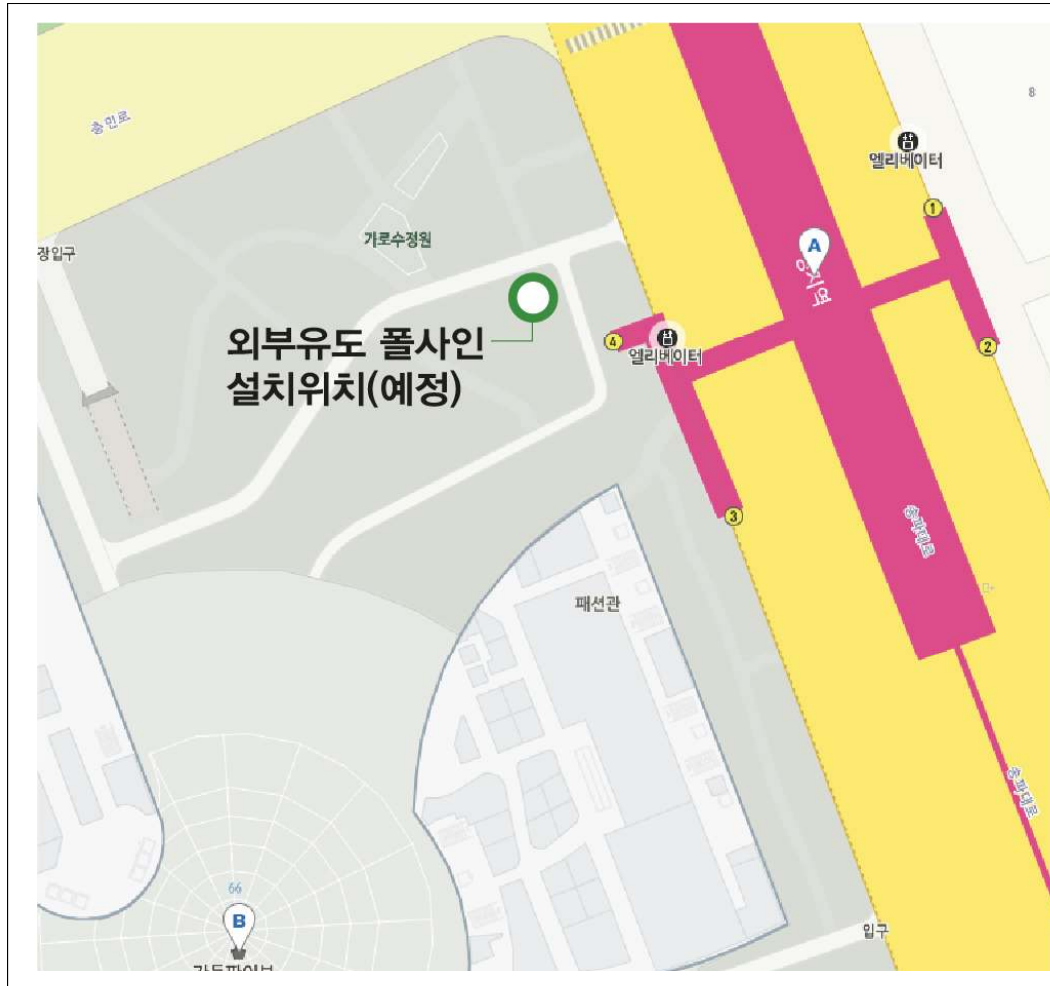

□ 개량형 외부유도 폴사인(비조명) 설치도

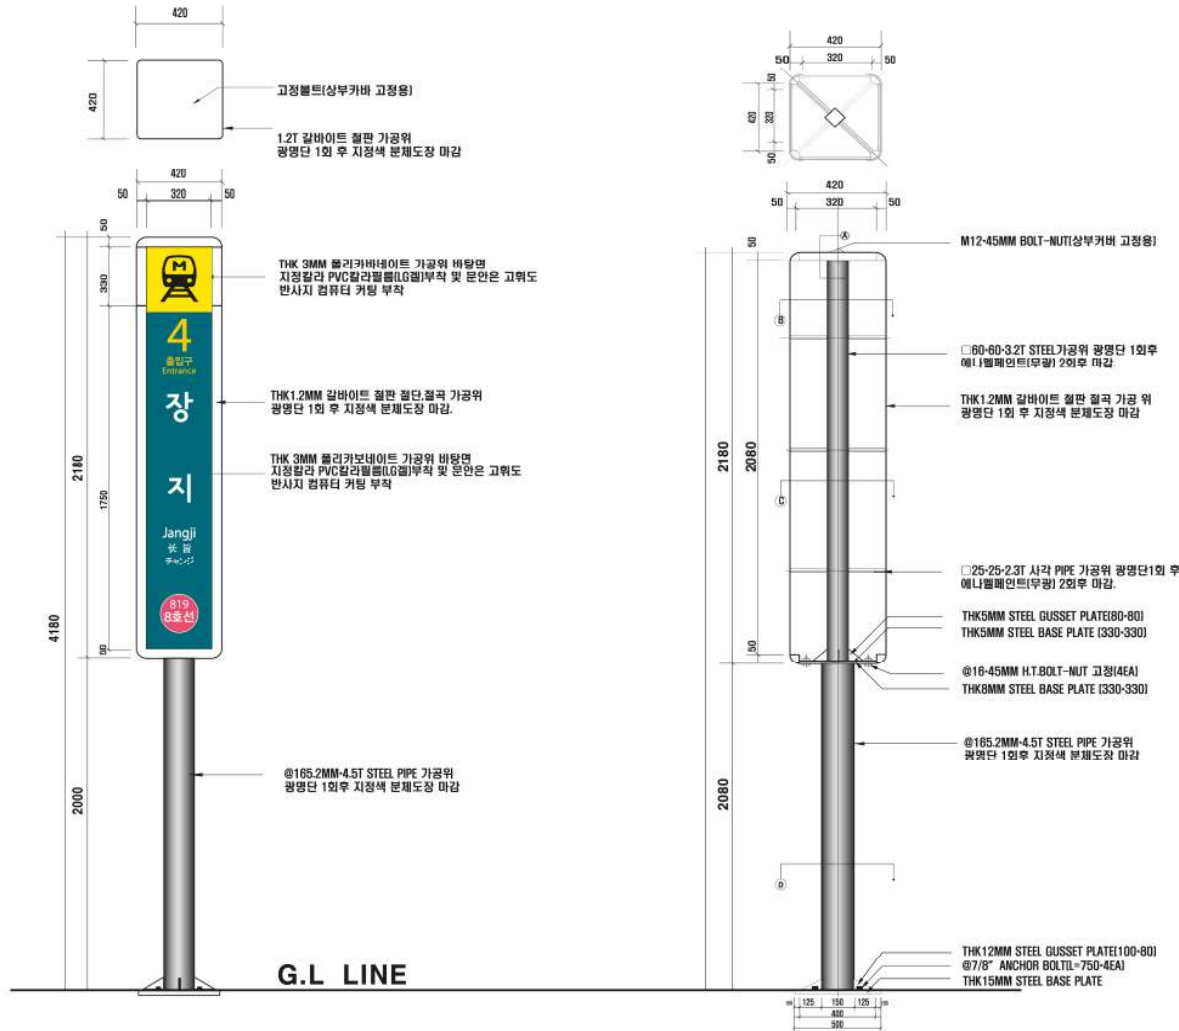

 서울특별시도시철도공사 Seoul Metropolitan Rapid Transit Corporation	본부장	팀장	전결	NOTE	지하철	축척	도면명
	차장	설계자					개량형출사인(비조명)설치도
							일자
							도면번호
							2
							REV.